



LEGENDA GENERALE	
	SUPERFICIE FONDIARIA LOTTO COMPARTO "D"
	AMBITO D'INTERVENTO COMPARTO "D"
	MISURE AL NETTO DEGLI ISOLAMENTI (L.R. 21/96 e D.Lgs. 115/2008)
	ACCESSI CARRAI PRINCIPALI AL LOTTO
	SUPERFICIE PER LA VIABILITA' - FINITURA IN ASFALTO
	POSTI AUTO - FINITURA IN MASSELLI DI CLS AUTOBLOCCANTI
	SUPERFICIE A PRATO
	MARCIAPIEDI E PERCORSI CICLO-PEDONALI - FINITURA IN MASSELLI DI CLS AUTOBLOCCANTI
	RAMPE CON PENDENZA MAX. 5% CON PEZZI SPECIALI PER IPOVEDENTI E NON VEDENTI (DI ARRESTO/PERICOLO E AVVISO DI POSSIBILE CAMBIO DI DIREZIONE)
	PIAZZA

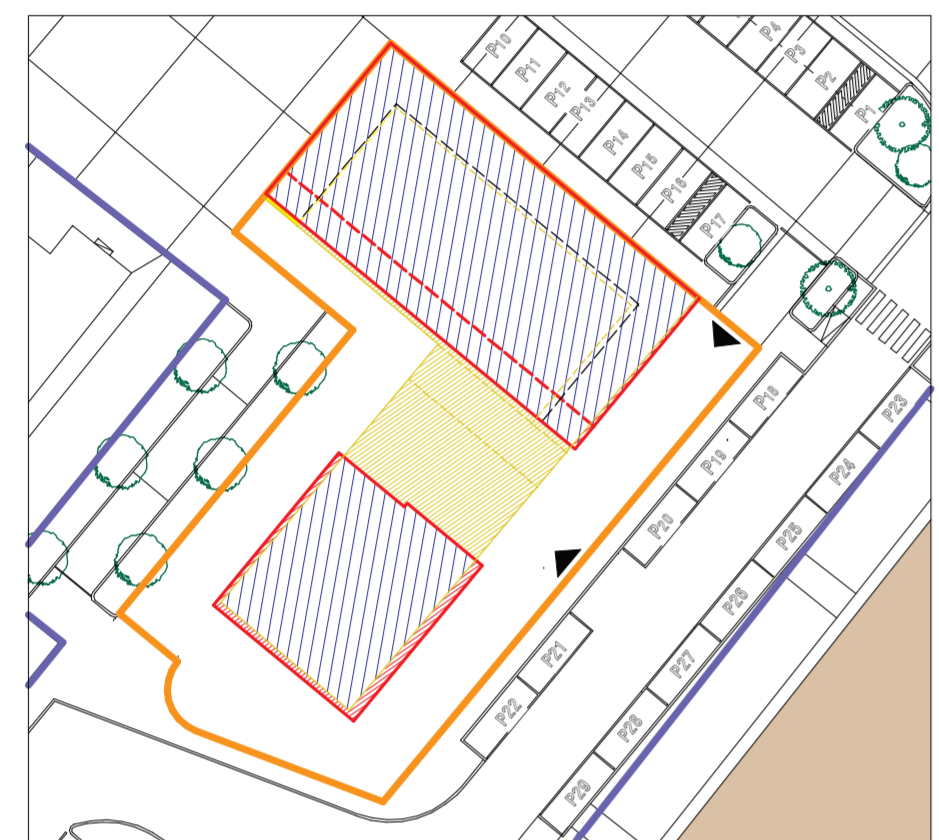

PLANIVOLUMETRICO COMPARTIVO scala 1:500

- SEDIME CONFERMATO
- SEDIME IN DIMINUZIONE
- SEDIME IN AMPLIAMENTO

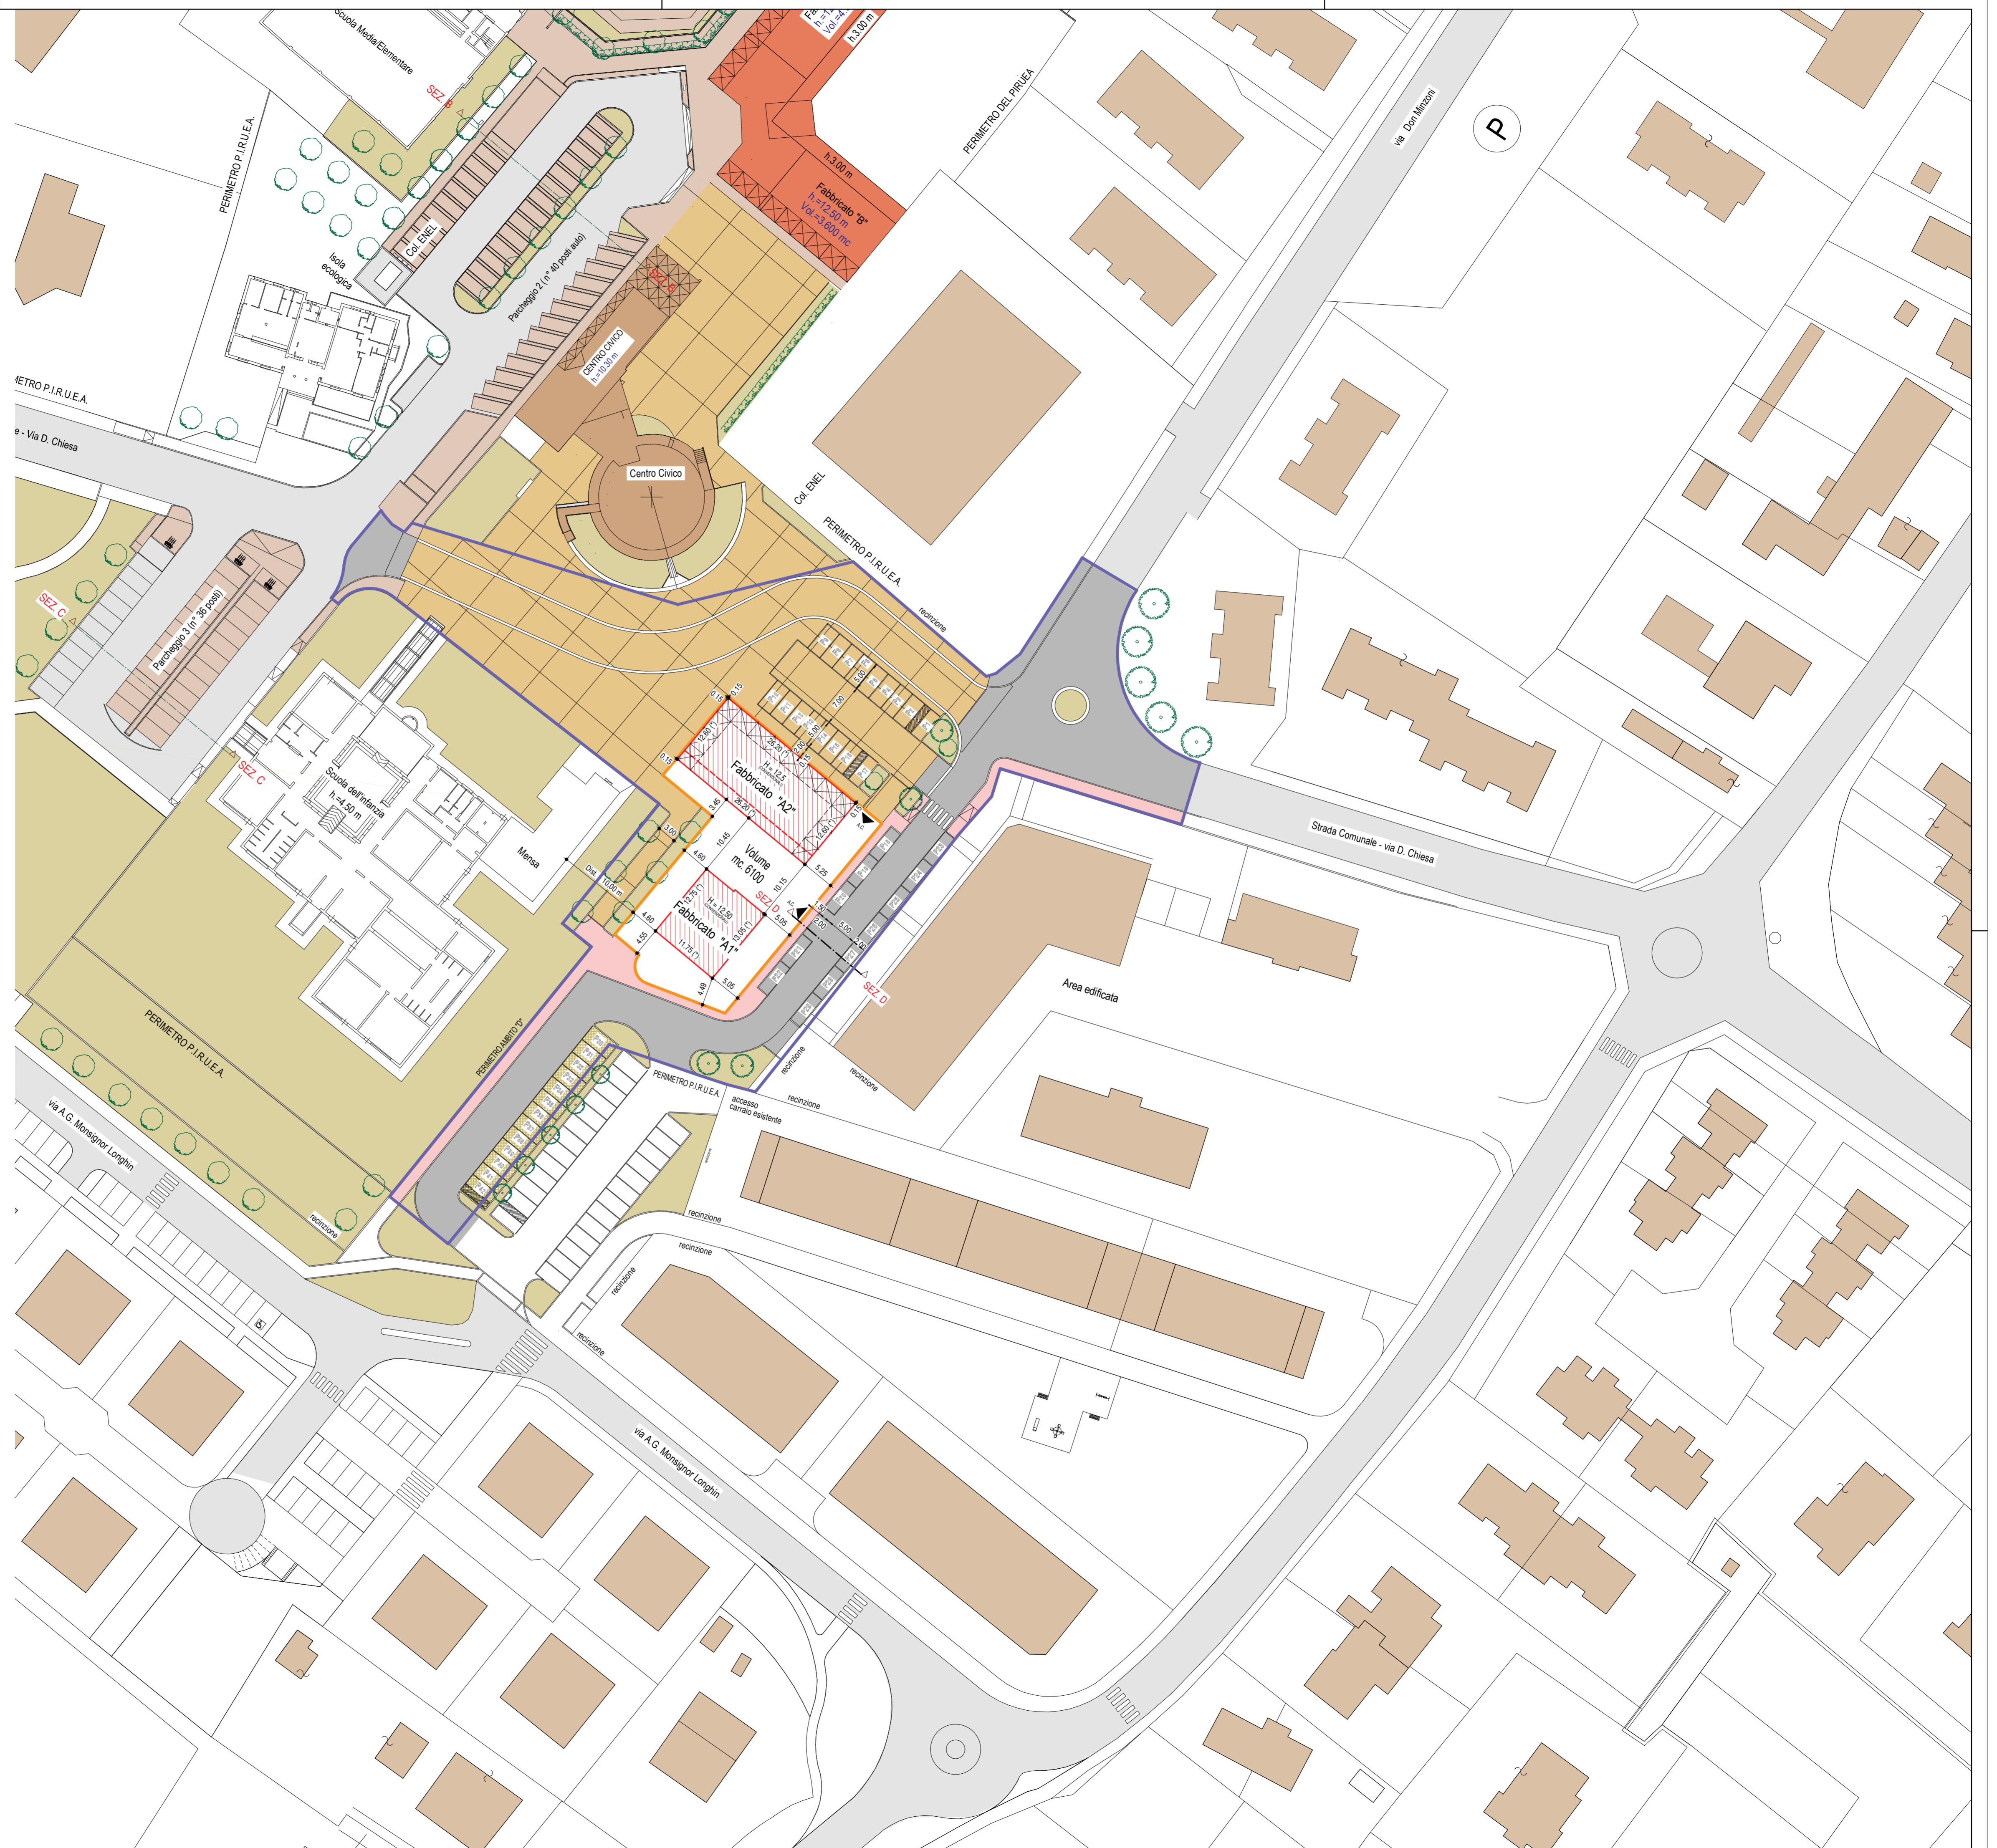

Studio Tecnico Associato  
Ing. VALERIO CARNIO e  
Arch. SAURO GASPARIN

Via Roma n° 67/C  
35017 PIOMBINO DESE (PD)

Tel. (049) 9365117  
Fax (049) 9366940  
Email: info@carrio-gasparin.it  
C.F. e P.IVA: 02451590281

**COMUNE DI MARTELLAGO**  
(Provincia di Venezia)

**COMPLETAMENTO DEL PROGRAMMA INTEGRATO DI RIQUALIFICAZIONE URBANISTICA EDILIZIA ED AMBIENTALE DELL'AREA CENTRALE DI OLMO (L.R. 11/2004)**  
Approvato dal Consiglio Comunale con Delibera n. 6 del 30/01/2006

**OPERE DI URBANIZZAZIONE - Variante al P.d.C. n° 39 del 12.06.2018**

Ditta Proponente: IMM. MA.RE Srl  
Sede legale: via Roma 26/1  
35010 Loreggia (PD)  
Partita I.V.A. 01309940284

IL TECNICO  
Ing. Valerio CARNIO

IL PROPONENTE

**OGGETTO: PLANIMETRIA GENERALE  
PLANIVOLUMETRICO EDIFICI "A1" E "A2"  
PLANIVOLUMETRICO COMPARTIVO**

SCALA 1: 500      Luglio 2019

**Tav. 02 b**

FILE: I29\_A1\_T133  
VAR esecutivo P.I.R.U.E.A.