







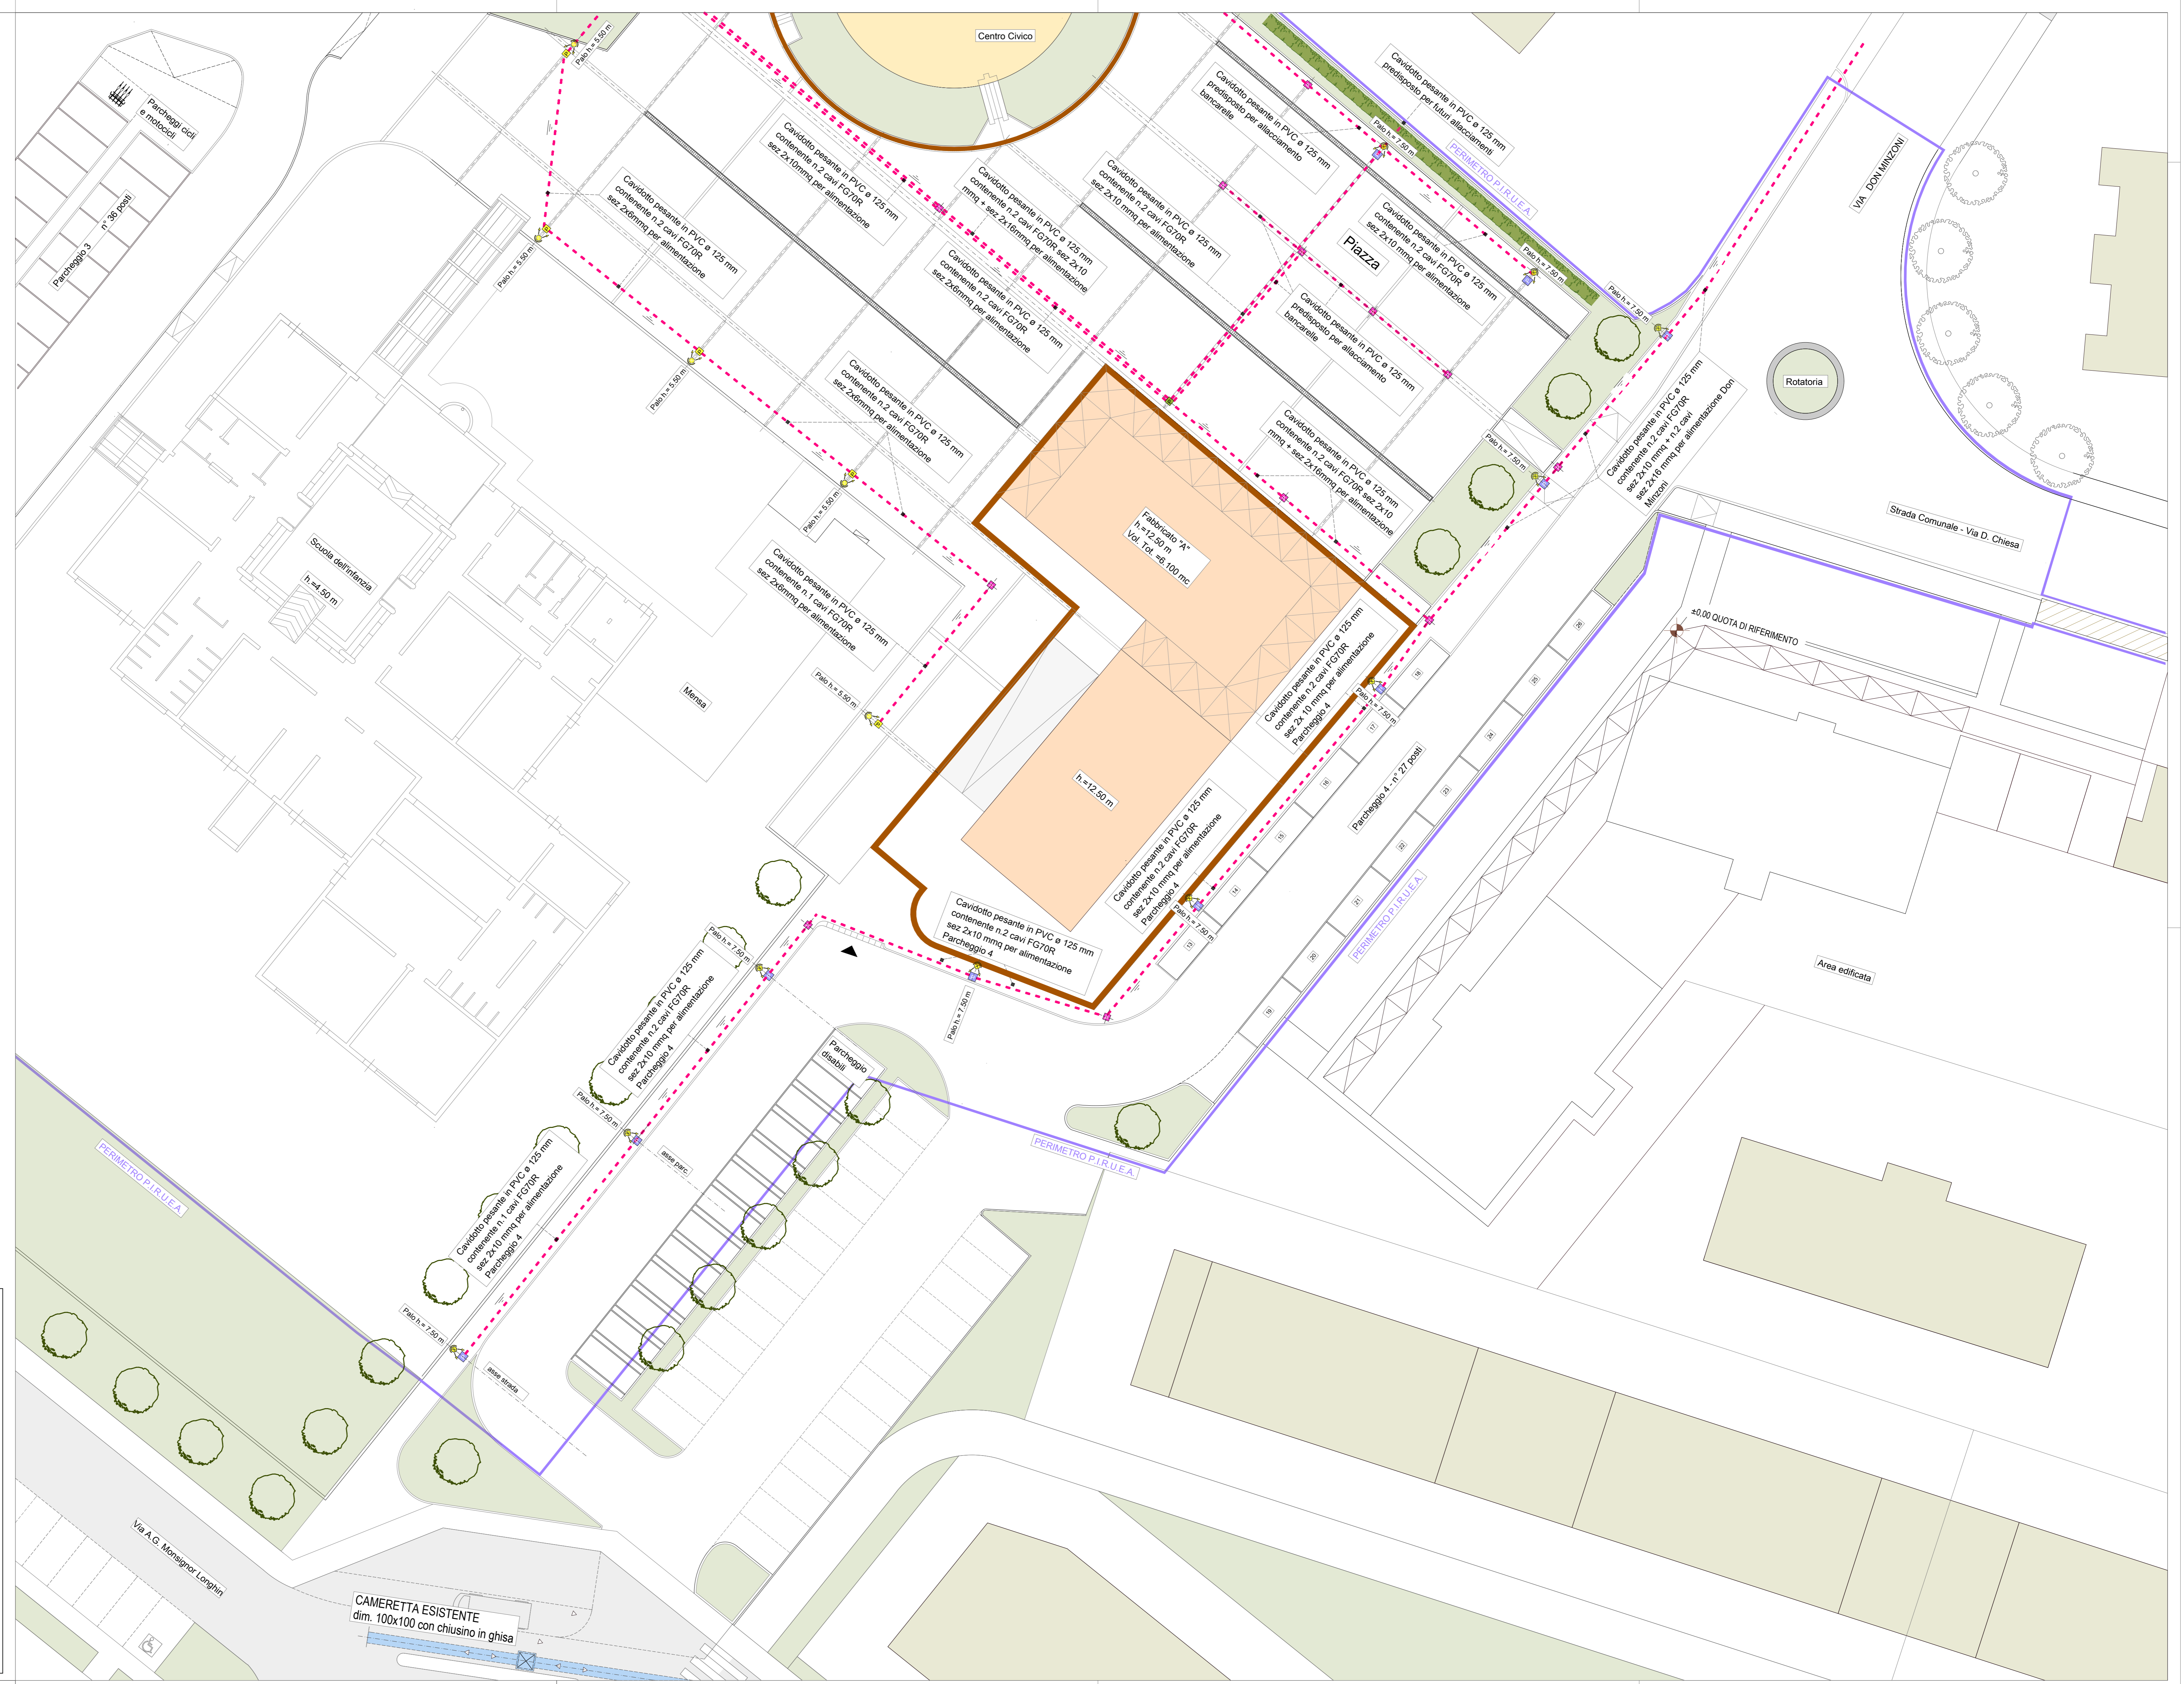


- LEGENDA - Pubblica illuminazione**
-  Proiettore AEC mod. ECOLO con lampada a LED tipo ECOLO 1 LED 0H per illuminazione stradale ed urbana - Gruppo ottico: ST; Ottica asimmetrica per illuminazione stradale installato su palo 7.5 m f.t. o 5.5 m f.t. fuori terra
  -  Quadro di distribuzione
  -  Linea sotterranea
  -  Plinto di fondazione con pozzetto dim. B.115 x L.70 x H.115 cm
  -  Plinto di fondazione con pozzetto dim. B.105 x L.60 x H.73 cm
  -  Pozzetto dim. 40 x40 cm
  -  Pozzetto dim. 50 x 50 cm
  -  Pozzetto dim. 50 x 50 cm con dispersore di terra

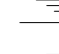

**COMUNE DI MARTELLAGO**  
(Provincia di Venezia)

**COMPLETAMENTO DEL PROGRAMMA INTEGRATO DI RIQUALIFICAZIONE URBANISTICA EDILIZIA ED AMBIENTALE DELL'AREA CENTRALE DI OLMO (L.R. 11/2004)**  
Approvato dal Consiglio Comunale con Delibera n. 6 del 30/01/2006

**OPERE DI URBANIZZAZIONE**

Ditta Proponente: IMM. MA.RE Srl  
 Sede legale: via Roma 26/1  
 35010 Loreggia (PD)  
 Partita I.V.A. 01309940284

IL TECNICO  
 Ing. Valerio CARNIO

IL PROPONENTE

**OGGETTO: DISTRIBUZIONE LINEA PUBBLICA ILLUMINAZIONE - STRALCIO "D"**

SCALA: 1:200  
 Aprile 2018

Studio Tecnico Associato  
 Ing. VALERIO CARNIO e  
 Arch. SAURO GASPARIN

Via Roma n° 67/C  
 35017 PIOMBINO DESE (PD)

Tel. (049)9365117  
 Fax. (049)9366940  
 Email: info@carcio-gasparin.it  
 C.F. e P.IVA 02451590281

Tav.  
IP. 04

esecutio P.I.R.U.E.A.