

LOTTE PRIVATI		VERDE-PARCHEGGI-STRADE PRIVATE	
lotto n°	Sf= superficie fondiaria mq	verde	superficie mq
01	508.00	1/V	11555.60
02	508.00	2/V+P	8571.00
03	508.00	3/V	84.50
04	710.70	4/V	1312.50
05	709.55	5/V	76.25
tot.parziate	2938.25	6/SP+P	2279.30
06	792.00	7/SP+P	444.40
07	576.00	8/V+P	502.90
08	576.00	9/P	124.80
09	603.00	10/V+P	987.70
10	601.85	11/SP+P	911.70
11	728.00	12/SP+P	868.80
12	528.00	13/V+P	410.75
13	528.00	14/P	326.80
14	552.75	15/V	275.80
15	551.60		
tot.parziate	6035.20	TOTALE VERDE PARCHEGGI E STRADE PRIVATE	23735.70
16	656.50		
17	654.50		
tot.parziate	1311.00	STRADE E MARCIAPIEDI	
18	565.85		
19	567.00	strade e marci	superficie mq
20	579.15	S+M1	2791.20
21	565.85	S+M2	1299.00
22	567.00		
23	600.30	TOTALE STRADE E MARCIAPIEDI	4090.20
tot.parziate	3445.15		
24/27	912.30	TOTALE SUPERFICIE DA CEDERE	27825.90
25/28	915.15		
26	538.85		
29	548.20		
tot.parziate	2915.10		
30	567.90		
31	565.85		
32	554.30		
tot.parziate	1686.85		
verde P1	192.70		
verde P2	138.00		
TOTALE LOTTE PRIVATI	10864.05		

LOTTE CONVENZIONATI	
33	884.00
34	884.00
35	884.00
36	884.00
TOTALE LOTTE CONVENZIONATI	3536.00

LOTTE COOPERATIVE	
37	665.65
38	996.80
39	991.60
TOTALE LOTTE COOPERATIVE	2654.05

TOTALE	
TOTALE	24854.10

- LEGENDA**
- limite intervento lottizzazione
 - ▨ LOTTE CONVENZIONATO
 - ▨ LOTTE COOPERATIVE
 - ▨ LOTTE PRIVATO
 - ▨ STRADE E MARCIAPIEDI
 - ▨ VERDE, PARCHEGGIO E AREA MANOVRA E STRADE PRIVATE
 - ▨ fabbricati di progetto


Comune di Martellago Venezia
 30 GRN 2010
 Nr.0015365
 6/3
 Comune di Martellago Venezia
 Adottato con Delibera di ...G...
 N. ... del 18 MAR. 2013
 IL FUNZIONARIO / IL SEGRETARIO
 Il Responsabile del Settore
 Assetto del Territorio
 Arch. Nadia Rossato
 M. Rossi

COMUNE MARTELLAGO-VE-
 VIA Friuli/Aosta
 ZONA C2.2/C2.3
 FOGLIO 6
 DATA 23 settembre 2009

PROGETTO PdL/ LOTTIZZAZIONE RESIDENZIALE "AOSTA"
 FILE tav04/A-integr.1-sett09
 SCALA 1/500
 DISEGNO PROGETTO URBANISTICO verifica superfici a standard
 TAVOLA 04/A

DITTA	MAPPALI	FIRMA
1. IMM.RE SELENE sas	214/904/802 quota 1/3 48/49/539/798	IMM.RE SELENE sas s.r.l. Via De Faveri, 3 31039 MASSANZAGO (PD) P. IVA: 03651120281 Tel. Fax: 0422/485197
2. RUBINO COSTRUZIONI s.r.l. / COSTRUZIONI V.Z. s.p.a.	1/6 48/49/539/798 quota 1/6 48/49/539/798	RUBINO COSTRUZIONI s.r.l. Via De Faveri, 3 31039 MASSANZAGO (PD) P. IVA: 03651120281 Tel. Fax: 0422/485197
3. NUOVA ERA srl	quota 1/3 48/49/539/798	NUOVA ERA s.r.l. Viale della Vittoria, 147B MONTEPELLICCIANO (TV) P. IVA: 03651120281 Tel. Fax: 0422/485197
4. MICHIELETTO GIUSEPPE / MICHIELETTO MAURO / IMM.RE MARGHERITA	1329 PORZ.	MICHIELETTO GIUSEPPE / MICHIELETTO MAURO / IMM.RE MARGHERITA
5. CESTARO ALBA	1060 PORZ.	CESTARO ALBA
6. LARGIOLLI VITTORIA	757 PORZ.	LARGIOLLI VITTORIA
7. COMUNE DI MARTELLAGO	65	COMUNE DI MARTELLAGO
8. RIZZANTE GRAZIELLA / VANZETTO ANIVALISA / VANZETTO ORLANDO	1384 PORZ.	RIZZANTE GRAZIELLA / VANZETTO ANIVALISA / VANZETTO ORLANDO

PROGETTISTA
 STUDIO DI INGEGNERIA CIVILE CASARIN ING. DANILLO
 VIA PASTRELLO 7 - 31039 ZER0 BRANCO-TV-
 tel.0422/485197 fax.0422/485196 E-mail:casarin@libero.it

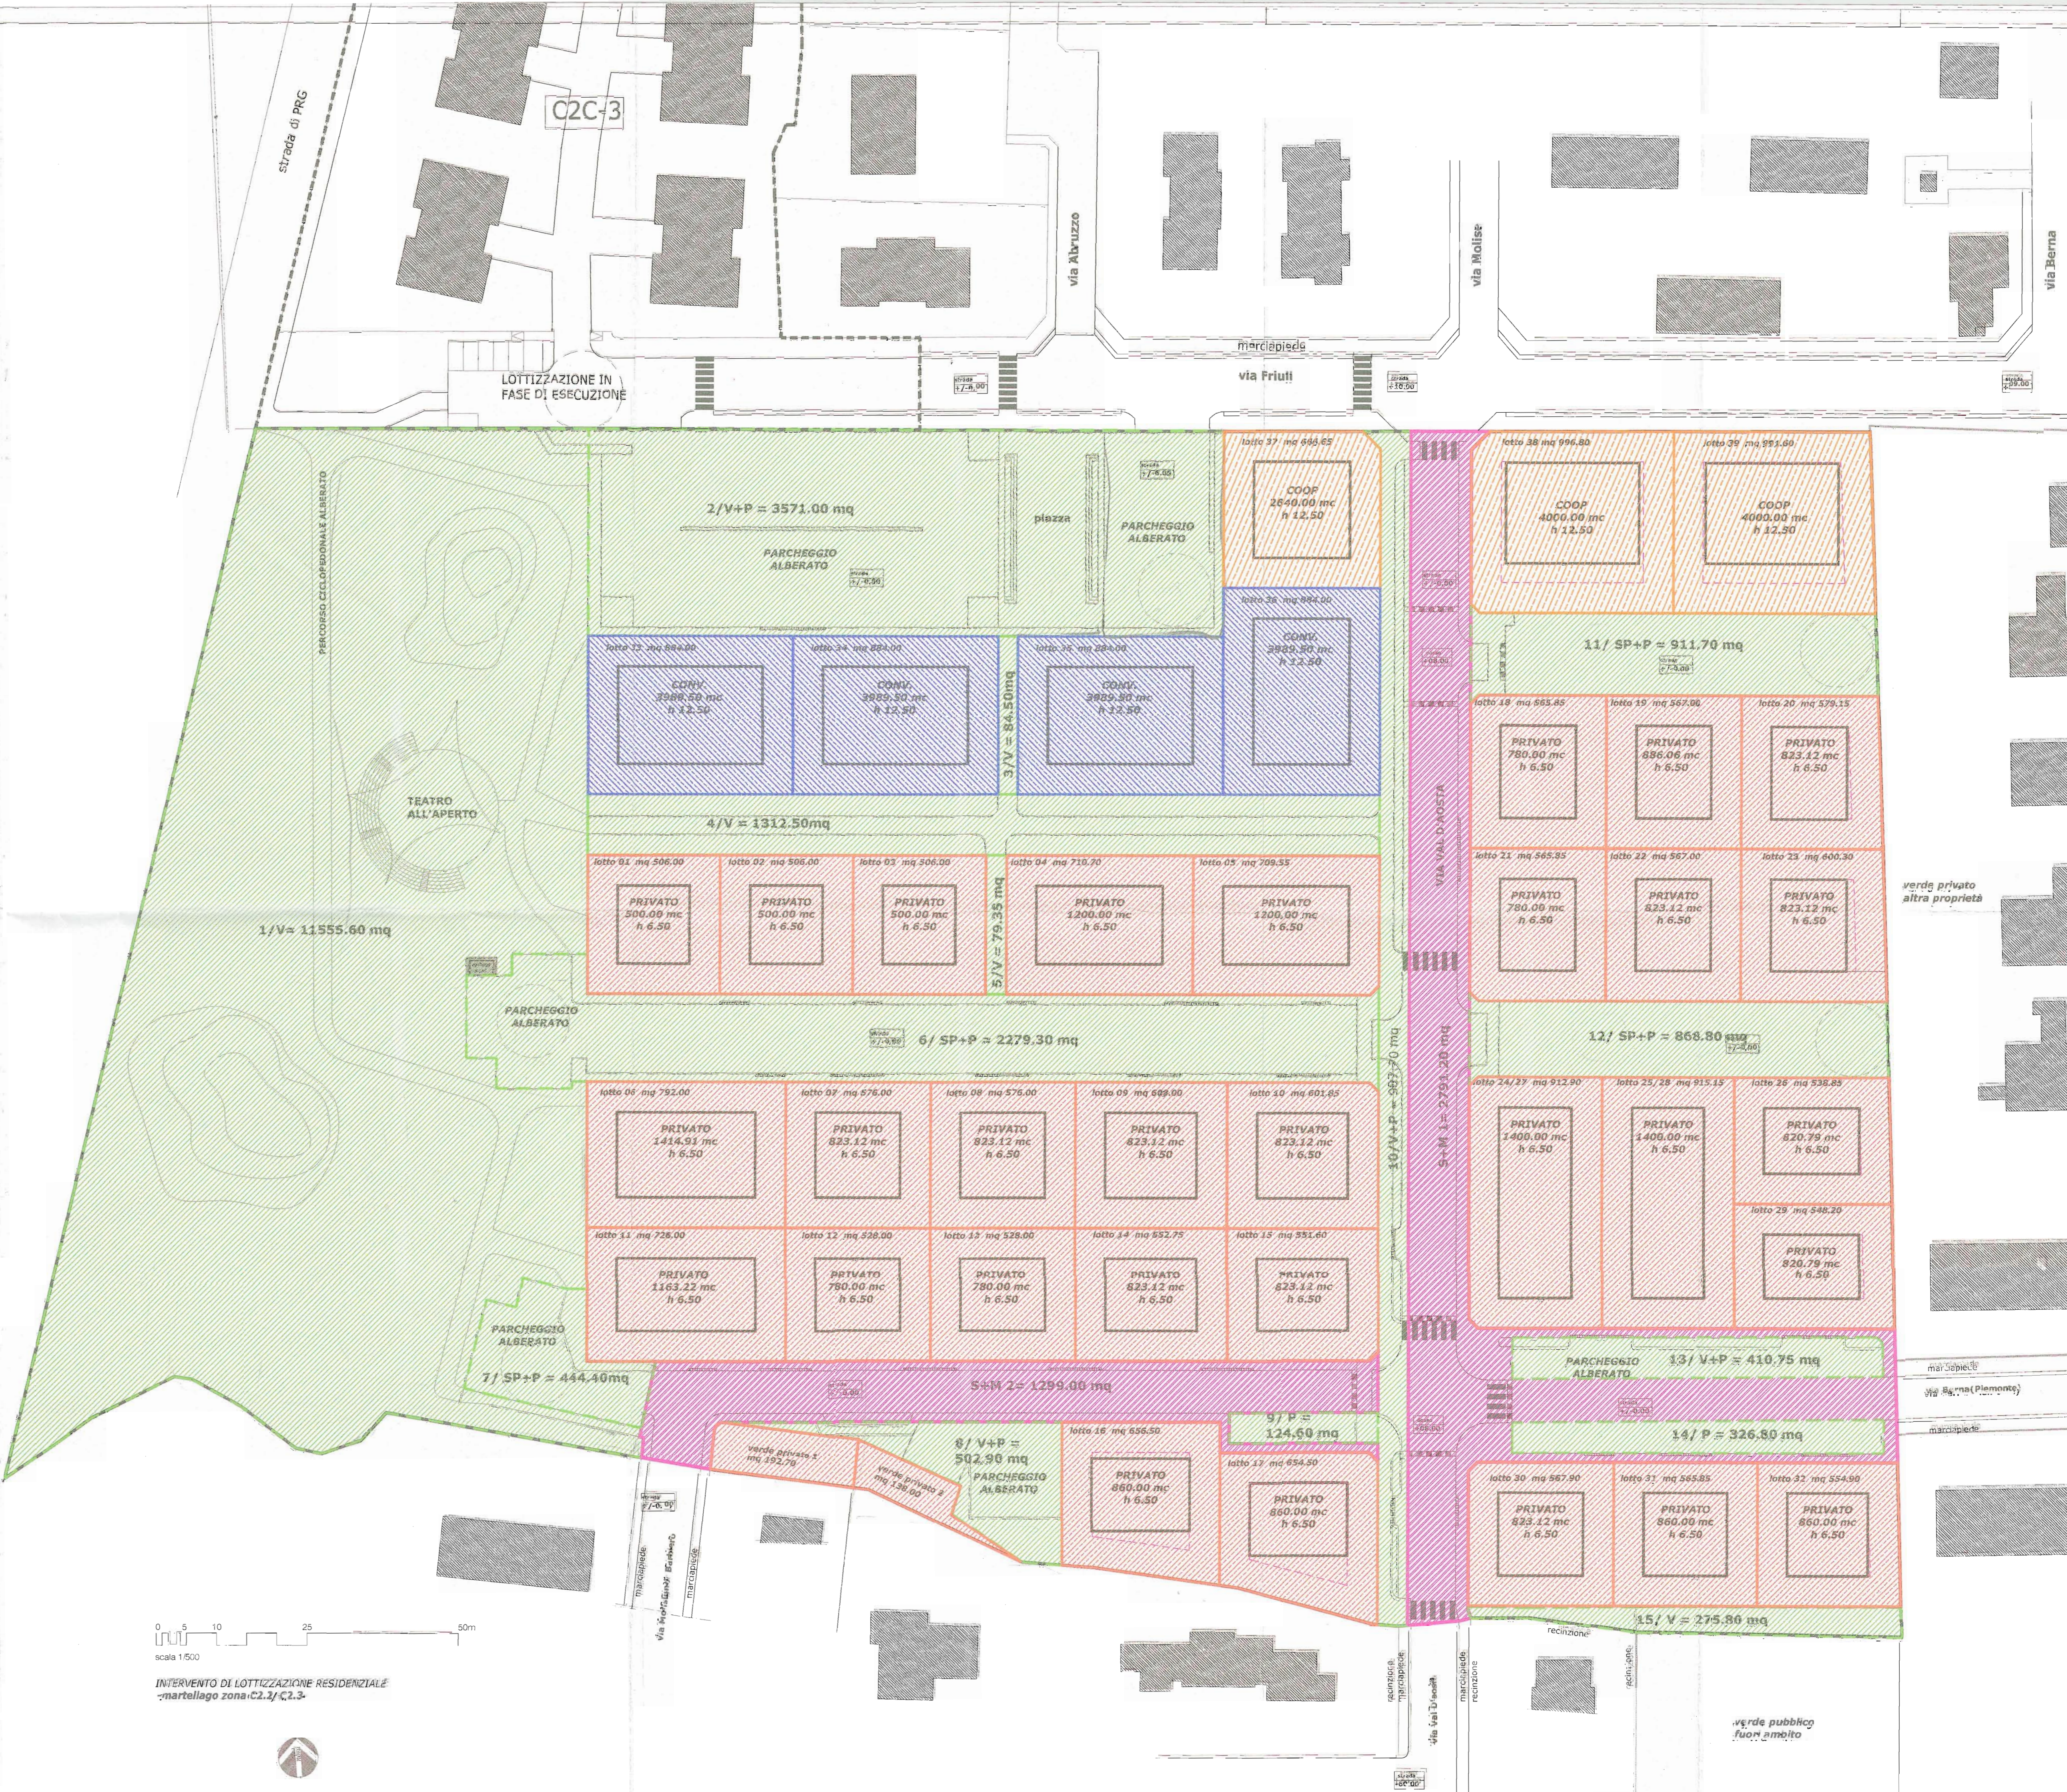

0 5 10 25 50m
 scala 1/500
 INTERVENTO DI LOTTIZZAZIONE RESIDENZIALE -martellago zona C2.1/C2.3-