

CALCOLANTE SU PIANI ORIZZONTALI  
RIFERITI ALLA QUOTA DI ATTACCO  
CONDUTTORE INFERIORE AL SSST - 40/2 (+44.29 m)

TRALICCIO 40/2


TRALICCIO 41/2

FABBRICATO A

FABBRICATO B


Fiume MARECCHIGO

Linea in doppia linea di proprietà TERNA S.p.A.  
lunghezza 380 m

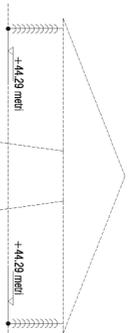

Quota di riferimento, attacco conduttori al sostegno 41/2 secondo rilievo effettuato da società TERNA



Sezione A-A  
Scala 1:200

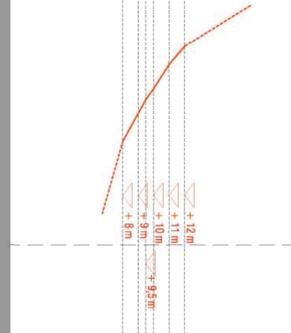

asse di proiezione dei conduttori al suolo


asse di proiezione dei conduttori al suolo

CAMPO MAGNETICO INTENSIVA > 3 MICROTESLA

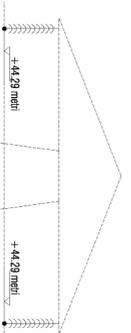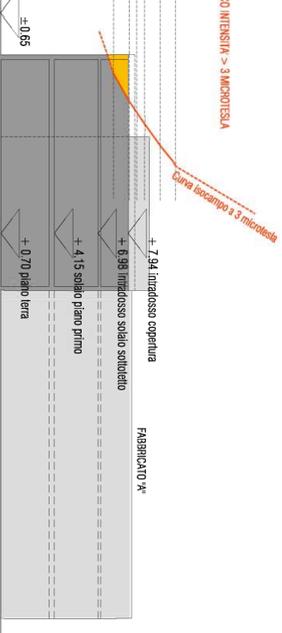

Quota di riferimento, attacco conduttori al sostegno 41/2 secondo rilievo effettuato da società TERNA


Sezione B-B  
Scala 1:200

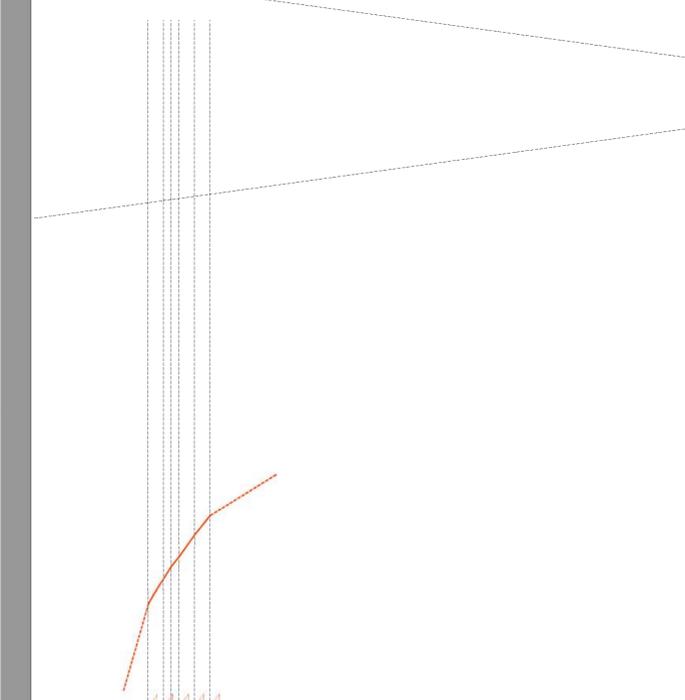

asse di proiezione dei conduttori al suolo

asse di proiezione dei conduttori al suolo

CAMPO MAGNETICO INTENSIVA > 3 MICROTESLA

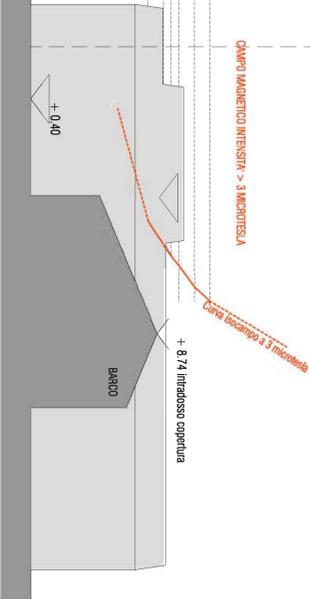


**commisusa 1000**  
direttore tecnico  
Ing. arch. A. Chiochetti

**09**  
tavola

**progettista**  
arch. Alberto Mallo

**committente**  
BENVEGNÙ ELVA - MUFFATO GIOVANNI - MUFFATO PAOLO

**elaborato**  
INDIVIDUAZIONE DELLE INTERFERENZE FRA CAMPO  
MAGNETICO ELETTRODOTTO ED EDIFICI ESISTENTI  
(con supporto documentazione pervenuta da TERNA)

**progettista**  
arch. Alberto Mallo

01/03/2012 prima elaborazione  
per data data direzione tecnico  

ing. arch. A. Chiochetti  
verificato  
ing. arch. A. Chiochetti  
approvato  
Ing. arch. A. Chiochetti  
