

LEGENDA


- pubblico**
- limite intervento lottizzazione
 - verde pubblico
 - strada
 - alberi tipologia/ LAGESTROEMIA lungo le strade CARPINO O TIGLIO nelle aree verdi
 - marciapiede 150 cm
 - percorso ciclopedonale alberato ≥ 250 cm
 - posto auto realizzato con masselli autobloccanti in cls tipo "greenblock" e cordone alla quota stradale
 - RSU cassonetti rifiuti solidi urbani 6mX2,5=15 mq
 - rampe pedonali lungh.200 cm
 - dosso profondità 50-60 cm
 - volteasta su marciapiede lunghezza 5-9 m elemento CA 40x40xh 8 cm
- privato**
- fabbricati di progetto
 - verde privato

ACQUE BIANCHE ESISTENTI

- condotta acque bianche in cemento $\varnothing 100$ cm innesto a bicchiere
- condotta acque bianche in cemento $\varnothing 60$ cm innesto a bicchiere
- condotta acque bianche in cemento $\varnothing 40$ cm innesto a bicchiere
- stacchi proprietà e caditoie acque bianche pvc $\varnothing 160$ mm
- pozzetto Padova con caditoia 40X40x80 con caditoia in ghisa
- cameretta stradale 80X80X h var. con chiusino in ghisa quota asfalto
- direzione scarico

ACQUE BIANCHE DI PROGETTO

- condotta acque bianche in cemento $\varnothing 100$ cm con innesto a bicchiere
- condotta acque bianche in cemento $\varnothing 60$ cm innesto a bicchiere
- condotta acque bianche in cemento $\varnothing 40$ cm innesto a bicchiere
- stacchi proprietà e caditoie acque bianche pvc $\varnothing 160$ mm
- cameretta stradale 80X80X h var. con chiusino in ghisa quota asfalto
- pozzetto Padova con caditoia 40X40x80 con caditoia in ghisa
- pozzetto 40X40x80 entro proprietà
- direzione scarico

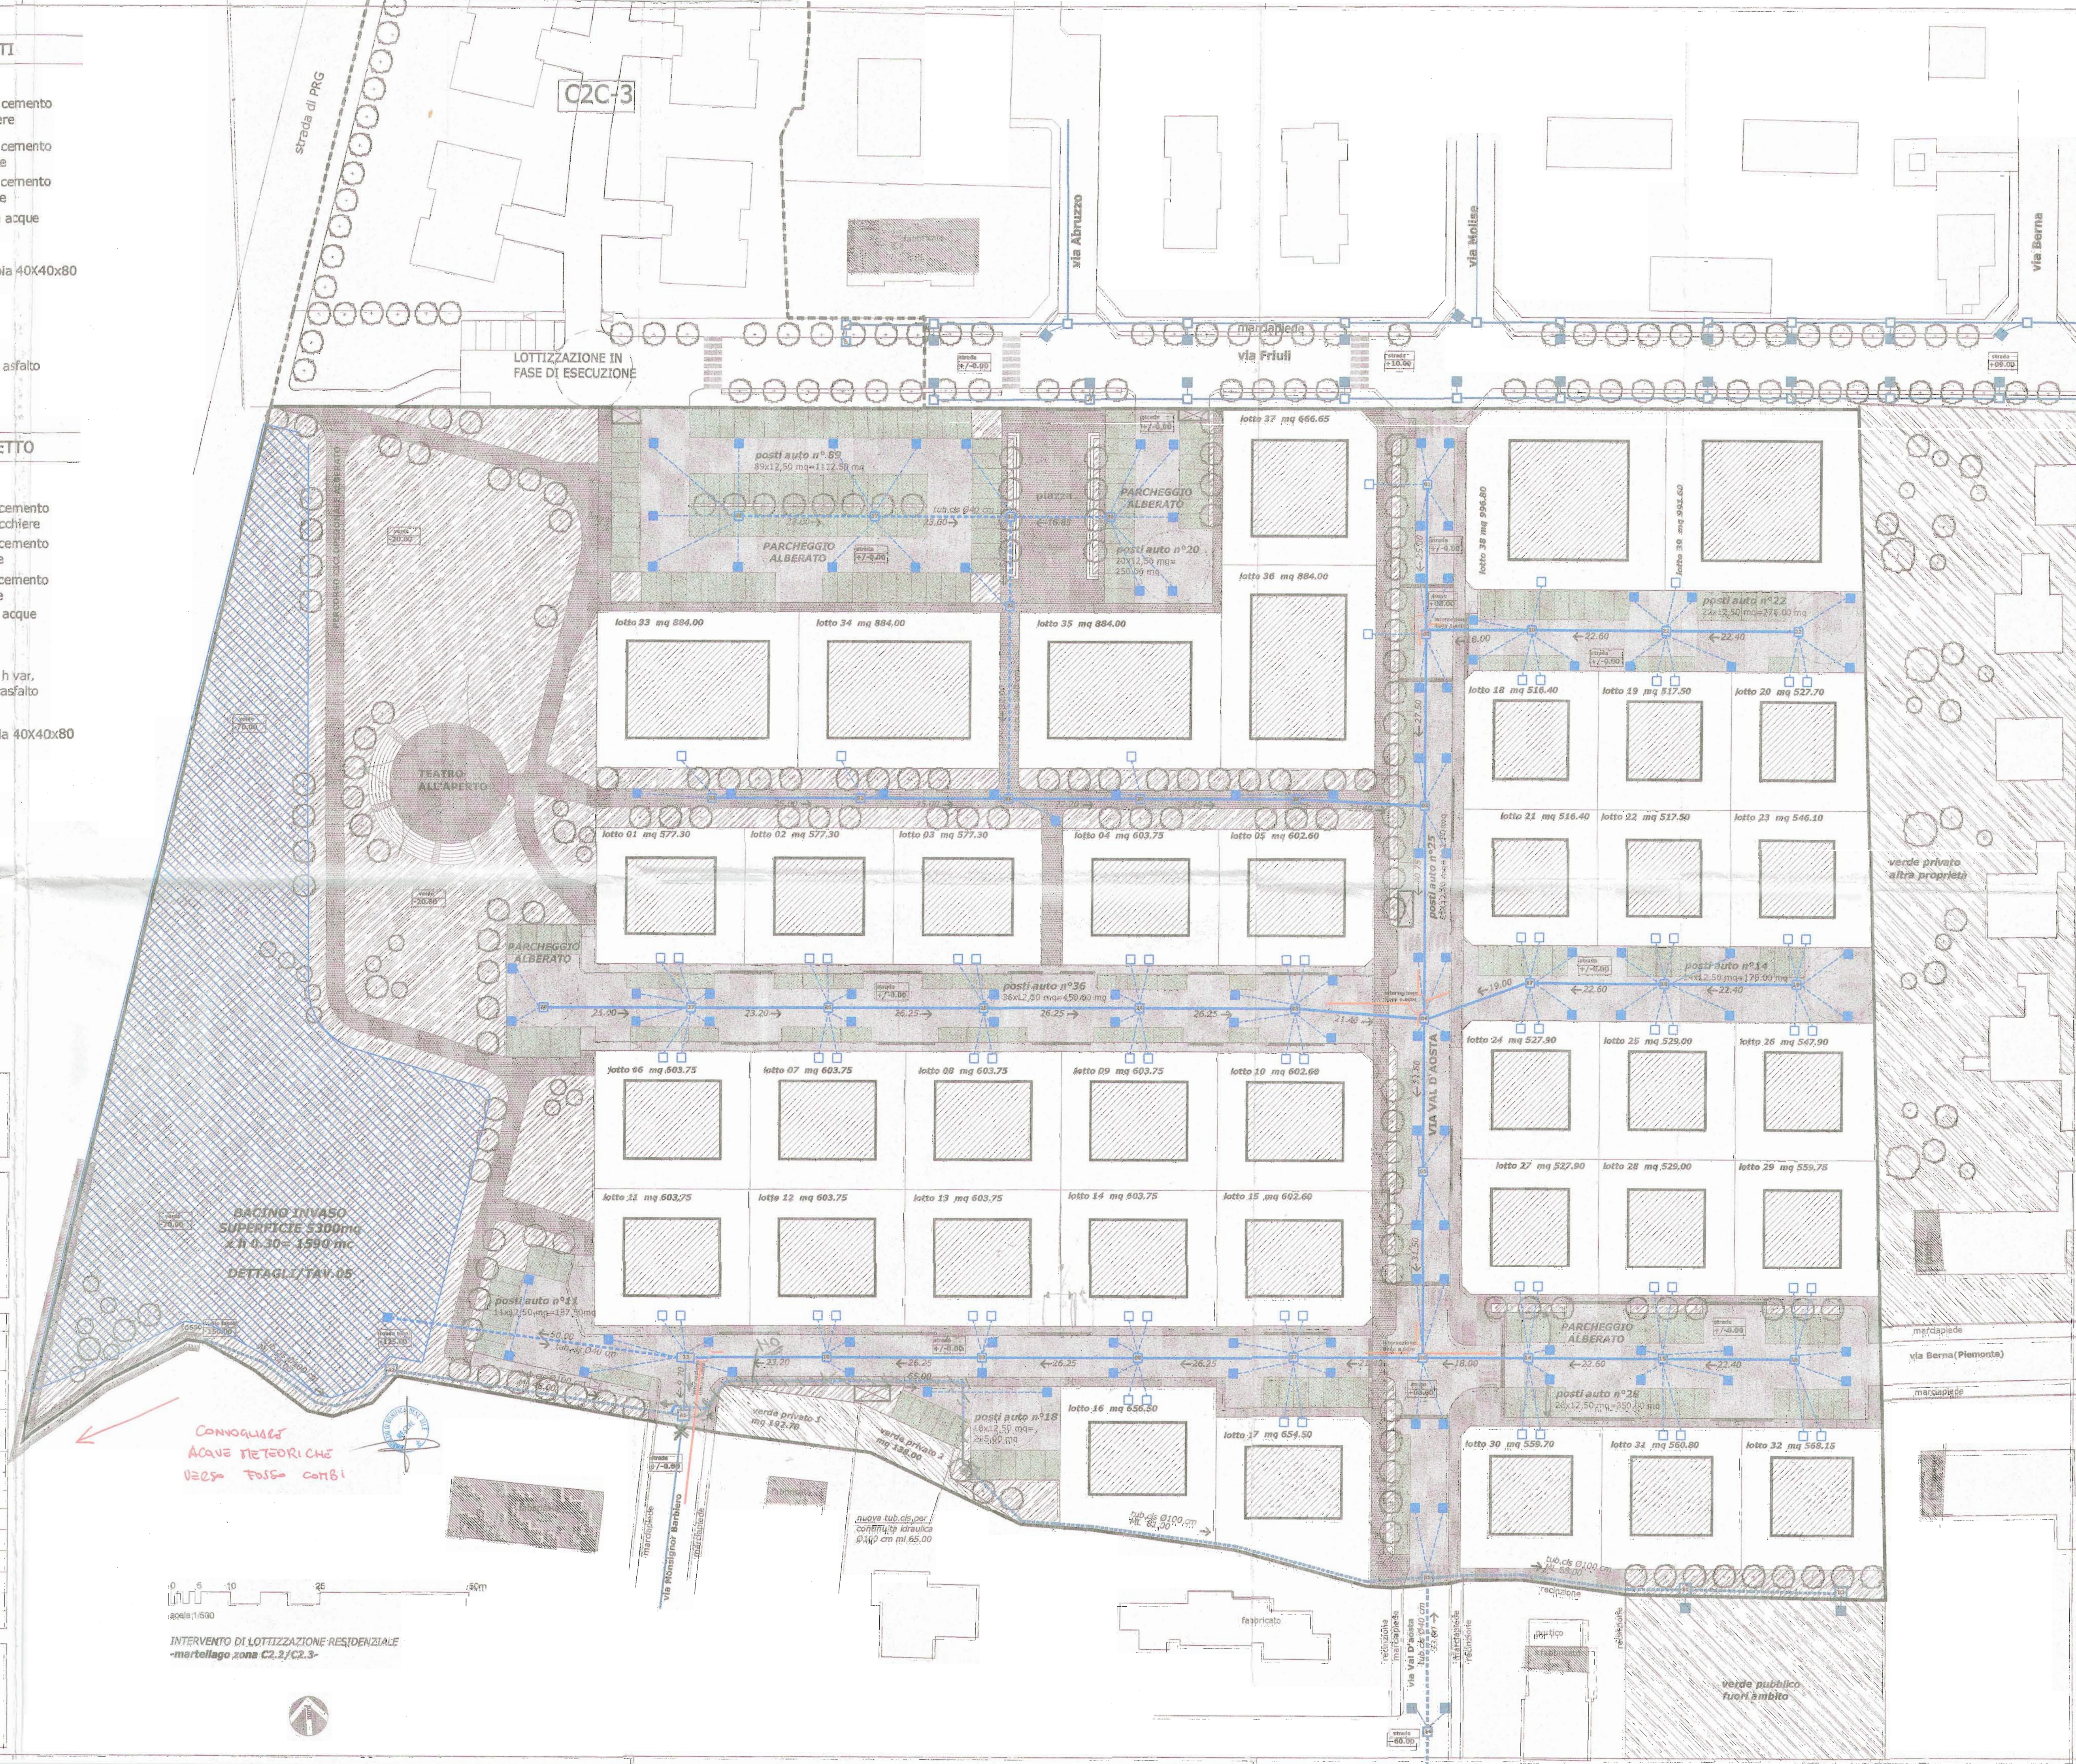

COMUNE DI MARTELLAGO
 Adottato con Delibera di ...
 N. ... del ... **18 MAR 2013**
 IL FUNZIONARIO / IL SEGRETARIO
 Responsabile del Settore
 Assetto del Territorio
 Arch. Nadia Rossato
 Consorzio di Bonifica Dese Sile
 Via Rovereto n° 12, 30174 CHIRIGNAGO (VE)
 Allegato a nota prot. ... del **20 MAG. 2019**

COMUNE MARTELLAGO-VE-			
VIA Frituli/Aosta	ZONA C2.2/C2.3	FOGLIO 6	DATA marzo 2009

PROGETTO PdL/ LOTTIZZAZIONE RESIDENZIALE "AOSTA"	FILE Mart.pdl-aosta-acq-bianche- v02gr-mar19	SCALA 1/500
DISEGNO S.FOGNARIO PROGETTO LINEA ACQUE BIANCHE	TAVOLA 03	

DITTA	MAPPALI	FIRMA
1. IMM.RE SELENE sas	213/214/804/802 quota 1/3 48/49/539/798	
2. RUBINO COSTRUZIONI srl	quota 1/3 48/49/539/798	
3. NUOVA ERA srl	quota 1/3 48/49/539/798	
4. MICHIELETTO GIUSEPPE MICHIELETTO MAURO IMM.RE MARGHERITA	1329 PORZ.	
5. CESTARO.ALBA	1060 PORZ.	
6. LARGIOLLI VITTORIA	757 PORZ.	
7. COMUNE DI MARTELLAGO	65	
8. RIZZANTE GRAZIELLA VANZETTO ANNALISA VANZETTO ORLANDO	1384 PORZ.	

PROGETTISTA

STUDIO DI INGEGNERIA CIVILE CASARIN ING. DANILIO
 VIA PASTRELLI 7 - 31059 ZERO BRANCO-TV -
 tel. 0422/995197 fax 0422/485196 E-mail: d.casarin@libero.it



INTERVENTO DI LOTTIZZAZIONE RESIDENZIALE -martellago zona C2.2/C2.3-