


- PERIMETRAZIONE AMBITO INTERVENTO: 145.072 mq
- AREE DA CEDERE:
- STANDARD PRIMARI E SECONDARI: 34.770 mq
- (9122-2544)
- VIALITÀ (da cedere a Veneto Strade): 750 mq
- (645-75-20)
- PERIMETRAZIONE OPERE FUORI AMBITO INTERVENTO: 305 mq
- DI CUI:
- VIALITÀ (da cedere a Veneto Strade): 130 mq
- MARCIAPIEDE (da cedere a Comune): 175 mq

PLANIMETRIA AREE DA CEDERE - Scala 1:1000

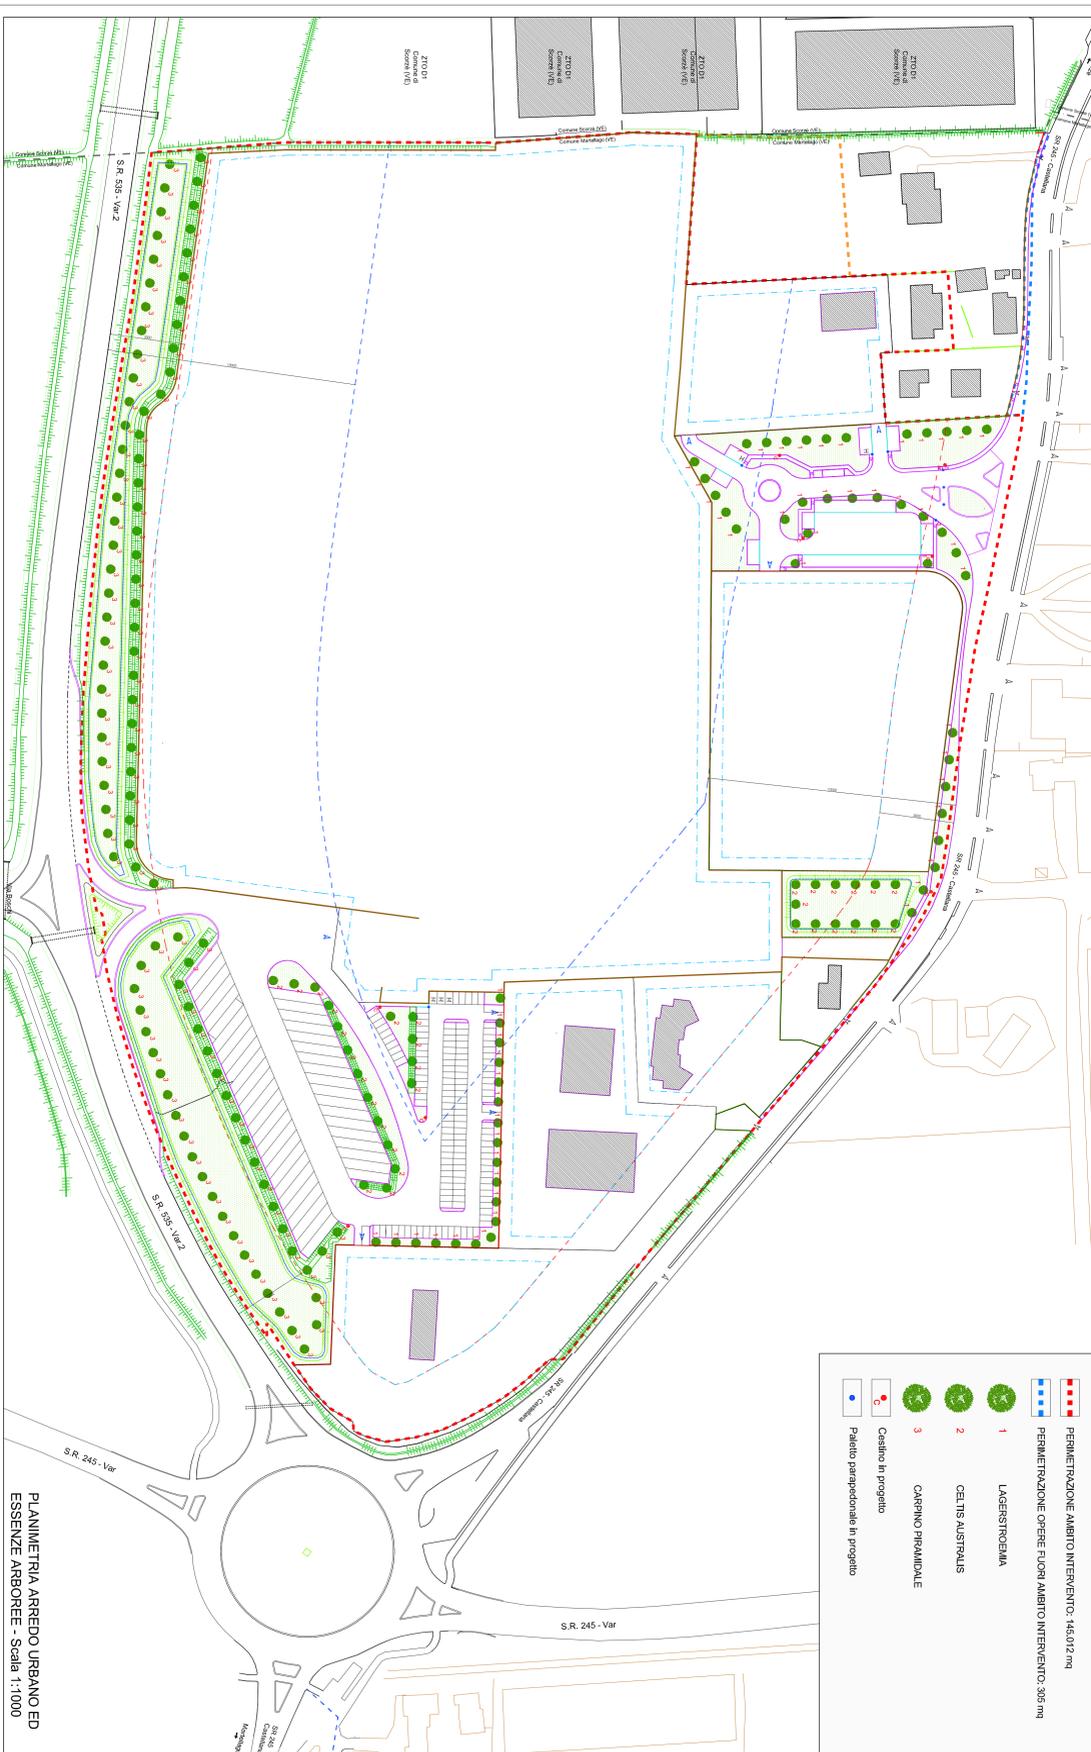

- PERIMETRAZIONE AMBITO INTERVENTO: 145.072 mq
- PERIMETRAZIONE OPERE FUORI AMBITO INTERVENTO: 305 mq
- 1 LASERSTROBOMA
- 2 CELTIS AUSTRALIS
- 3 CARPENIO PIRAMIDALE
- Ceduto in progetto
- Palatio parapendicolare in progetto

PLANIMETRIA ARREDO URBANO ED ESSENZE ARBOREE - Scala 1:1000

COMUNE DI MARTELLAGO (VE)
 Provincia di Venezia

CS7
 CST LOGISTICA
 TRASPORTI SRL
 P. Via GARIBOLDI 22
 30037 SCODICE (VE)

CS7
 CONSULTING ENGINEERING

Progetto:
VARIANTE A PIANO DI LOTTIZZAZIONE INDUSTRIALE
CASTELLANA-VIA BOSCHI T.1.0. DI BZ*
 Approvato con Delibera di Consiglio Comunale n. 14 del 20/03/2019
 Commessa n. 14/2019 - Scadenza 30/09/2019 - 15/10/2019 - 30/09/2019 - 30/09/2019

ELABORATO ARCHITETTONICO

Sc. 1:1000
 File: Progetto_preliminare_04-02-2019.dwg
 Data: 02/09/2020
 Rif.: 01/9-2/20

Il proprietario

04-B

REVISIONE	APPROVAZIONE	REVISIONE	APPROVAZIONE
01	01	01	01
02	02	02	02
03	03	03	03
04	04	04	04

Espresso in conformità con il regolamento urbanistico comunale e con le norme tecniche di attuazione del piano urbanistico comunale, il presente progetto è stato approvato dal Consiglio Comunale con deliberazione n. 14 del 20/03/2019.