






| LEGENDA   |  |
|---|--|
|  | LIMITE/PERIMETRO D'INTERVENTO FABBRICATI "A"                           |
|  | INGOMBRO FABBRICATI "A1" E "A2"  |
|  | PERIMETRO NUOVO AMBITO D'INTERVENTO - COMPARTO "D"                     |
|  | PERIMETRO E AREA STRALCIO DA COMPLETARE PER AGIBILITA' FABBRICATO "A1" |



PLANIMETRIA CON INDIVIDUAZIONE STRALCI OPERE DI URBANIZZAZIONE COMPARTO "D"

SCALA 1:500

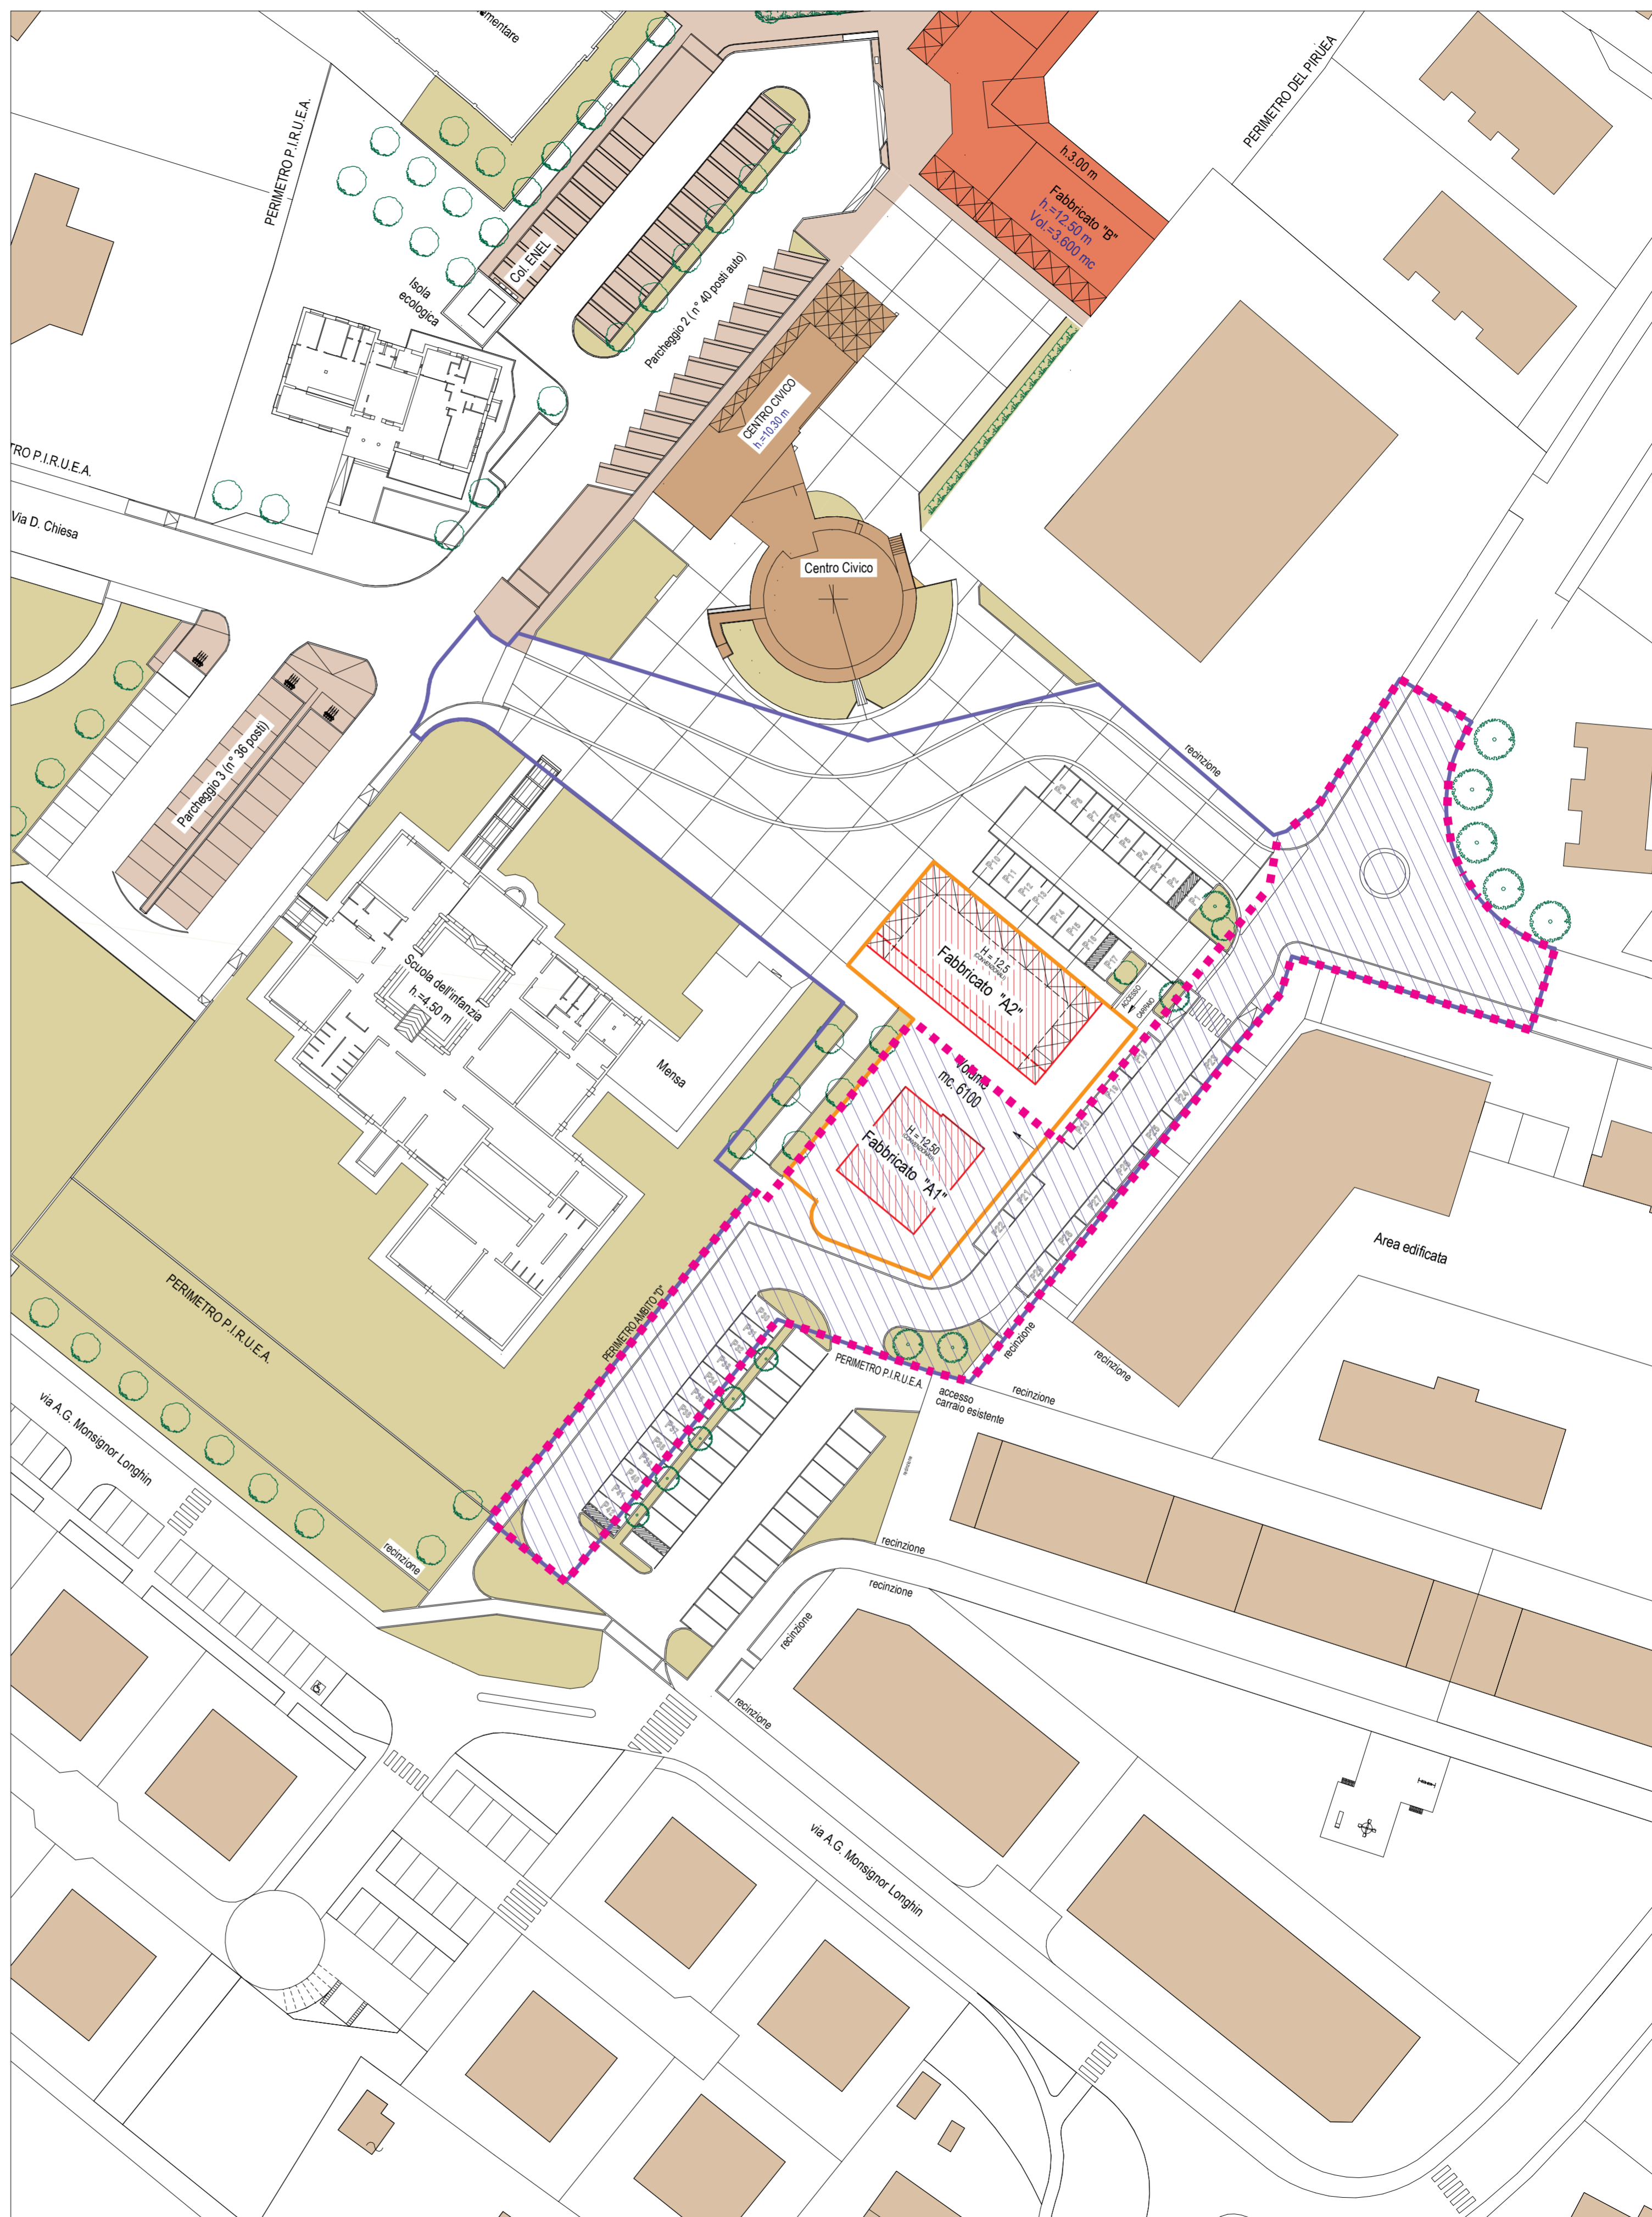

**COMUNE DI MARTELAGO**  
(Provincia di Venezia)

**COMPLETAMENTO DEL PROGRAMMA INTEGRATO DI RIQUALIFICAZIONE URBANISTICA  
EDILIZIA ED AMBIENTALE DELL'AREA CENTRALE DI OLMO (L.R. 11/2004)**  
Approvato dal Consiglio Comunale con Delibera n. 6 del 30/01/2006

**OPERE DI URBANIZZAZIONE Variante al P.d.C. n° 39 del 12.06.2018**

Studio Tecnico Associato  
Ing. VALERIO CARNIO e  
Arch. SAURO GASPARIN

Via Roma n° 67/C  
35017 PIOMBINO DESE (PD)

Tel. (049) 9365117  
Fax (049) 9366940  
Email: info@carnio-gasparin.it  
C.F. e P.IVA: 02451590281

Ditta Proponente: IMM. MA.RE Srl  
Sede legale: via Roma 26/1  
35010 Loreggia (PD)  
Partita I.V.A. 01309940284

IL TECNICO  
Ing. Valerio CARNIO

IL PROPONENTE

**OGGETTO: PLANIMETRIA STRALCI OPERE DI  
URBANIZZAZIONE COMPARTO "D"**

SCALA 1: 500

Marzo 2019

Tav.  
**19a**

FILE: I29\_A1\_T113  
VAR esecutivo P.I.R.U.E.A.