



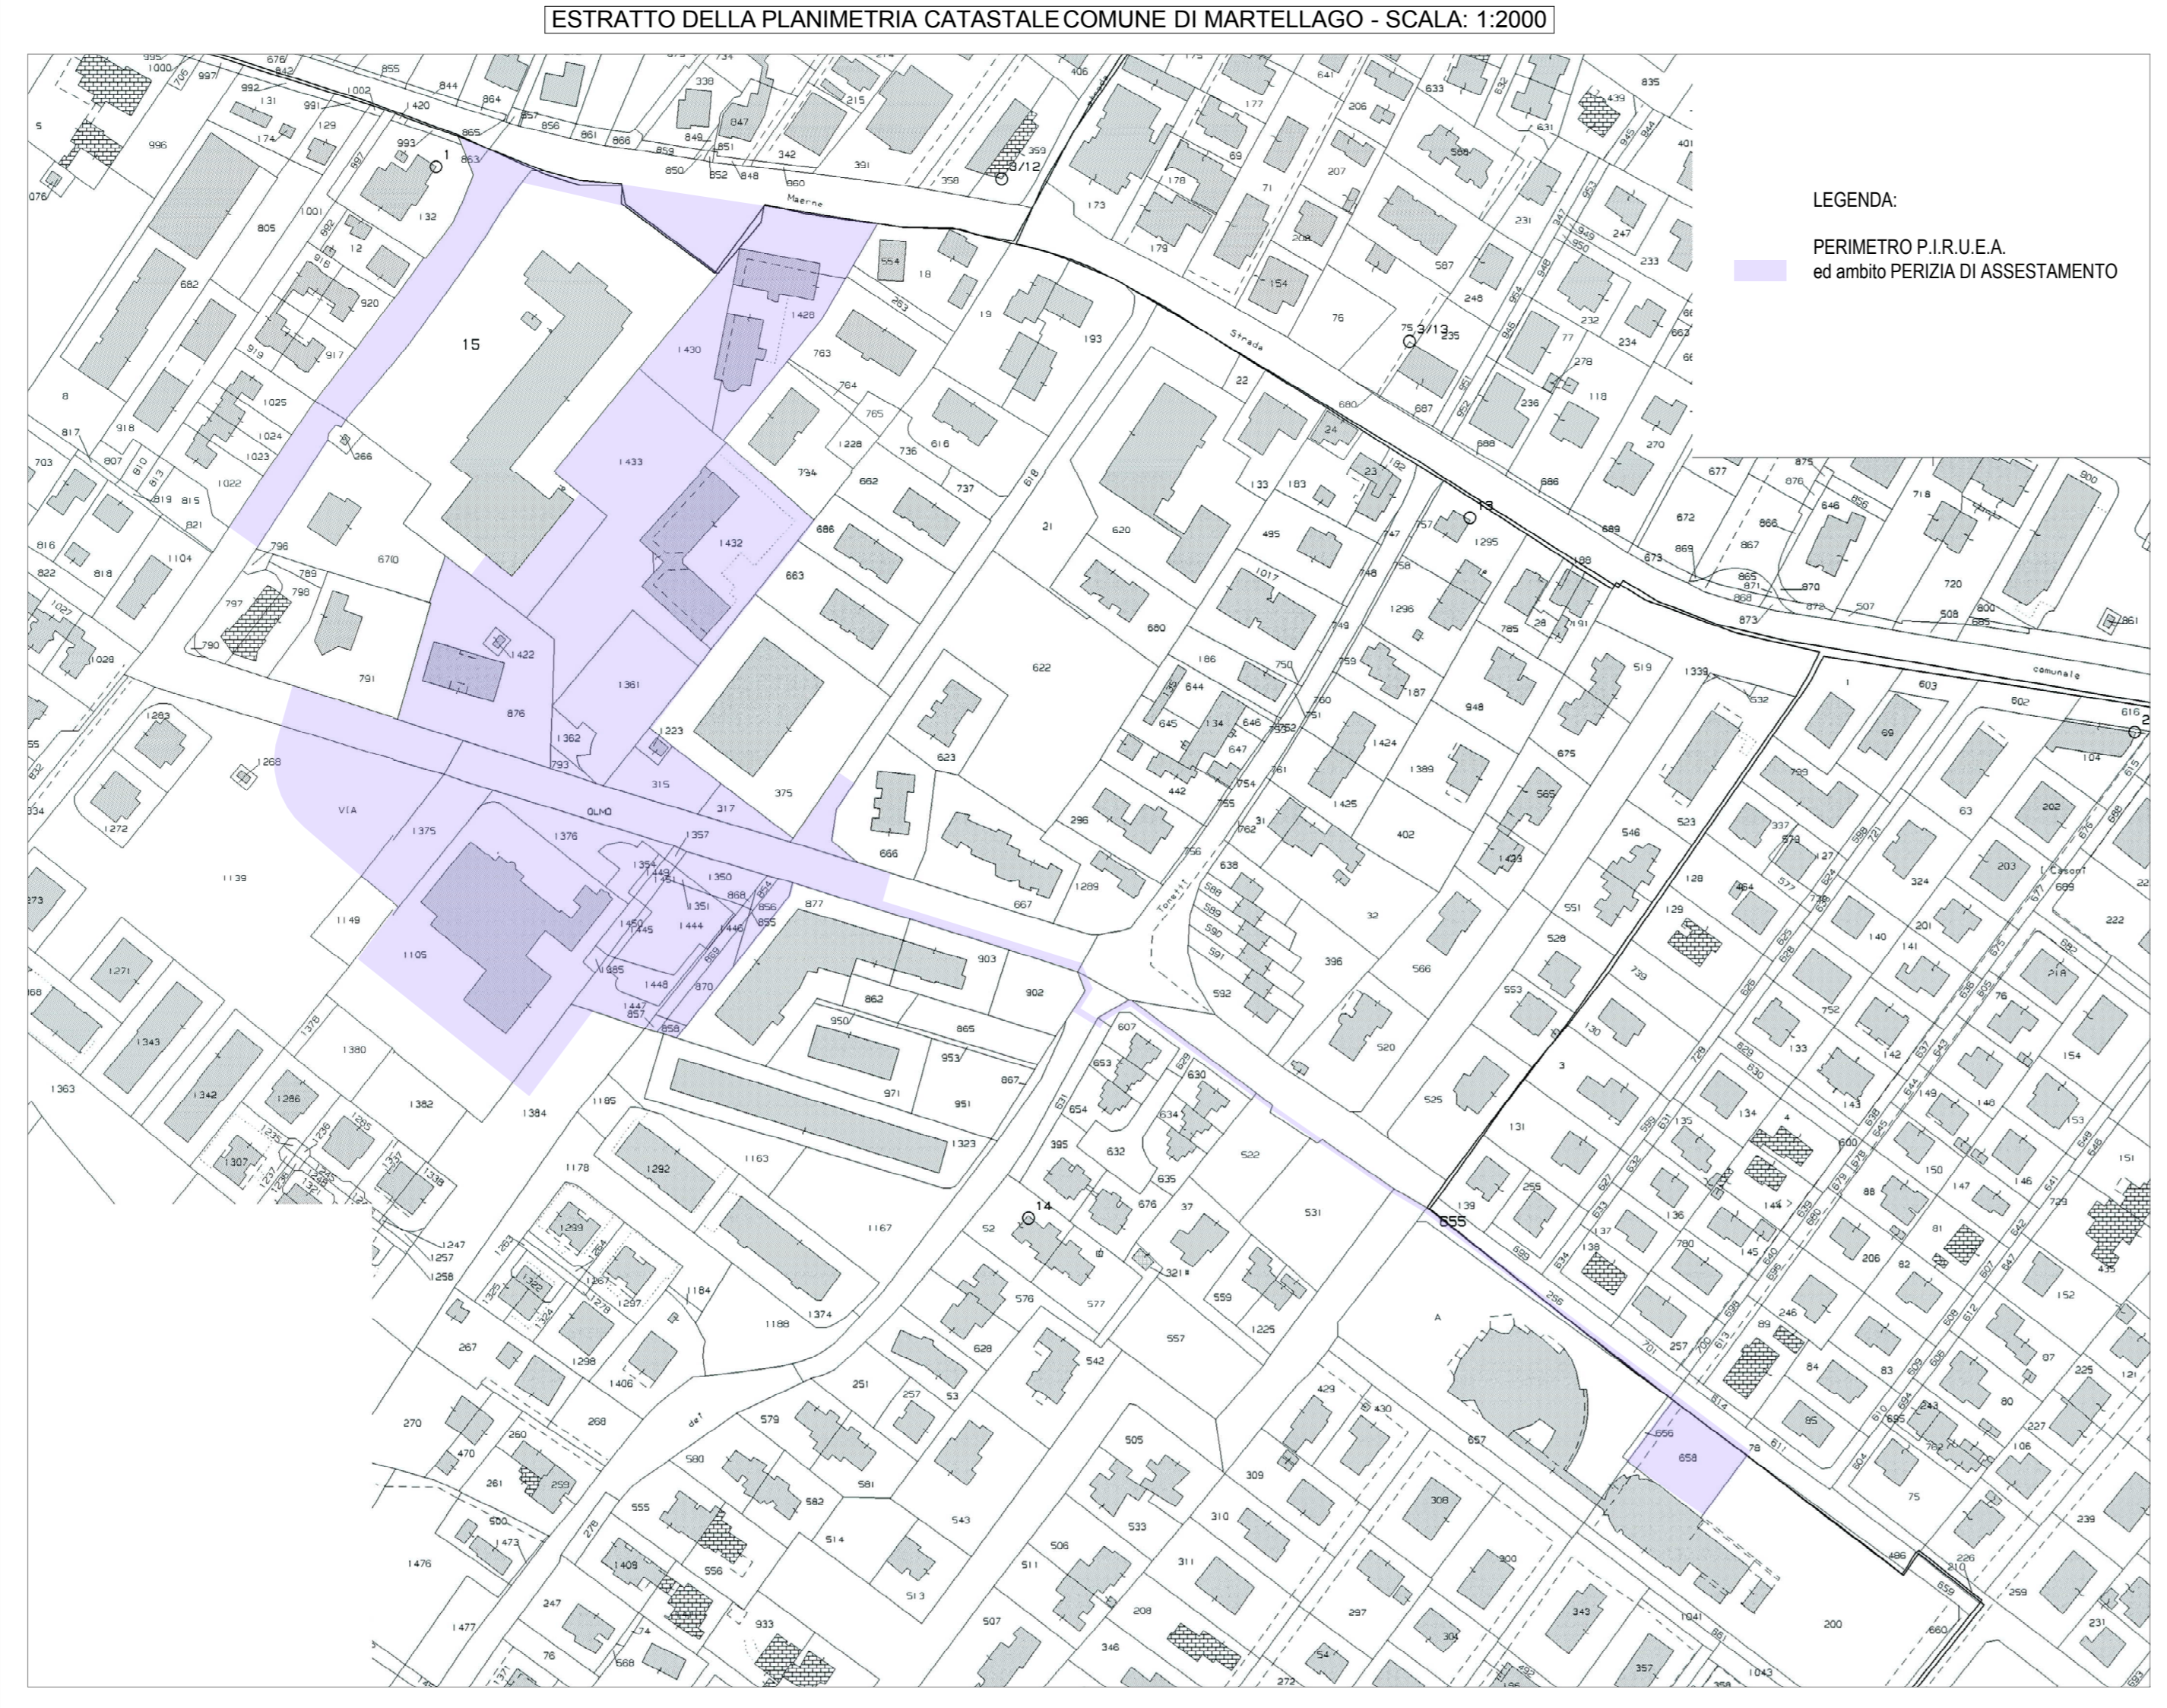

- LEGENDA GENERALE**
- SUPERFICIE FONDIARIA
  - AMBITO DI INTERVENTO
  - ▲ ACCESSO PRINCIPALE AI LOTTI RESIDENZIALI
  - SUPERFICIE PER LA VIABILITÀ - FINITURA IN ASFALTO
  - POSTI AUTO - FINITURA IN MASSELLI DI CLS AUTOBLOCCANTI
  - SUPERFICIE A PRATO
  - MARCIAPIEDI E PERCORSI CICLO-PEDONALI - FINITURA IN MASSELLI DI CLS AUTOBLOCCANTI
  - ▲ RAMPE CON PENDENZA MAX. 8% CON PEZZI SPECIALI PER IPOVEDENTI E NON VEDENTI (DI ARRESTO PERICOLO E AVVISIO DI POSSIBILE CAMBIO DI DIREZIONE)
  - PIAZZA
  - AMBITO PERCORSO CICLO-PEDONALE E DEL PARCHEGGIO ORATORIO - vedi Tav. 09

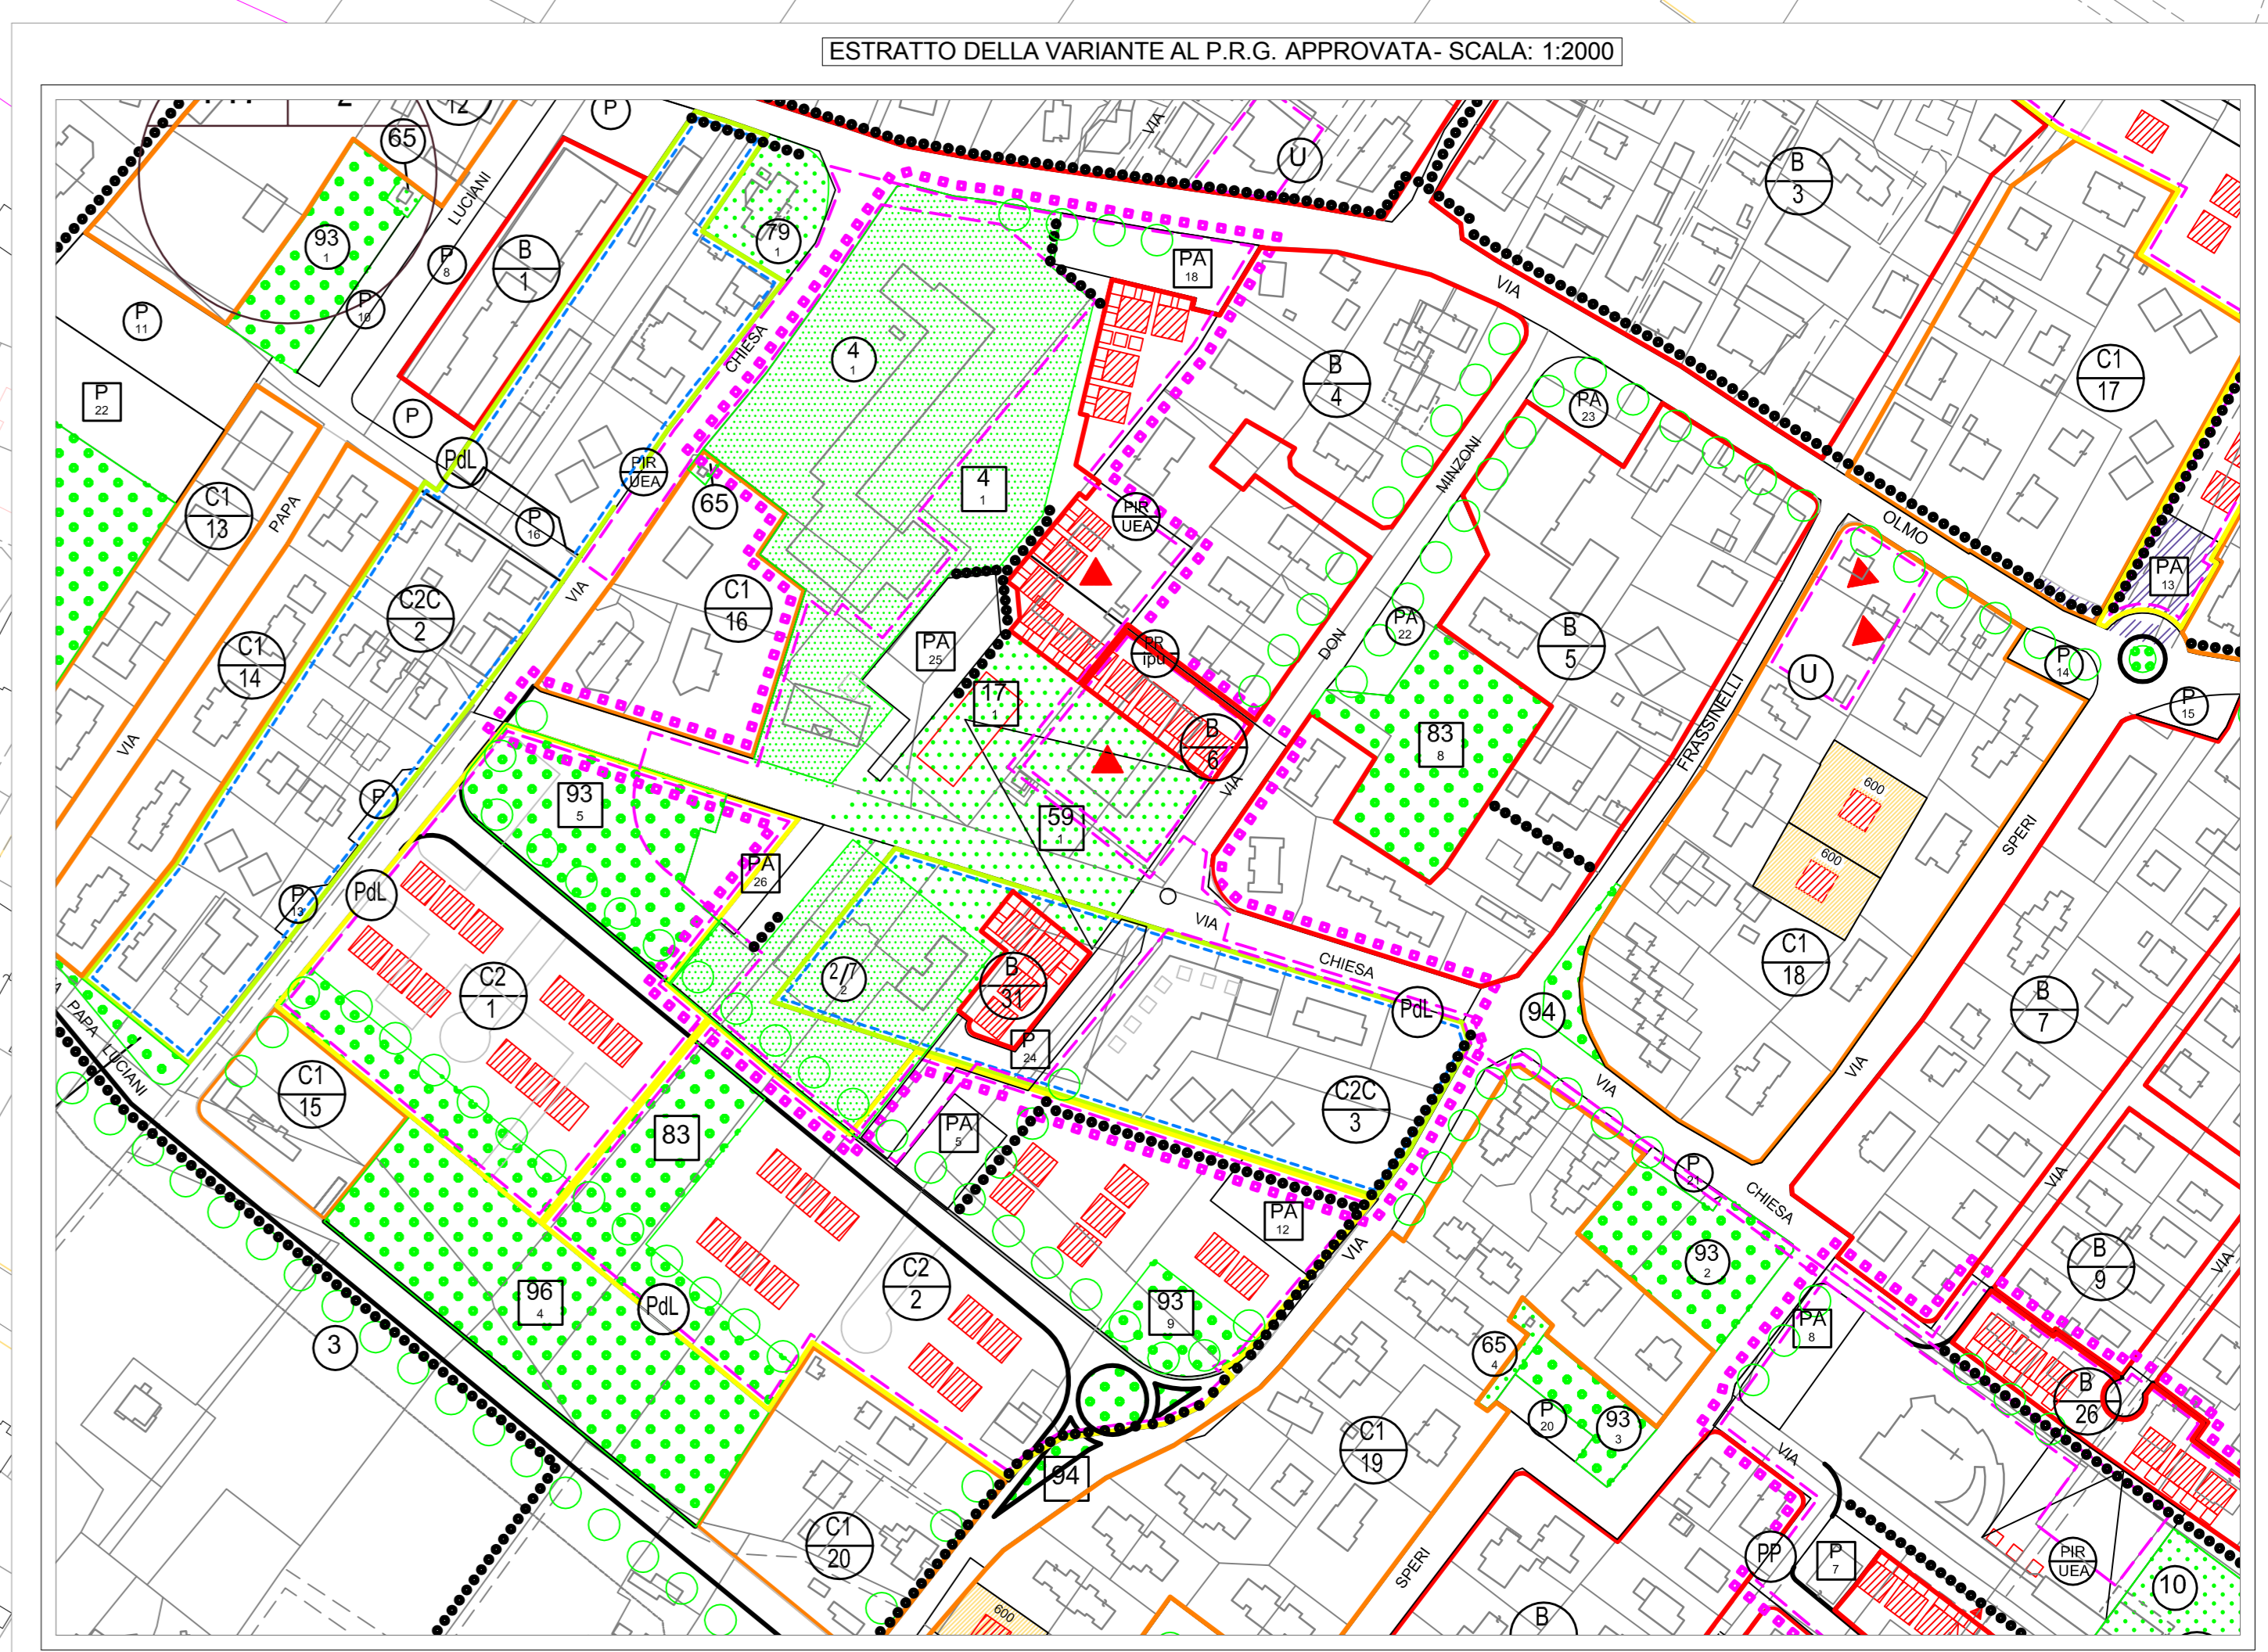

**COMUNE DI MARTELLAGO**  
(Provincia di Venezia)

COMPLETAMENTO DEL PROGRAMMA INTEGRATO DI RIQUALIFICAZIONE URBANISTICA EDILIZIA ED AMBIENTALE DELL'AREA CENTRALE DI OLMO (L.R. 11/2004)  
Approvato dal Consiglio Comunale con Delibera n. 6 del 30/01/2006

**OPERE DI URBANIZZAZIONE**

Ditta Proponente: IMM. MARE Srl  
Sede legale: via Roma 201  
35070 Lonigo (PD)  
Partita I.V.A. 0130540284

IL TECNICO  
Ing. Valerio CARNO

IL PROPONENTE

**OGGETTO: PLANIMETRIA GENERALE DI INSIEME  
ESTRATTO DELLA VARIANTE AL P.R.G. APPROVATA  
ESTRATTO CATASTALE**

SCALE 1:1000 e 1:2000

Aprile 2018

Studio Tecnico Associato  
Ing. VALERIO CARNO e  
Arch. SAURO GASPARIN  
Via Roma n° 67/C  
35017 PIOMBINO D'ESE (PD)  
Tel. 049/9355117  
Fax. 049/9369690  
Email: info@carno-gasparin.it  
C.F. e P.IVA 02451590291

**Tav. 01**