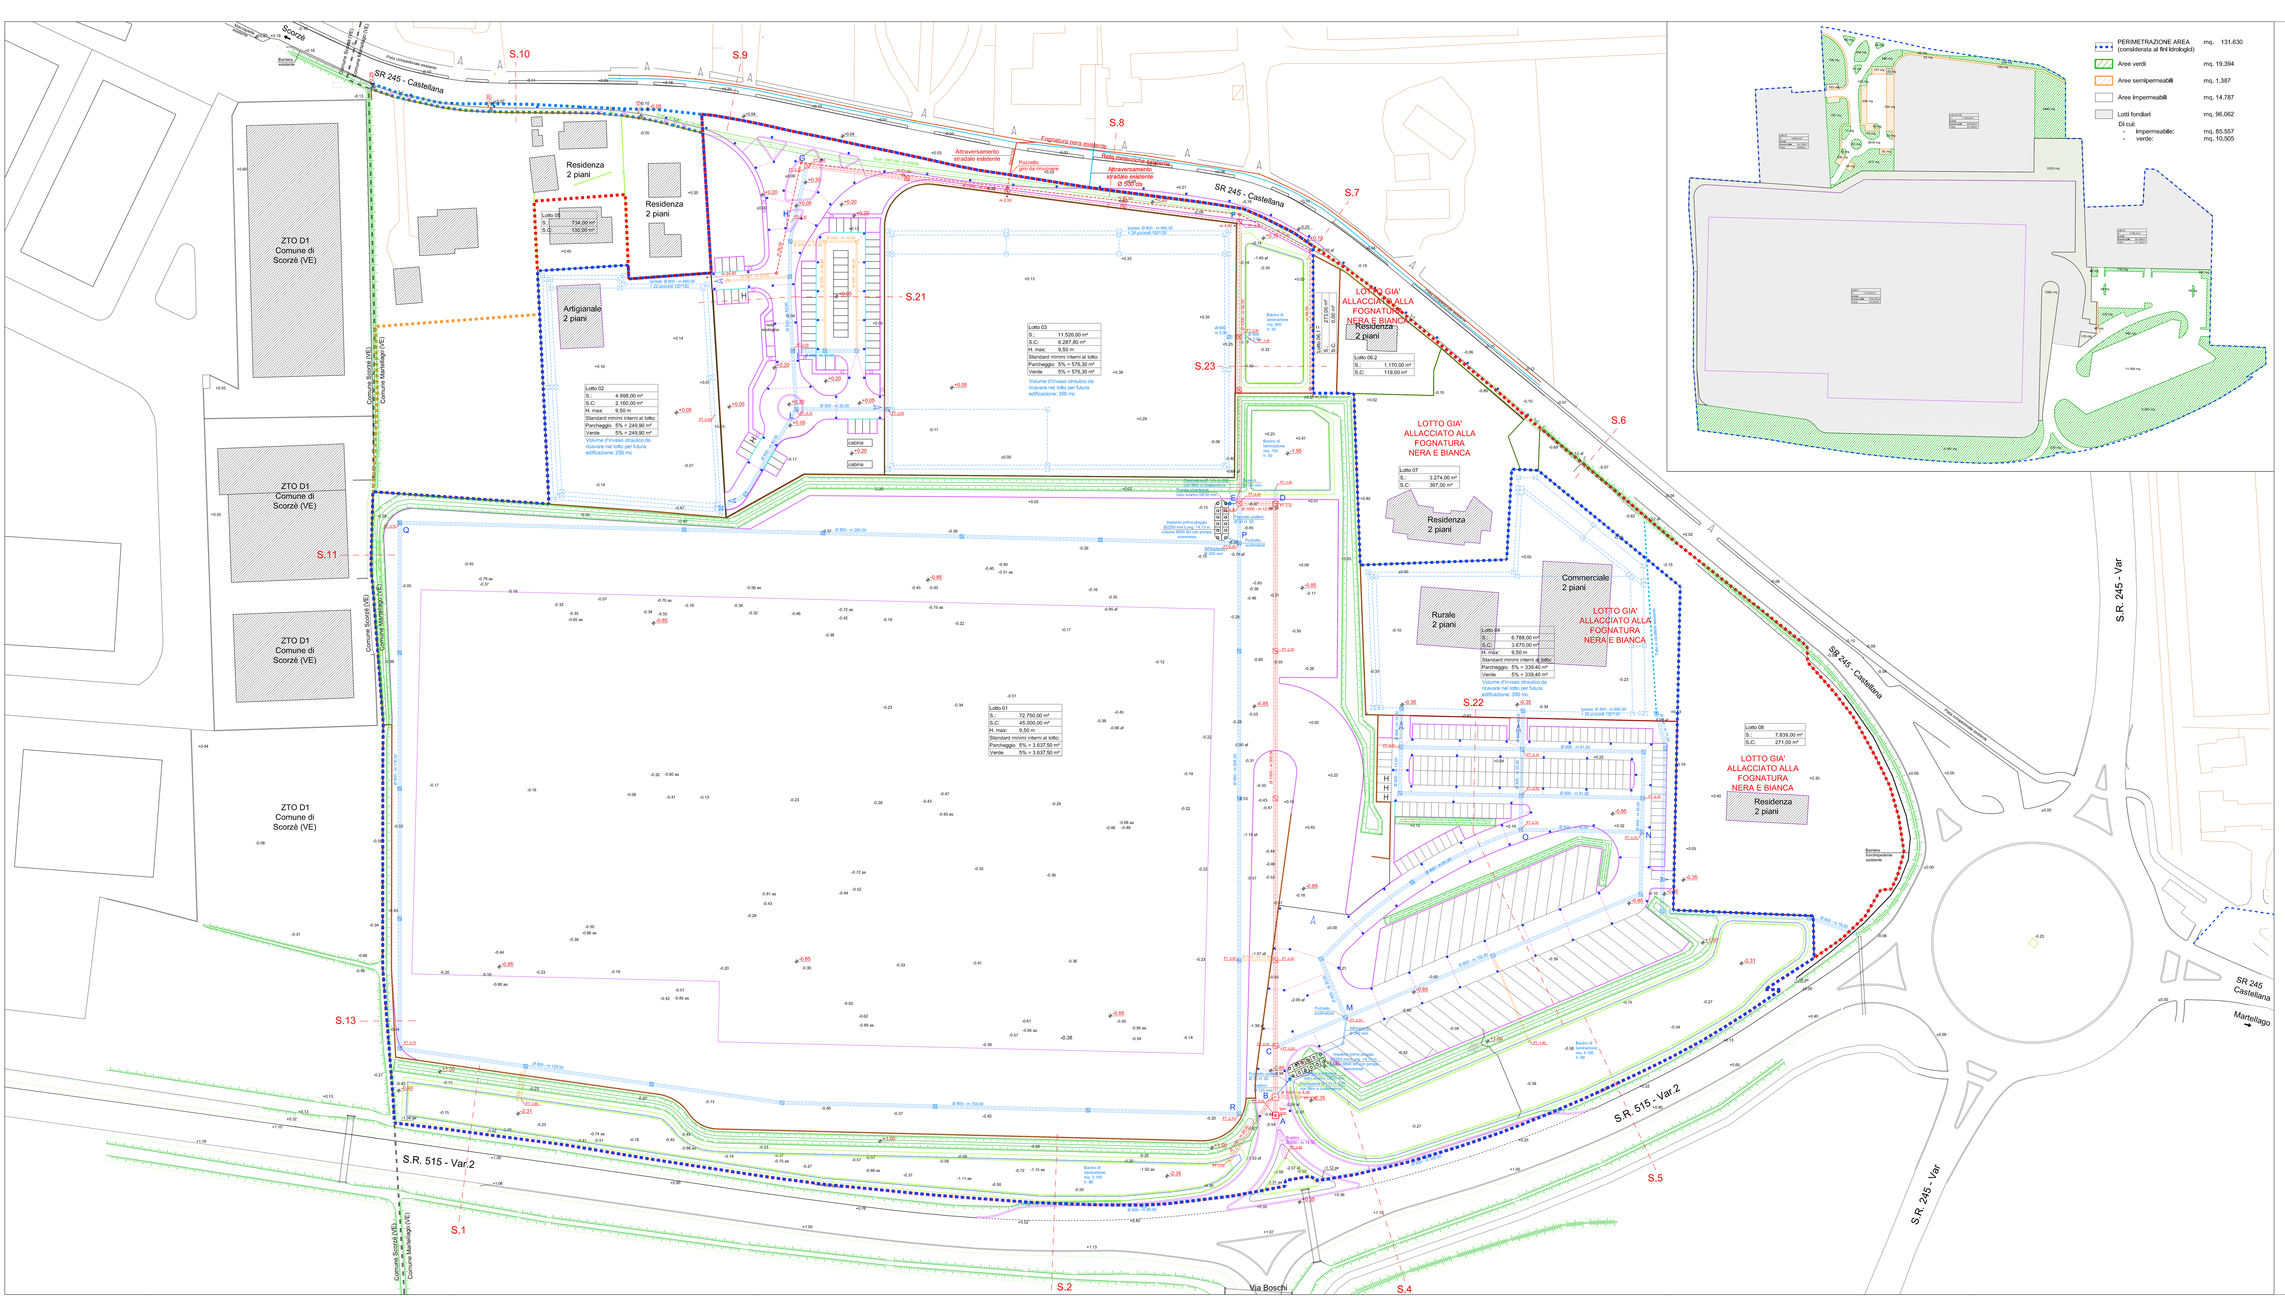
SR 245 - Castellana
S.10
S.9
S.8
S.7
S.6
S.5
S.4
S.3
S.2
S.1
S.11
S.13
S.21
S.22
S.23
Scorzè
Martellago
Via Boschi
S.R. 515 - Var.2
S.R. 245 - Var
S.R. 245 - Castellana
SR 245 Castellana
Martellago
Fossa a cielo aperto esistente
Fognatura nera esistente
Rete distribuzione esistente
Attraversamento stradale esistente
Pozzetto 200*200 in progetto
Residenza 2 piani
Artigianale 2 piani
Rurale 2 piani
Commerciale 2 piani
ZTO D1 Comune di Scorzè (VE)
Comune Scorzè (VE)
Comune Martellago (VE)
Lotto 01
S.: 72.750,00 m²
S.C: 45.000,00 m²
H. max: 9,50 m
Standard minimi interni al lotto:
Parcheggio 5% = 3.637,50 m²
Verde 5% = 3.637,50 m²
Lotto 02
S.: 4.998,00 m²
S.C: 2.160,00 m²
H. max: 9,50 m
Standard minimi interni al lotto:
Parcheggio 5% = 249,90 m²
Verde 5% = 249,90 m²
Volume d'invaso idraulico da ricavare nel lotto per futura edificazione: 250 mc
Lotto 03
S.: 11.526,00 m²
S.C: 6.287,80 m²
H. max: 9,50 m
Standard minimi interni al lotto:
Parcheggio 5% = 576,30 m²
Verde 5% = 576,30 m²
Volume d'invaso idraulico da ricavare nel lotto per futura edificazione: 350 mc
Lotto 04
S.C: 3.670,00 m²
H. max: 9,50 m
Standard minimi interni al lotto:
Parcheggio 5% = 339,40 m²
Verde 5% = 339,40 m²
Volume d'invaso idraulico da ricavare nel lotto per futura edificazione: 300 mc
Lotto 05.1
S.: 1.274,00 m²
S.C: 367,00 m²
Lotto 05.2
S.: 1.170,00 m²
S.C: 119,00 m²
Lotto 08
S.: 7.839,00 m²
S.C: 271,00 m²
LOTTO GIA' ALLACCIATO ALLA FOGNATURA NERA E BIANCA
Residenza 2 piani
Lotto esistente
Lotto 06
S.: 734,00 m²
S.C: 130,00 m²
Impianto prima pioggia 20000 mm/h Lotto 11.750 volume 6600 litri con pompa sommergibile
