
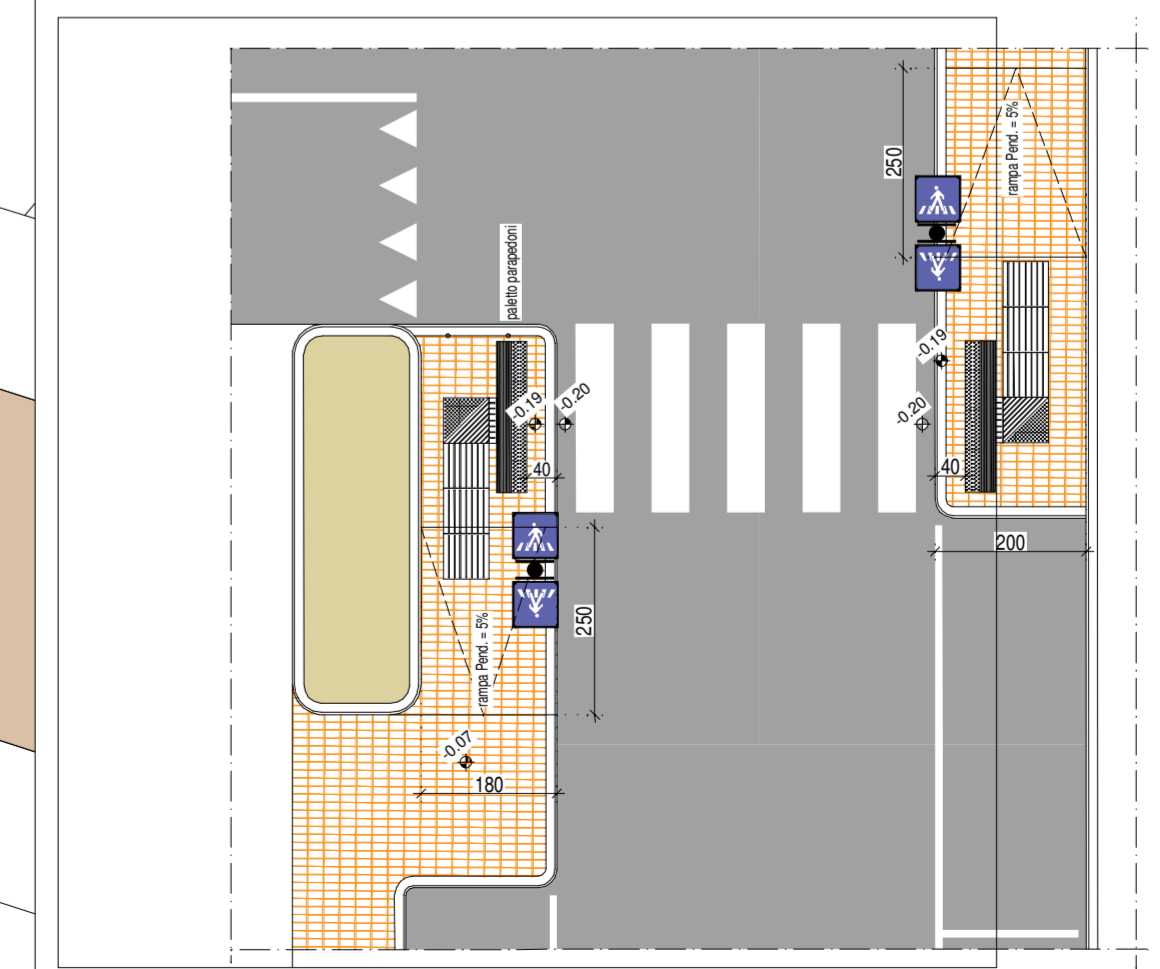


LEGENDA GENERALE

	Superficie per la viabilità FINITURA IN ASFALTO
	Superficie a parcheggio FINITURA IN MASSELLI IN CLS AUTOBLOCCANTI
	Superficie a prato FINITURA A PRATO
	Superficie dei percorsi pedonali FINITURA IN MASSELLI IN CLS AUTOBLOCCANTI
	Rampe pendenza max 5%, con pezzi speciali per ipovedenti e non vedenti (di arresto/pericolo e avviso possibile cambio di direzione)
	Edifici Pubblici
	Aree private

LEGENDA GENERALE

	Orientamento cartello per la segnaletica stradale
	Masselli speciali tipo "TRIX" a bolle e a righe per persone non vedenti o ipovedenti
	Paletti parapetonali con ringhiera di protezione
	Paletti parapetonali

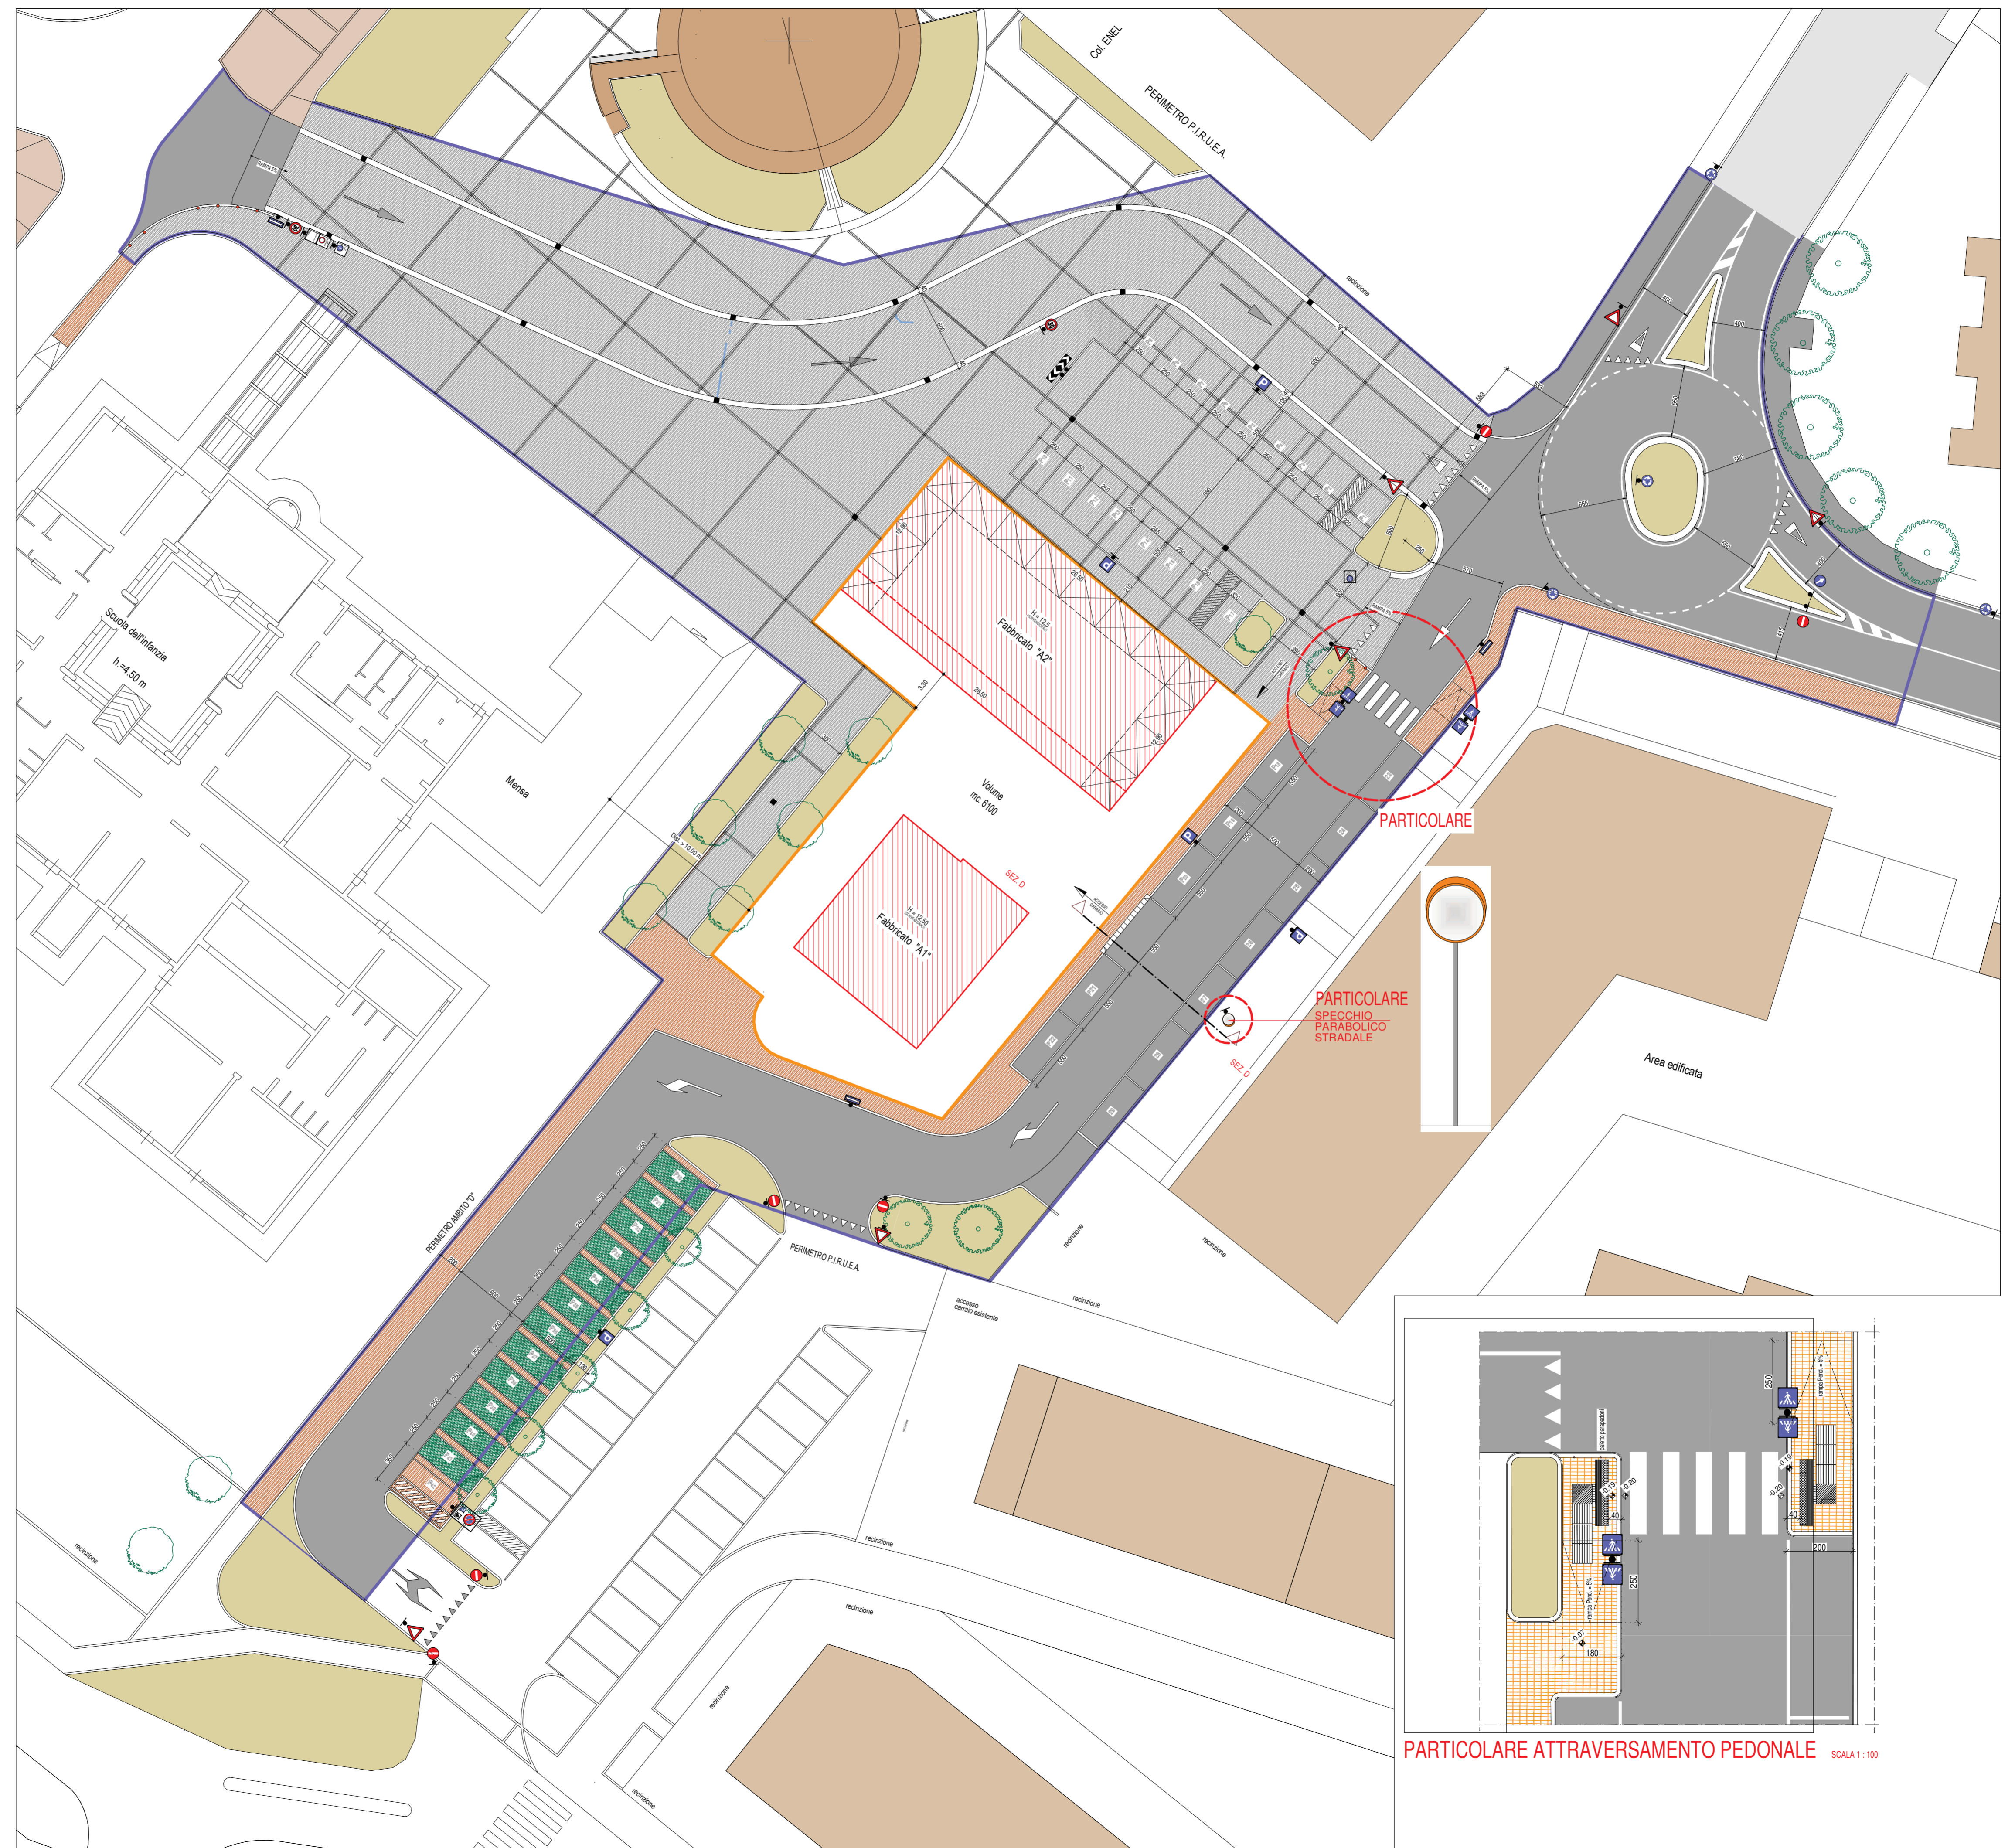

PARTICOLARE ATTRAVERSAMENTO PEDONALE SCALA 1:100



COMUNE DI MARTELLAGO
(Provincia di Venezia)

COMPLETAMENTO DEL PROGRAMMA INTEGRATO DI RIQUALIFICAZIONE URBANISTICA EDILIZIA ED AMBIENTALE DELL'AREA CENTRALE DI OLMO (L.R. 11/2004)
Approvato dal Consiglio Comunale con Delibera n. 6 del 30/01/2006

OPERE DI URBANIZZAZIONE Variante al P.d.c. n° 39 del 12.06.2018

Ditta Proponente: IMM. MA.RE Srl
Sede legale: via Roma 26/1
35010 Loreggia (PD)
Partita I.V.A. 01309940284

IL TECNICO: Ing. Valerio CARNIO
IL PROPONENTE:

OGGETTO: INTERVENTI DI SUPERFICIE STRALCIO "D" SEGNALETICA STRADALE

SCALA 1: 200 e 100
Gennaio 2020

Studio Tecnico Associato
Ing. VALERIO CARNIO e
Arch. SAURO GASPARIN

Via Roma n° 67/C
35017 PIOMBINO DESE (PD)

Tel. (049) 9365117
Fax (049) 9366940
Email: info@carrio-gasparin.it
C.F. e P.IVA: 02451590281

Tav. 07

FILE: I29_A1_T105
VAR esecutivo P.I.R.U.E.A.