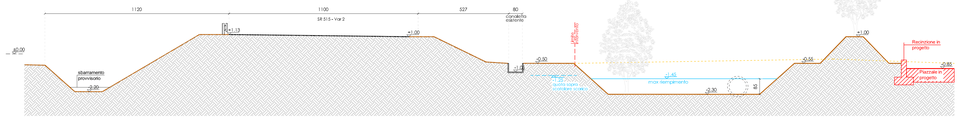

S. 01 - Progetto

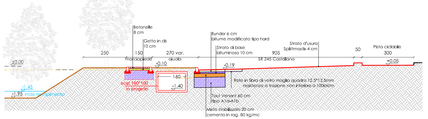

S. 07 - Progetto

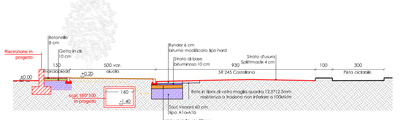

S. 08 - Progetto

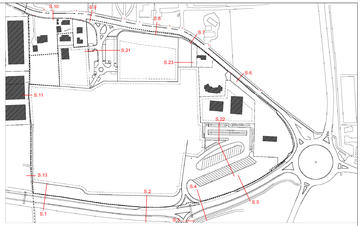

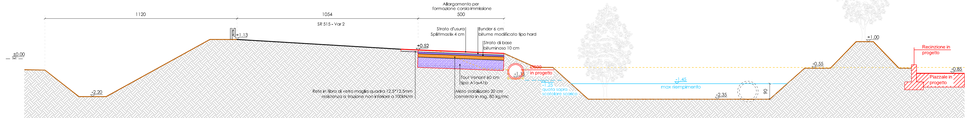

S. 02 - Progetto

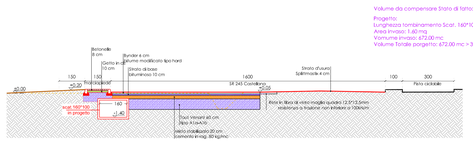

S. 09 - Progetto

S. 10 - Progetto

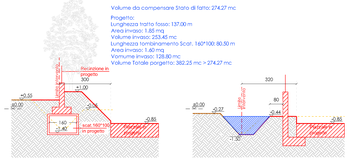

S. 11 - Progetto

S. 13 - Progetto

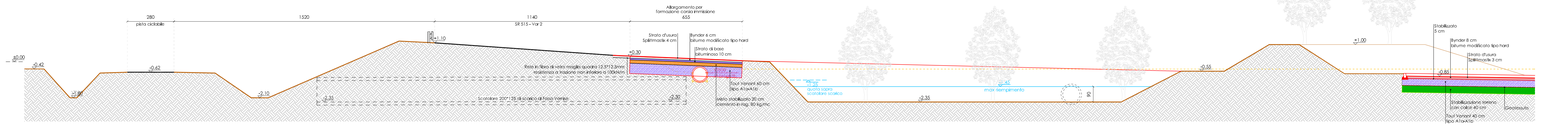

S. 04 - Progetto

S. 23 - Progetto

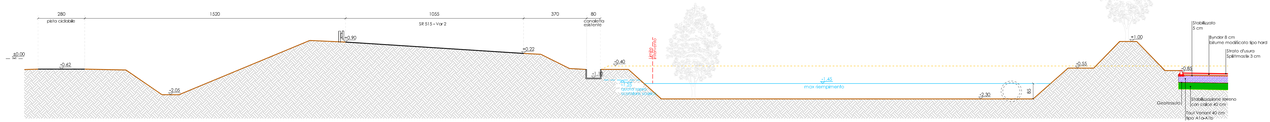

S. 05 - Progetto

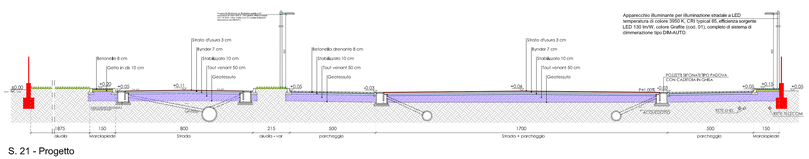

S. 21 - Progetto

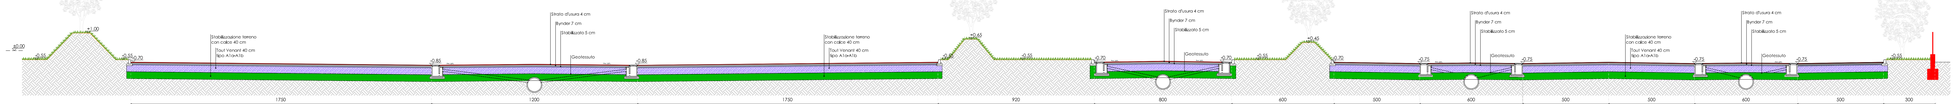

S. 22 - Progetto

DOTT. ING. DANILO MICHIELETTO
Via Magnanera 11 - 30037 Scorzè (Ve)
Tel. 041 5842411 - Cell. 347 9526148 - Fax 041 5842412
C.F. MCI DNL 64E15 F904I - P. IVA 02208420278
studio@ing-michieletto.it - ing.michieletto@pec.it

COMUNE DI MARTELLAGO (VE) Provincia di Venezia	Il proprietario
Ditta: CST LOGISTICA TRASPORTI SRL P.Iva: 04032470272 Via Moglianese 254F 30037 SCORZE' (VE)	
Progetto: VARIANTE A PIANO DI LOTTIZZAZIONE INDUSTRIALE "CASTELLANA-VIA BOSCHI Z.T.O. D1 b/2" Approvato con D.C.C. n. 55 del 01-09-2008 - D.G.C. n. 262/2010 Convenzione Rep.N.52788 del 01-09-2010 Comune di Martellago Fg. 1 Mapp. 53-54-86-87-178-220-230-278-279-264-442 449-520-540-541-191-775-764-765-763-751-552-698-660-662	Il progettista
ELABORATO ARCHITETTONICO	
Elaborato: SEZIONI STATO DI PROGETTO	Scala: 1:100 File: progetto presentato_revG2.dwg Data: 14/12/2020 Rif.: 018-2020
	Tavola: 10

R.	REVISIONE	APPROVAZIONE		R.	REVISIONE	APPROVAZIONE	
00	14/12/2020	L.C.	D.M.				
01	04/03/2021	L.C.	D.M.				

Il presente disegno è di proprietà dello Studio Michieletto. Senza timbro e firma in originale non potrà essere utilizzato per la costruzione dell'oggetto rappresentato, né verrà comunicato a terzi o riprodotto. Lo Studio progettista tutela i propri diritti a norme di legge.