


LEGENDA

LINEA ILLUMINAZIONE PUBBLICA DI PROGETTO

- cavidotto illuminazione
- pali illuminazione h 8.0 metri
TIPOLOGIA/
IPSO della schröder group GIE
lampada Philips mastercolor.....
potenza 150
ALIMENTATORE ELETTRONICO, entro
lampada, per riduzione consumi e
predisposizione futura
telegestione(A.P.SYSTEMS SRL
MILANO)
- pali illuminazione h 5.00
TIPOLOGIA /
DISANO GLOBI(Ø 500MM)
lampada potenza 70
- pozzetto ispezione 30X30

LINEA ILLUMINAZIONE PUBBLICA ESISTENTE

- cavidotto illuminazione
- pali illuminazione
- pozzetto ispezione 30X30

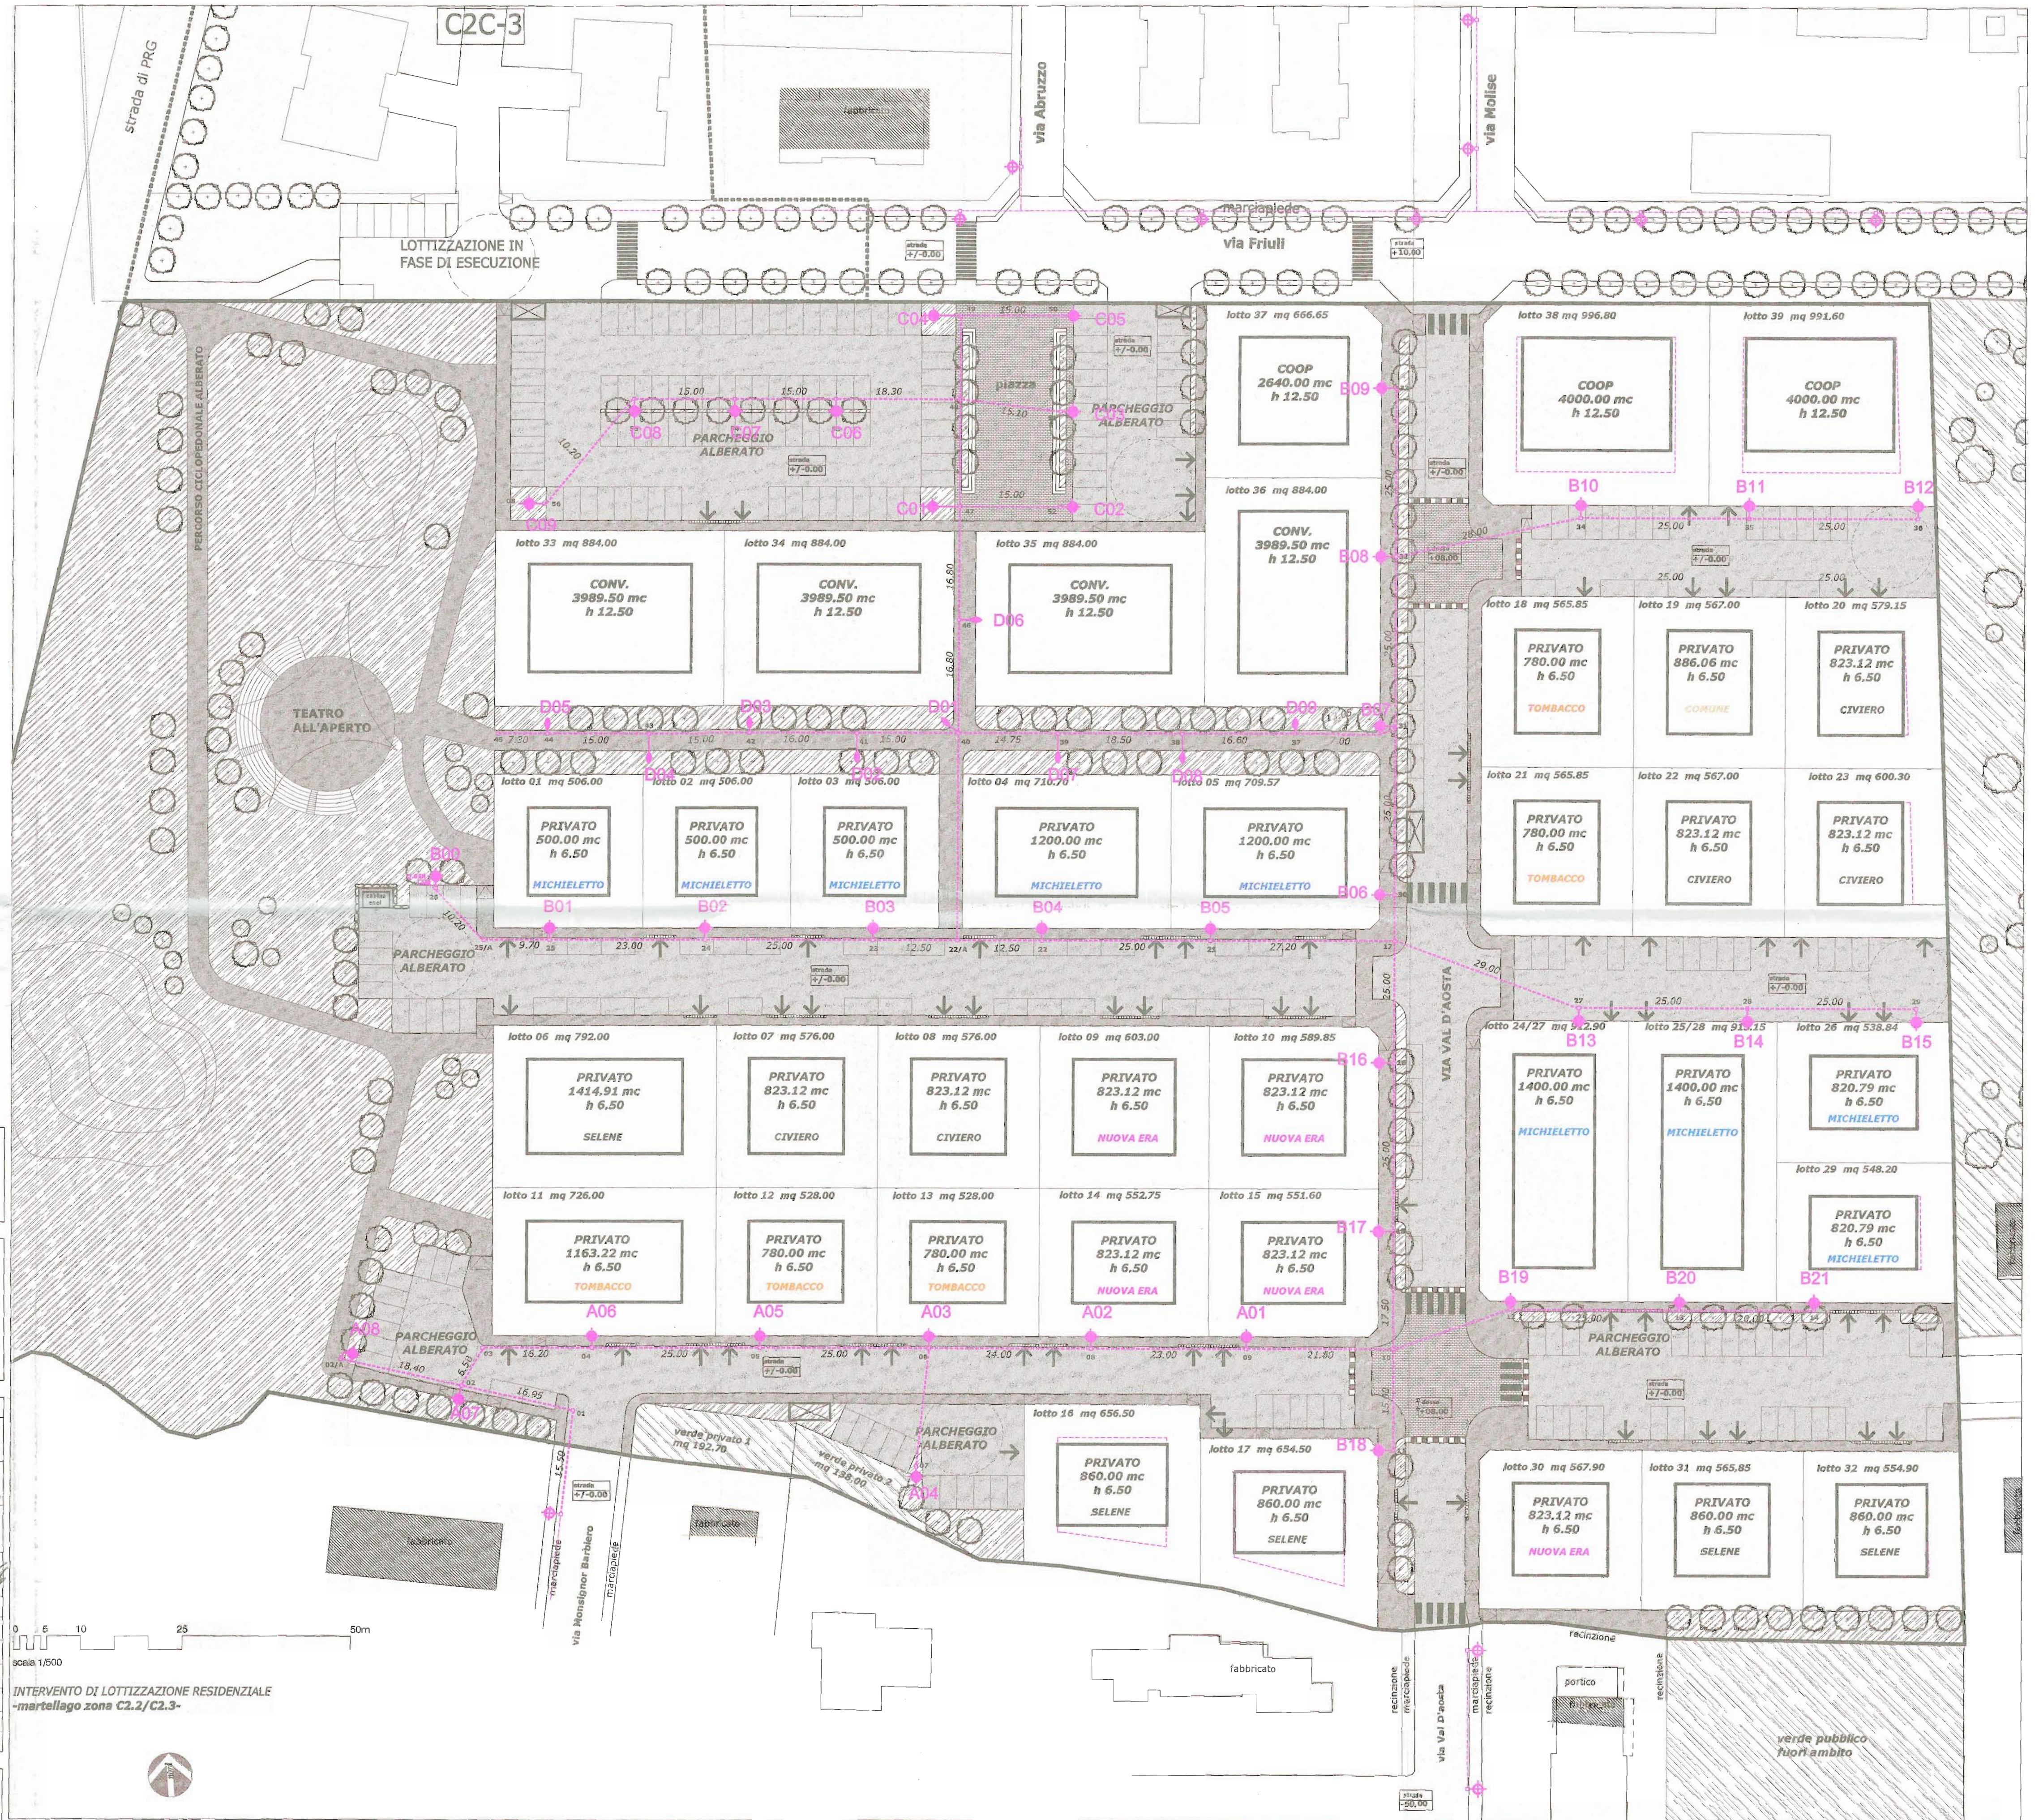

Comune di Martellago
Venezia
30 GIU 2010
N. 0015365
Titolarità
6 | 3

COMUNE DI MARTELAGO
Adottato con Delibera di G.C.
N. 87 del 1.8. MAR. 2013
IL FUNZIONARIO / IL SEGRETARIO
Responsabile del Settore
Assetto del Territorio
Arch. Nadia Rassaro



COMUNE MARTELAGO-VE-

VIA Friuli/Aosta	ZONA C2.2/C2.3	FOGLIO 6	DATA novembre 2009
PROGETTO PdL/ LOTTIZZAZIONE RESIDENZIALE "AOSTA"		FILE Mart.-pdl aosta-ill. pubblica- integr.I-sett09	SCALA 1/500
		DISEGNO PROGETTO ILLUMINAZIONE PUBBLICA	TAVOLA 02

DITTA	MAPPALI	FIRMA
1. IMM.RE SELENE sas	212/214/801/802 quota 1/3 48/49/539/798	
2. RUBINO COSTRUZIONI S.R.L. RUBINO COSTRUZIONI S.R.L. COSTRUZIONI VZ S.R.L.	quota 1/6 48/49/539/798 quota 1/6 48/49/539/798	COSTRUZIONI VZ S.R.L. Via Belfiore 12 35010 MASSANAGO (PD) Part. e Imp. n. 049 0287439281 Tel. Fax 049 5797467
3. NUOVA ERA s.p.a. Nuova Era s.p.a. Montebelluna (TV)	quota 1/3 48/49/539/798	
4. MICHIELETTI GIUSEPPE MICHIELETTI MAURO IMM.RE MARGHERITA	1329 PORZ.	
5. CESTARO ALBA	1060 PORZ.	
7. LARGAIOLLI VITTORIA	757 PORZ.	
3. RIZZANTE GRAZIELLA VANZETTO ANNALISA VANZETTO ORLANDO	65 1384 PORZ.	

PROGETTISTA
STUDIO DI INGEGNERIA CIVILE CASARIN.ING.DANILO
VIA PASTRELLO 7 - 31059 ZERO BRANCO-TV
tel.0422/485197 fax.0422/485196 E-mail d.casarin@libero.it