


LEGENDA - Pubblica illuminazione - COMPARATIVA

-  Punto luce da spostare
-  Punto luce spostato
-  Punto luce confermato
-  Cavidotto interrato tracciato da modificare
-  Cavidotto interrato tracciato modificato
-  Cavidotto interrato tracciato confermato
-  Pozzetto da spostare
-  Pozzetto spostato
-  Pozzetto confermato

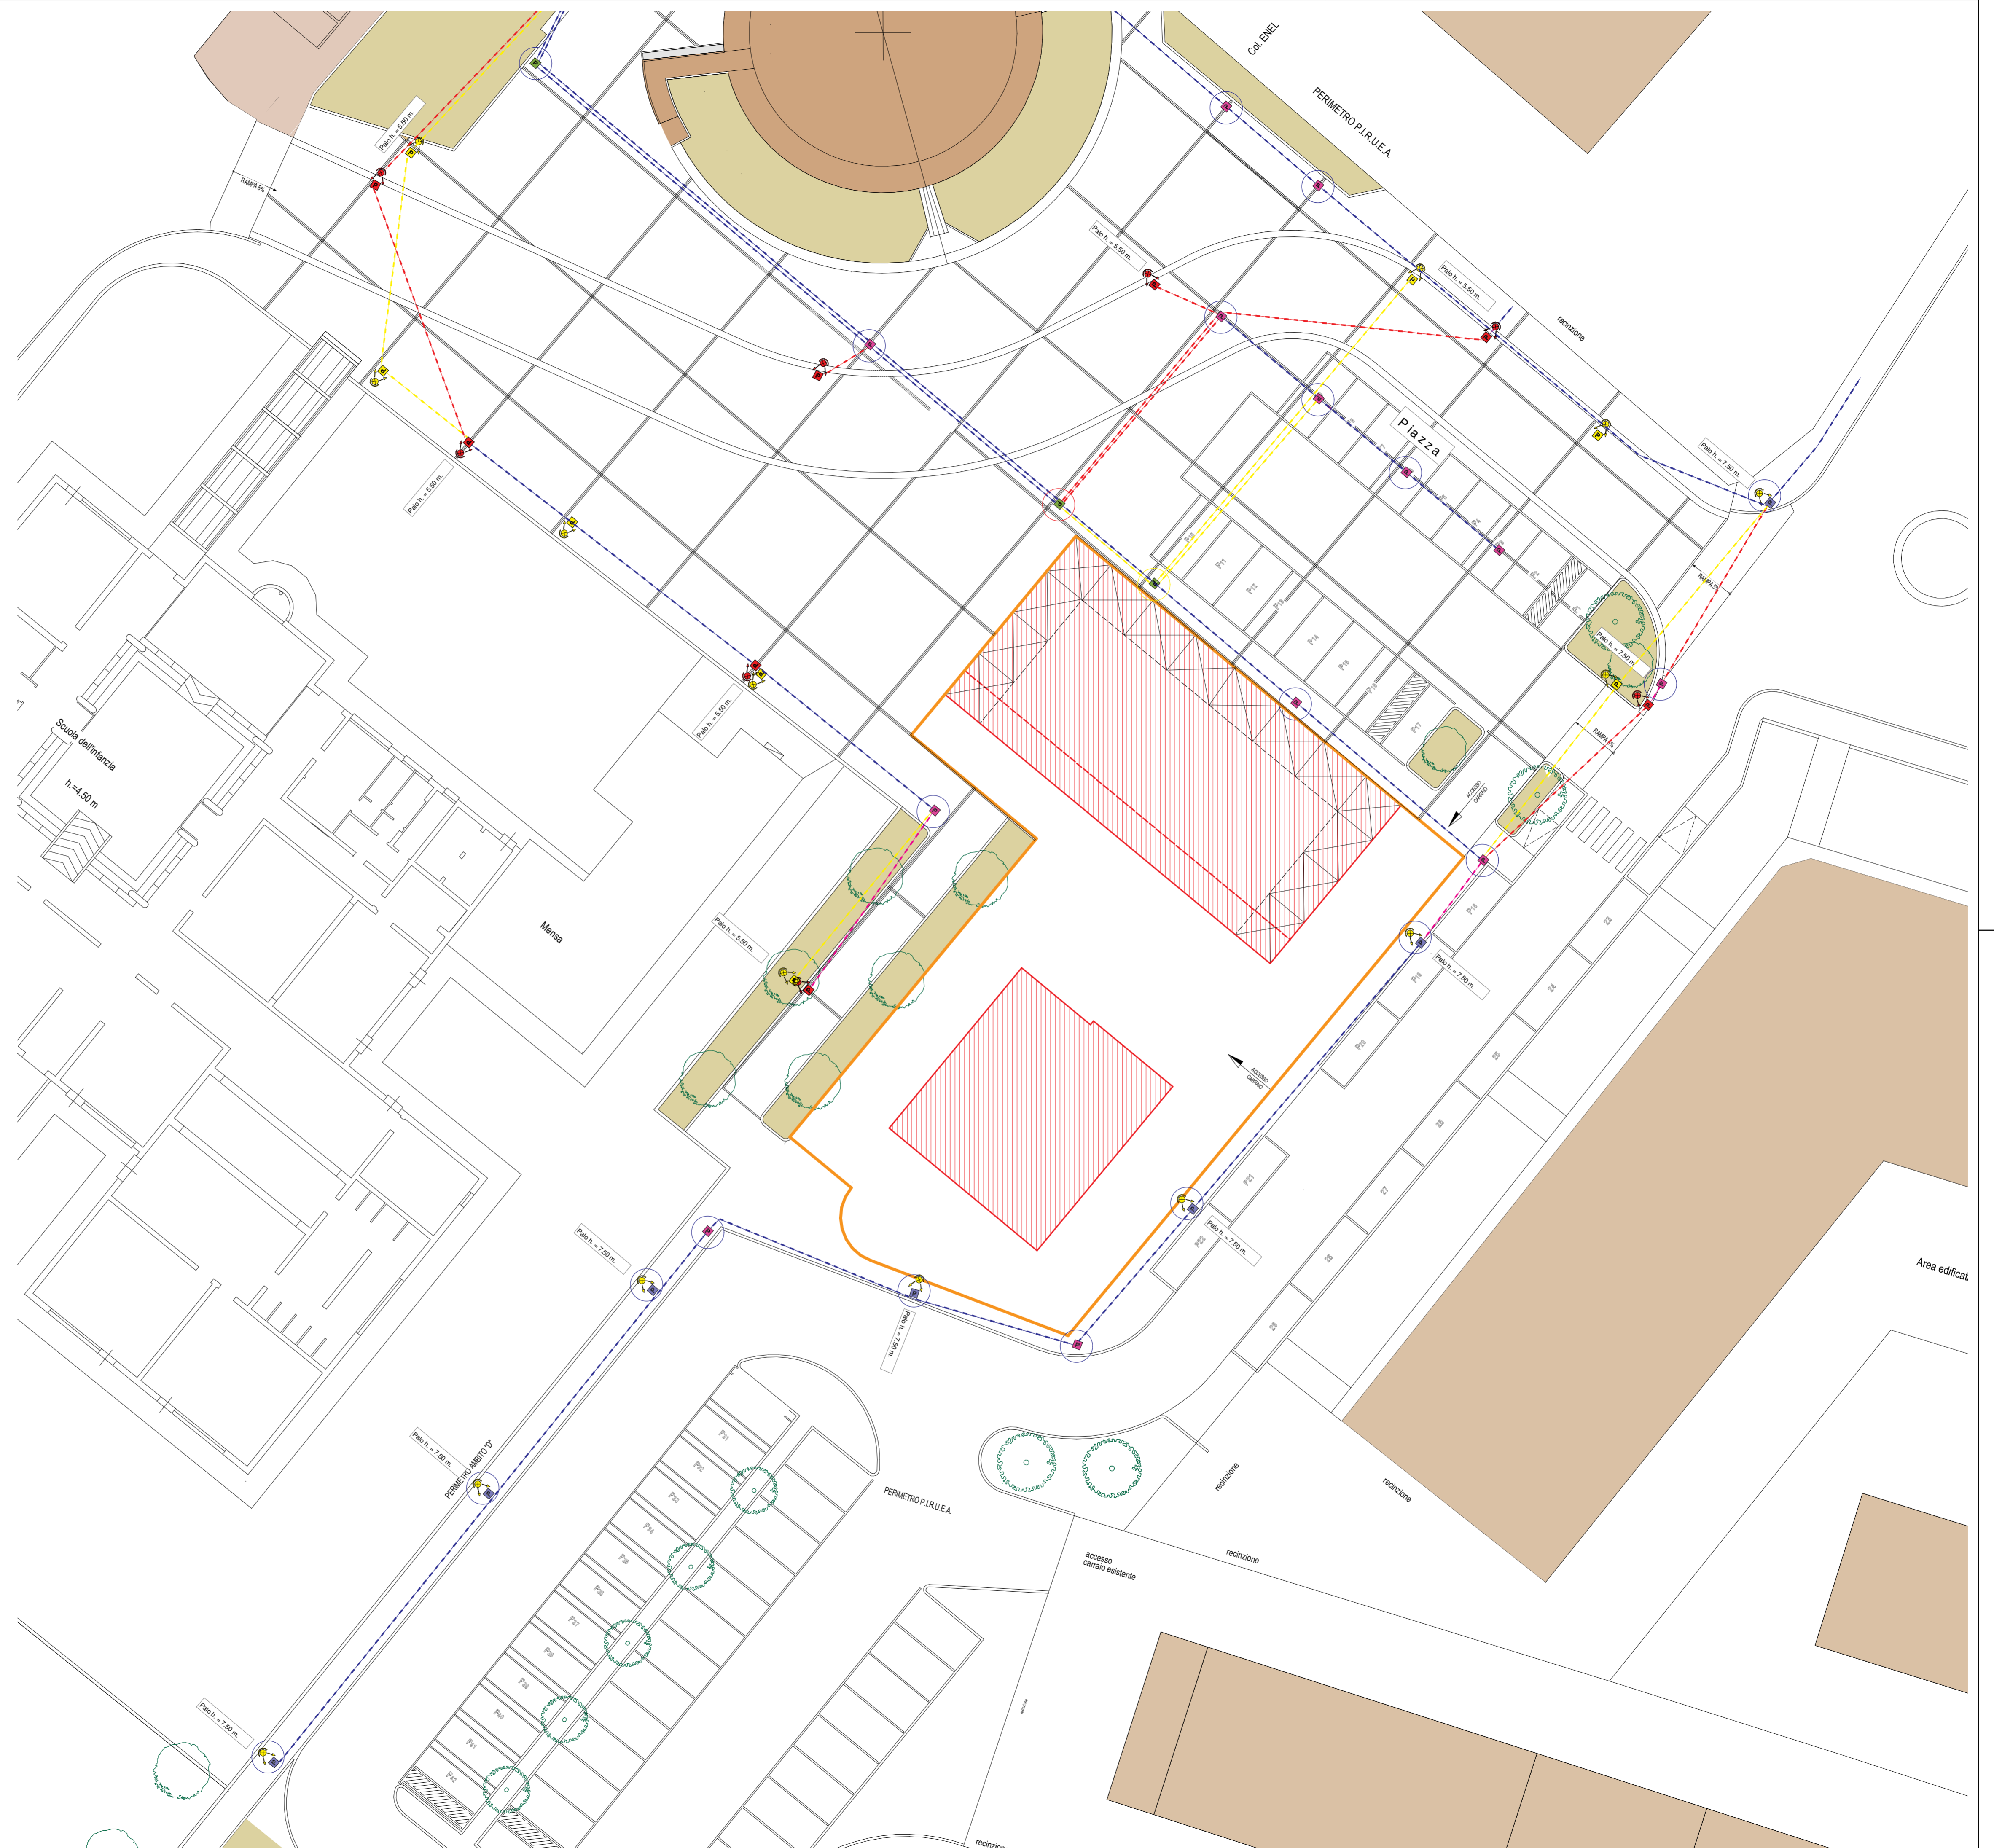



COMUNE DI MARTELAGO
(Provincia di Venezia)

Studio Tecnico Associato
Ing. VALERIO CARNIO e
Arch. SAURO GASPARIN

Via Roma n° 67/C
35017 PIOMBINO DESE (PD)

Tel. (049) 9365117
Fax (049) 9366940
Email: info@carnio-gasparin.it
C.F. e P.IVA: 02451590281

COMPLETAMENTO DEL PROGRAMMA INTEGRATO DI RIQUALIFICAZIONE URBANISTICA EDILIZIA ED AMBIENTALE DELL'AREA CENTRALE DI OLMO (L.R. 11/2004)
Approvato dal Consiglio Comunale con Delibera n. 6 del 30/01/2006

OPERE DI URBANIZZAZIONE Variante al P.d.C. n° 39 del 12.06.2018

Ditta Proponente: IMM. MA.RE Srl
Sede legale: via Roma 26/1
35010 Loreggia (PD)
Partita I.V.A. 01309940284

IL TECNICO
Ing. Valerio CARNIO

IL PROPONENTE

OGGETTO: COMPARATIVA PUBBLICA ILLUMINAZIONE STRALCIO "D"

SCALA 1: 200

Marzo 2019

Tav.
IP.04a
FILE: 029_A1_T111
VARI esecutivo P.I.R.U.E.A.

QUILIBRATI PROGETTUALI SONO TUTELATI A NORMA DEGLI ARTICOLI 85/1 - 85/2 DEL CODICE CIVILE