


LEGENDA	
	LIMITE/PERIMETRO D'INTERVENTO FABBRICATI 'A1' E 'A2'
	SUPERFICIE PER PARCHEGGI E VIABILITA' FINITURA IN ASFALTO
	SUPERFICI A PRATO
	PARCHEGGI, PERCORSI CICLO PEDONALI E MARCIAPIEDE FINITURA IN MASSELLI DI CLS AUTOBLOCCANTI
	PARCHEGGI FINITURA IN MASSELLI DI CLS AUTOBLOCCANTI DRENANTI
	RAMPE CON PENDENZA MAX 8% CON PEZZI SPECIALI PER IPOVEDENTI E NON VEDENTI (DI ARRESTO/PERICOLO E AVVISO DI POSSIBILE CAMBIO DI DIREZIONE)
	PIAZZA
	PERIMETRO VECCHIO AMBITO D'INTERVENTO - COMPARTO "D" (Delibera G.C. n° 173 del 6/06/2018 e P.d.C. n° 39 del 12/06/2018)
	PERIMETRO NUOVO AMBITO D'INTERVENTO - COMPARTO "D"

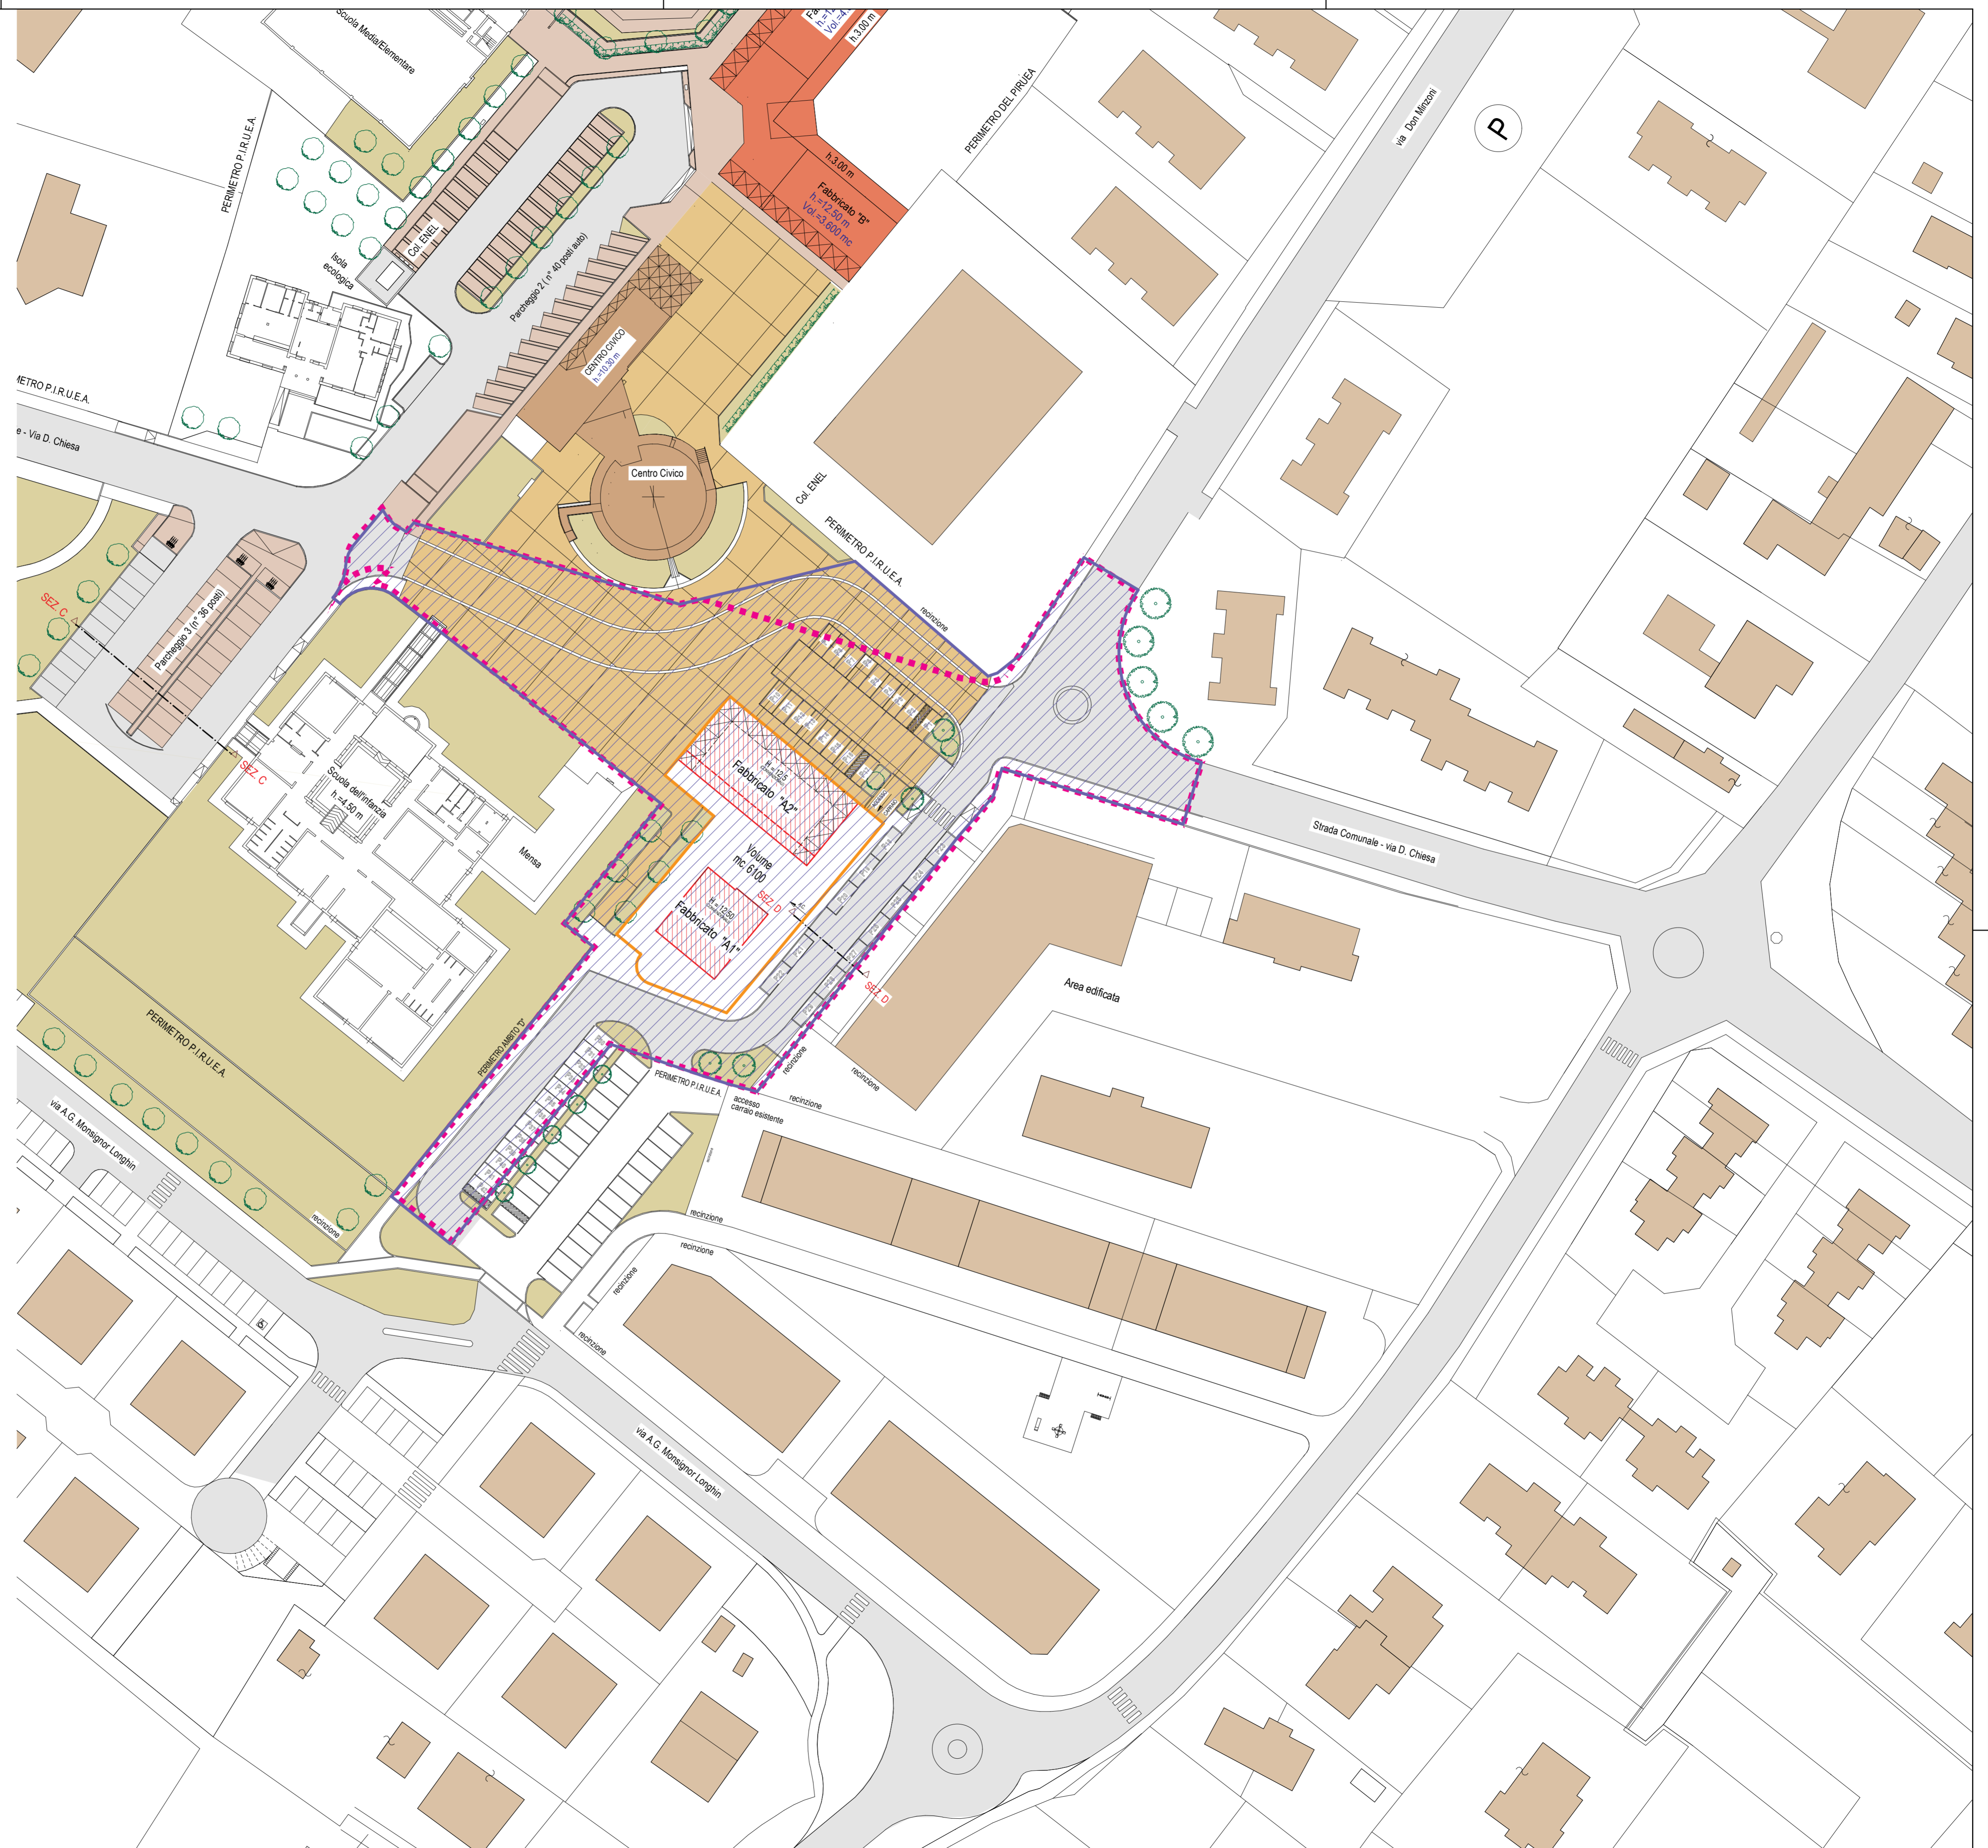

COMUNE DI MARTELLAGO
(Provincia di Venezia)

COMPLETAMENTO DEL PROGRAMMA INTEGRATO DI RIQUALIFICAZIONE URBANISTICA EDILIZIA ED AMBIENTALE DELL'AREA CENTRALE DI OLMO (L.R. 11/2004)
Approvato dal Consiglio Comunale con Delibera n. 6 del 30/01/2006

OPERE DI URBANIZZAZIONE Variante al P.d.C. n° 39 del 12.06.2018

Studio Tecnico Associato
Ing. VALERIO CARNIO e
Arch. SAURO GASPARI

Via Roma n° 67/C
35017 PIOMBINO DESE (PD)

Tel. (049) 9365117
Fax (049) 9366940
Email: info@carnio-gasparin.it
C.F. e P.IVA: 02451590281

Ditta Proponente: IMM. M.A.RE Srl
Sede legale: via Roma 26/1
35010 Loreggia (PD)
Partita I.V.A. 01309940284

IL TECNICO

Ing. Valerio CARNIO

IL PROPONENTE

OGGETTO: PLANIMETRIA GENERALE COMPARTO "D"

SCALA 1: 500

Marzo 2019

Tav.
02 e

FILE: 029_A1_T104
VAR esecutivo P.I.R.U.E.A.