

COMUNE DI MARTELLAGO

PROVINCIA DI VENEZIA



PROGETTO DI PIANO DI LOTTIZZAZIONE DENOMINATO "GUARDI" SITO NEL COMUNE DI MARTELLAGO IN LOCALITA' MAERNE

VARIANTE

ARGOMENTO: PLANIMETRIA GENERALE AREE DI INTERVENTO
SEGNALETICA STRADALE

PROPRIETARIO: COSTRUZIONI EDILI PAVANELLO SRL
Piazza IV Novembre n. 86/a Maerne di Martellago

DATA LUGLIO 2016

SCALA 1:500


TAV. 7

IL PROPRIETARIO

IL PROGETTISTA



PROGETTISTA ARCHITETTO CLAUDIO BIANCON Via Rossignolo n°11 - 30038 - Spinea.Ve. tel e fax 041.994521 e-mail: archibia@archittobianconclaudio.191.it

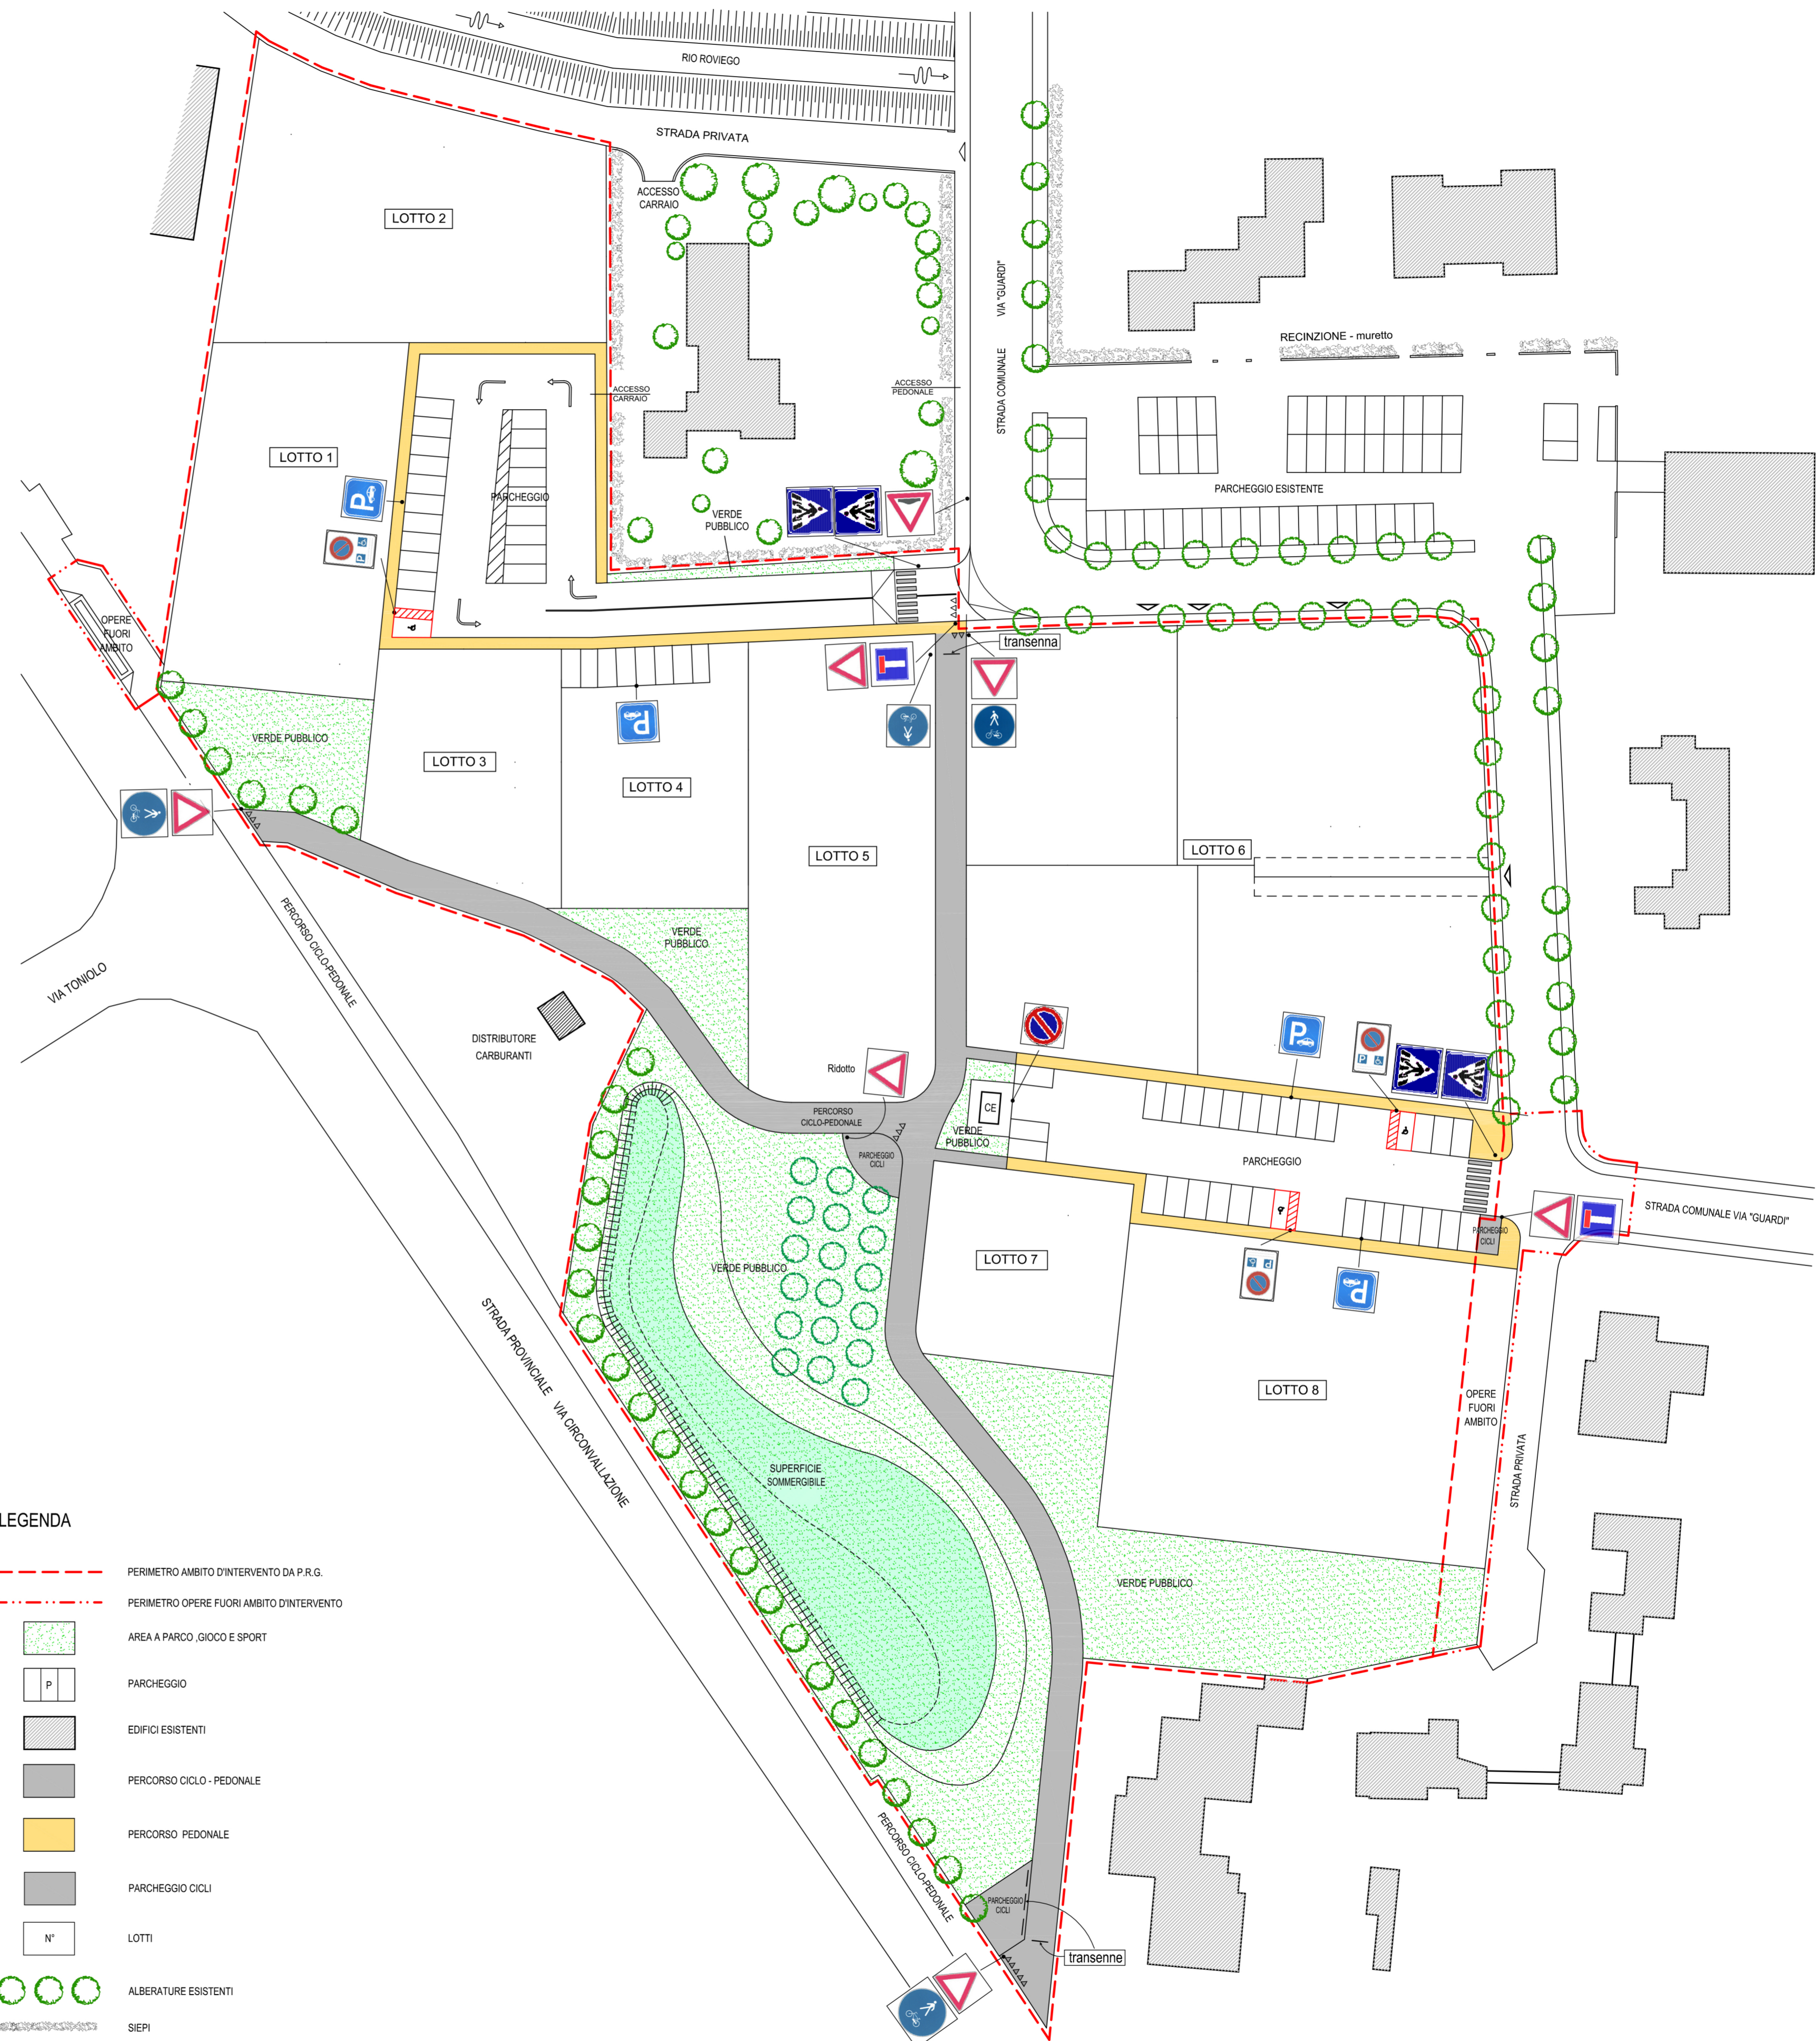

LEGENDA

- PERIMETRO AMBITO D'INTERVENTO DA P.R.G.
- PERIMETRO OPERE FUORI AMBITO D'INTERVENTO
- AREA A PARCO, GIOCO E SPORT
- PARCHEGGIO
- EDIFICI ESISTENTI
- PERCORSO CICLO - PEDONALE
- PERCORSO PEDONALE
- PARCHEGGIO CICLI
- LOTTI
- ALBERATURE ESISTENTI
- SIEPI
- ALBERATURE

PLANIMETRIA GENERALE Scala 1:500

