
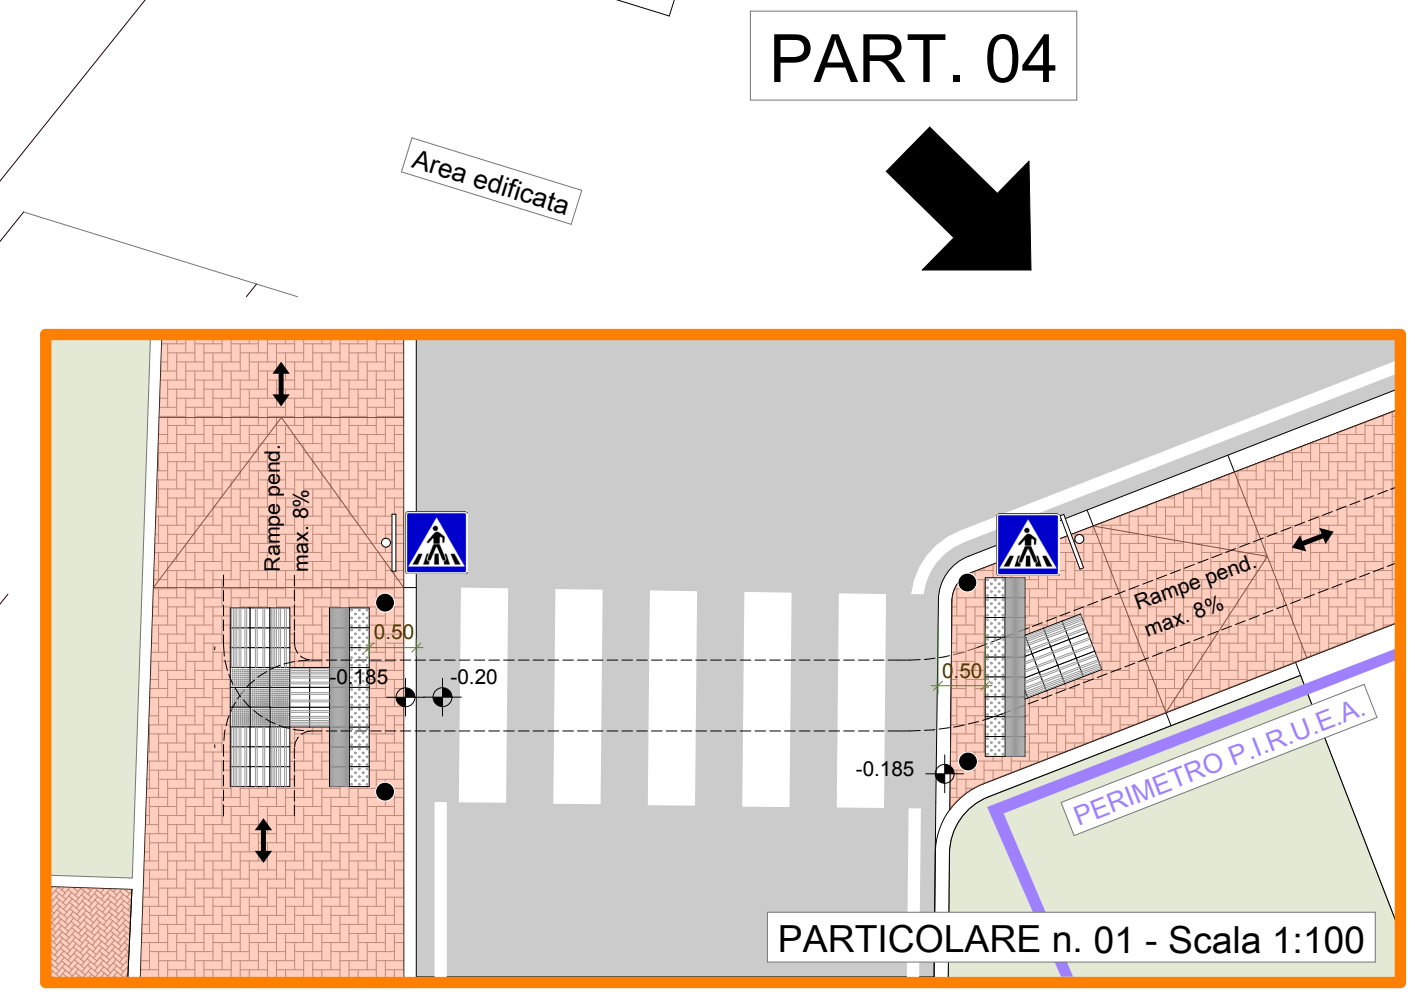


- LEGENDA GENERALE**
- Superficie per la viabilità
 - FINITURA IN ASFALTO
 - Superficie a parcheggio
 - FINITURA IN MASSELLI IN CLS AUTOBLOCCANTI
 - Superficie a prato
 - FINITURA A PRATO
 - Superficie dei percorsi pedonali
 - FINITURA IN MASSELLI IN CLS AUTOBLOCCANTI
 - Rampe pendenza max 8%, con pezzi speciali per ipovedenti e non vedenti (di arresto/pericolo e avviso possibile cambio di direzione)
 - Edifici Pubblici
 - Aree private

- LEGENDA GENERALE**
- Orientamento cartello per la segnaletica stradale
 - Masselli speciali tipo "TRIX" a bolle e a righe per persone non vedenti o ipovedenti
 - Paletti parapetonali con ringhiera di protezione
 - Paletti parapetonali

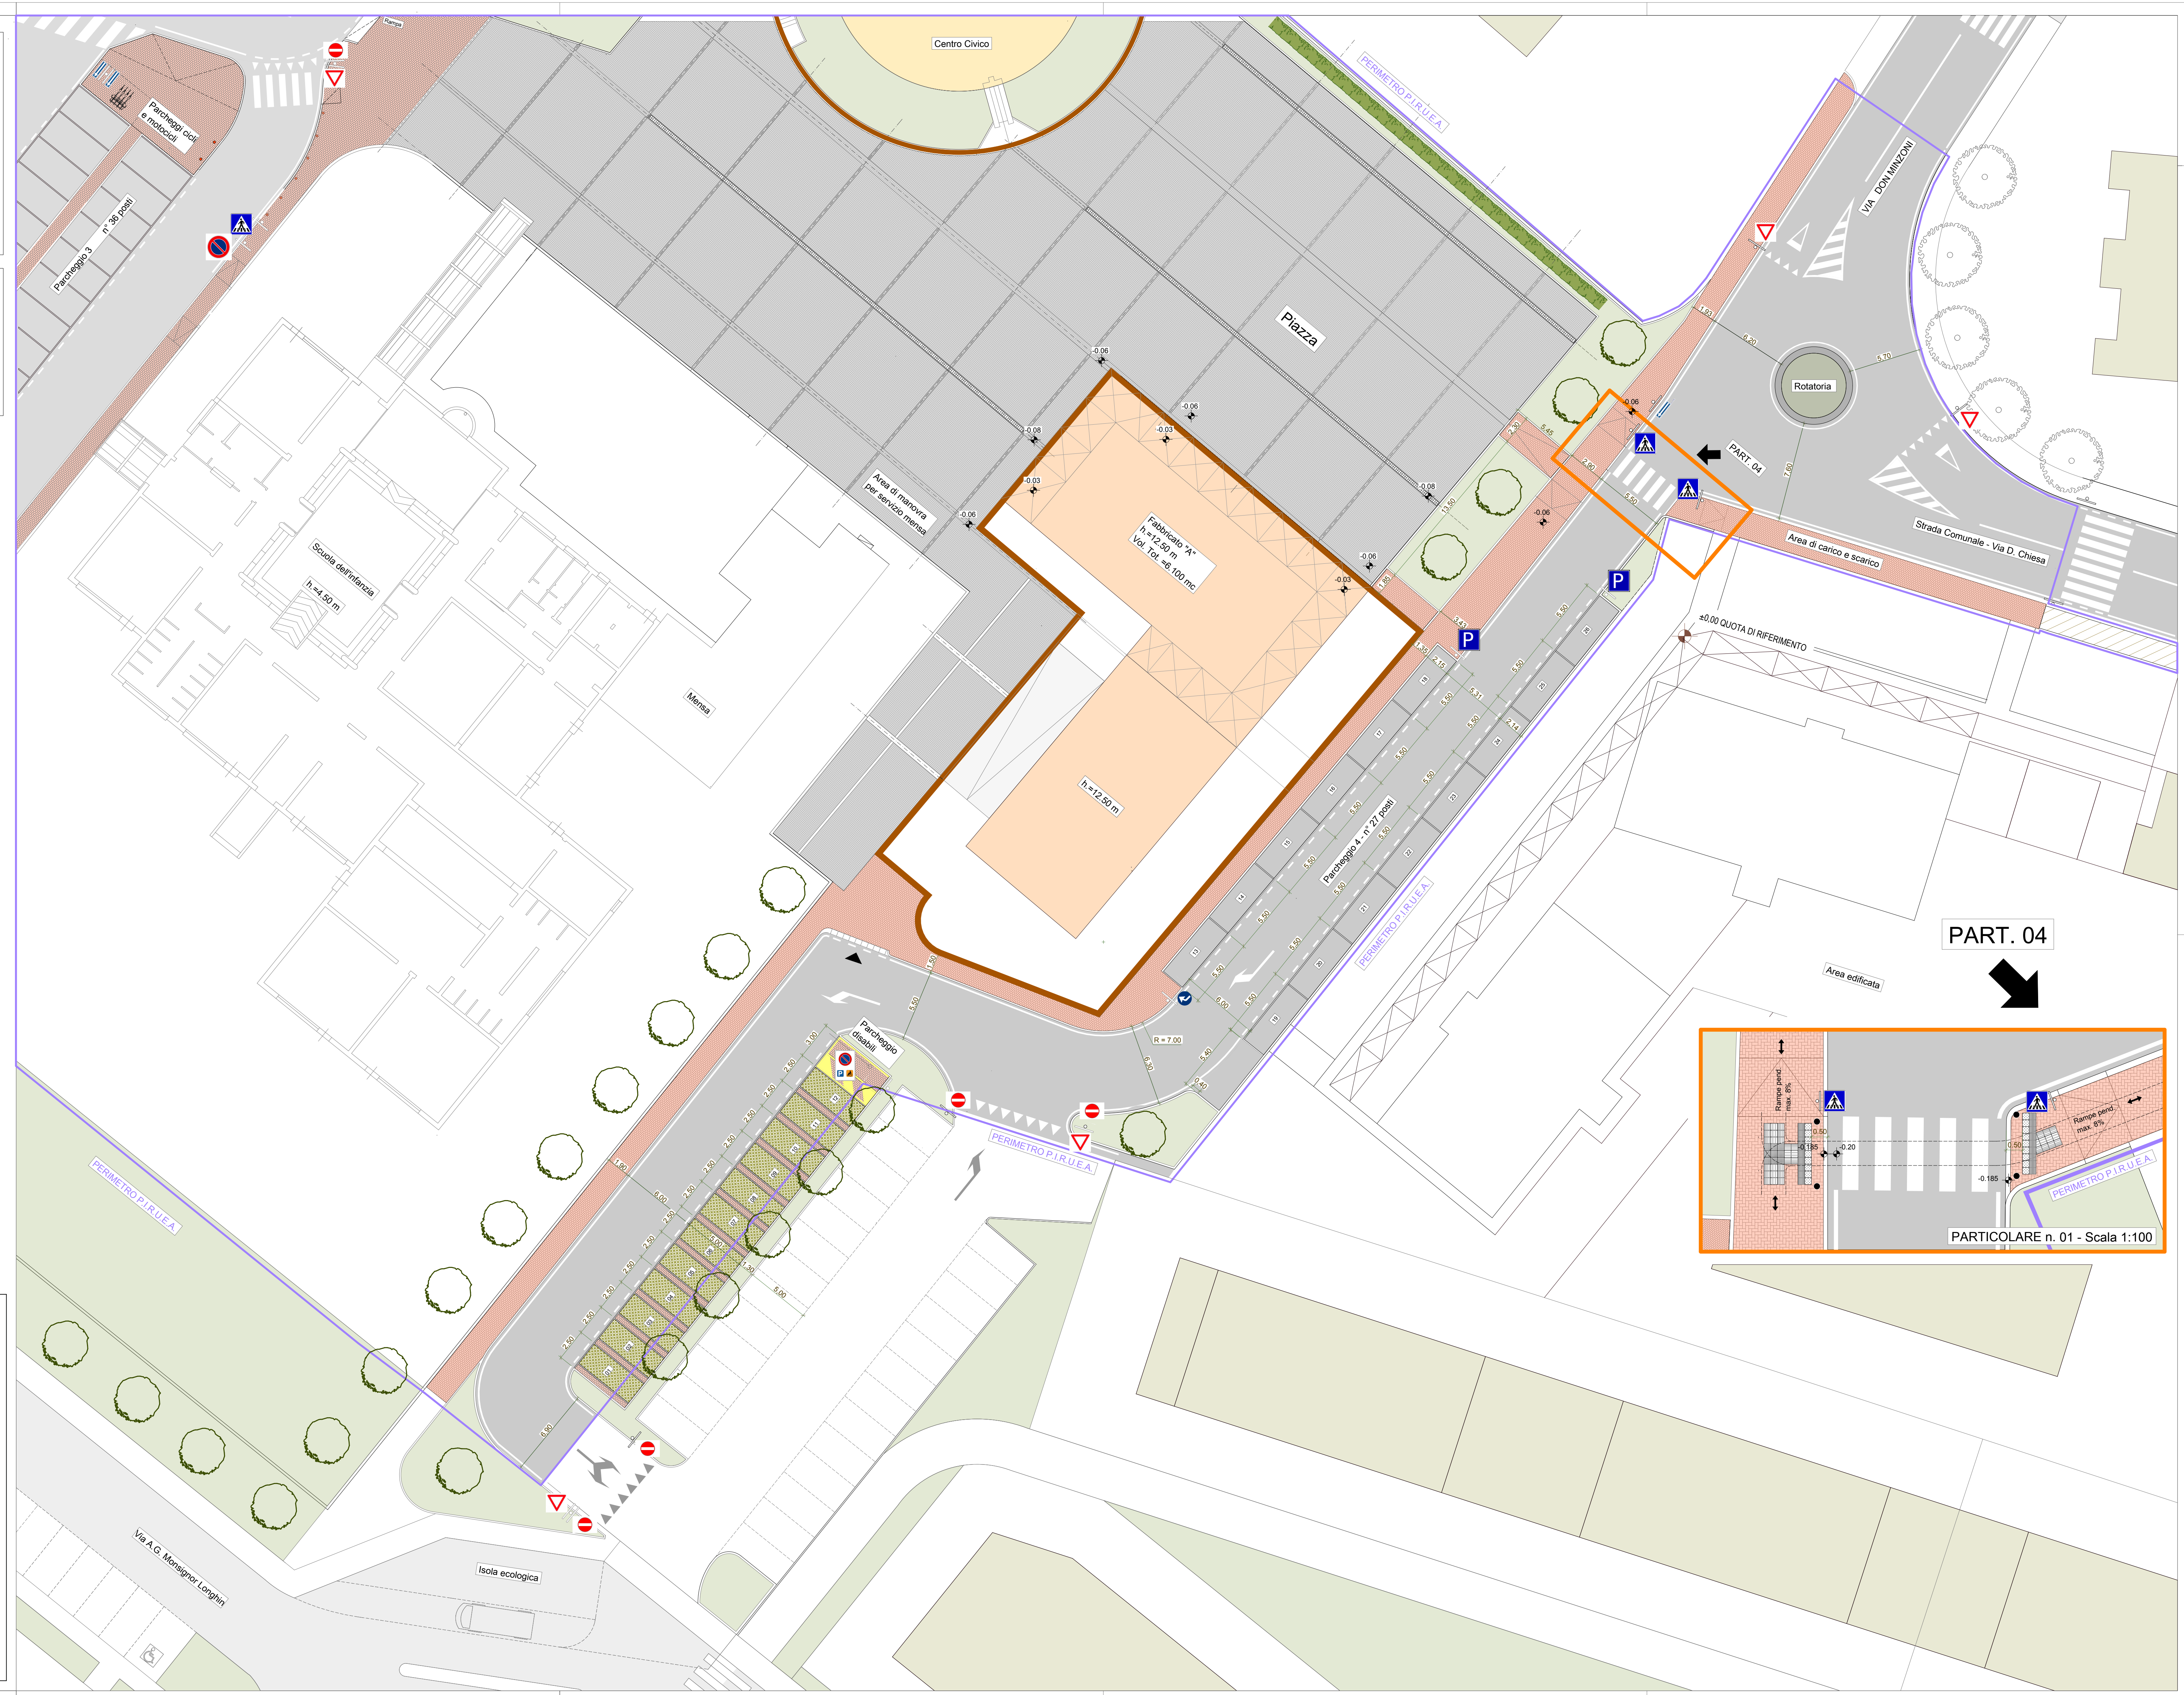

COMUNE DI MARTELLAGO
(Provincia di Venezia)

COMPLETAMENTO DEL PROGRAMMA INTEGRATO DI RIQUALIFICAZIONE URBANISTICA
EDILIZIA ED AMBIENTALE DELL'AREA CENTRALE DI OLMO (L.R. 11/2004)
Approvato dal Consiglio Comunale con Delibera n. 6 del 30/01/2008

OPERE DI URBANIZZAZIONE

IL TECNICO
Ing. Valerio CARNIO

IL PROPONENTE
Ditta Proponente: IMM. MARE Srl
Sede legale: via Roma 26/1
35010 Loroche (PD)
Partita I.V.A. 01309940284

OGGETTO: INTERVENTI DI SUPERFICIE STRALCIO "D" SEGNALETICA STRADALE

SCALE 1:200 e 1:100 Aprile 2018

Tav.
07
esecutivo P.I.R.U.E.A.

GLI ELENCHI PROGETTUALI SONO TUTELATI A NORMA DEGLI ARTICOLI 1877, 2076 DEL CODICE CIVILE