
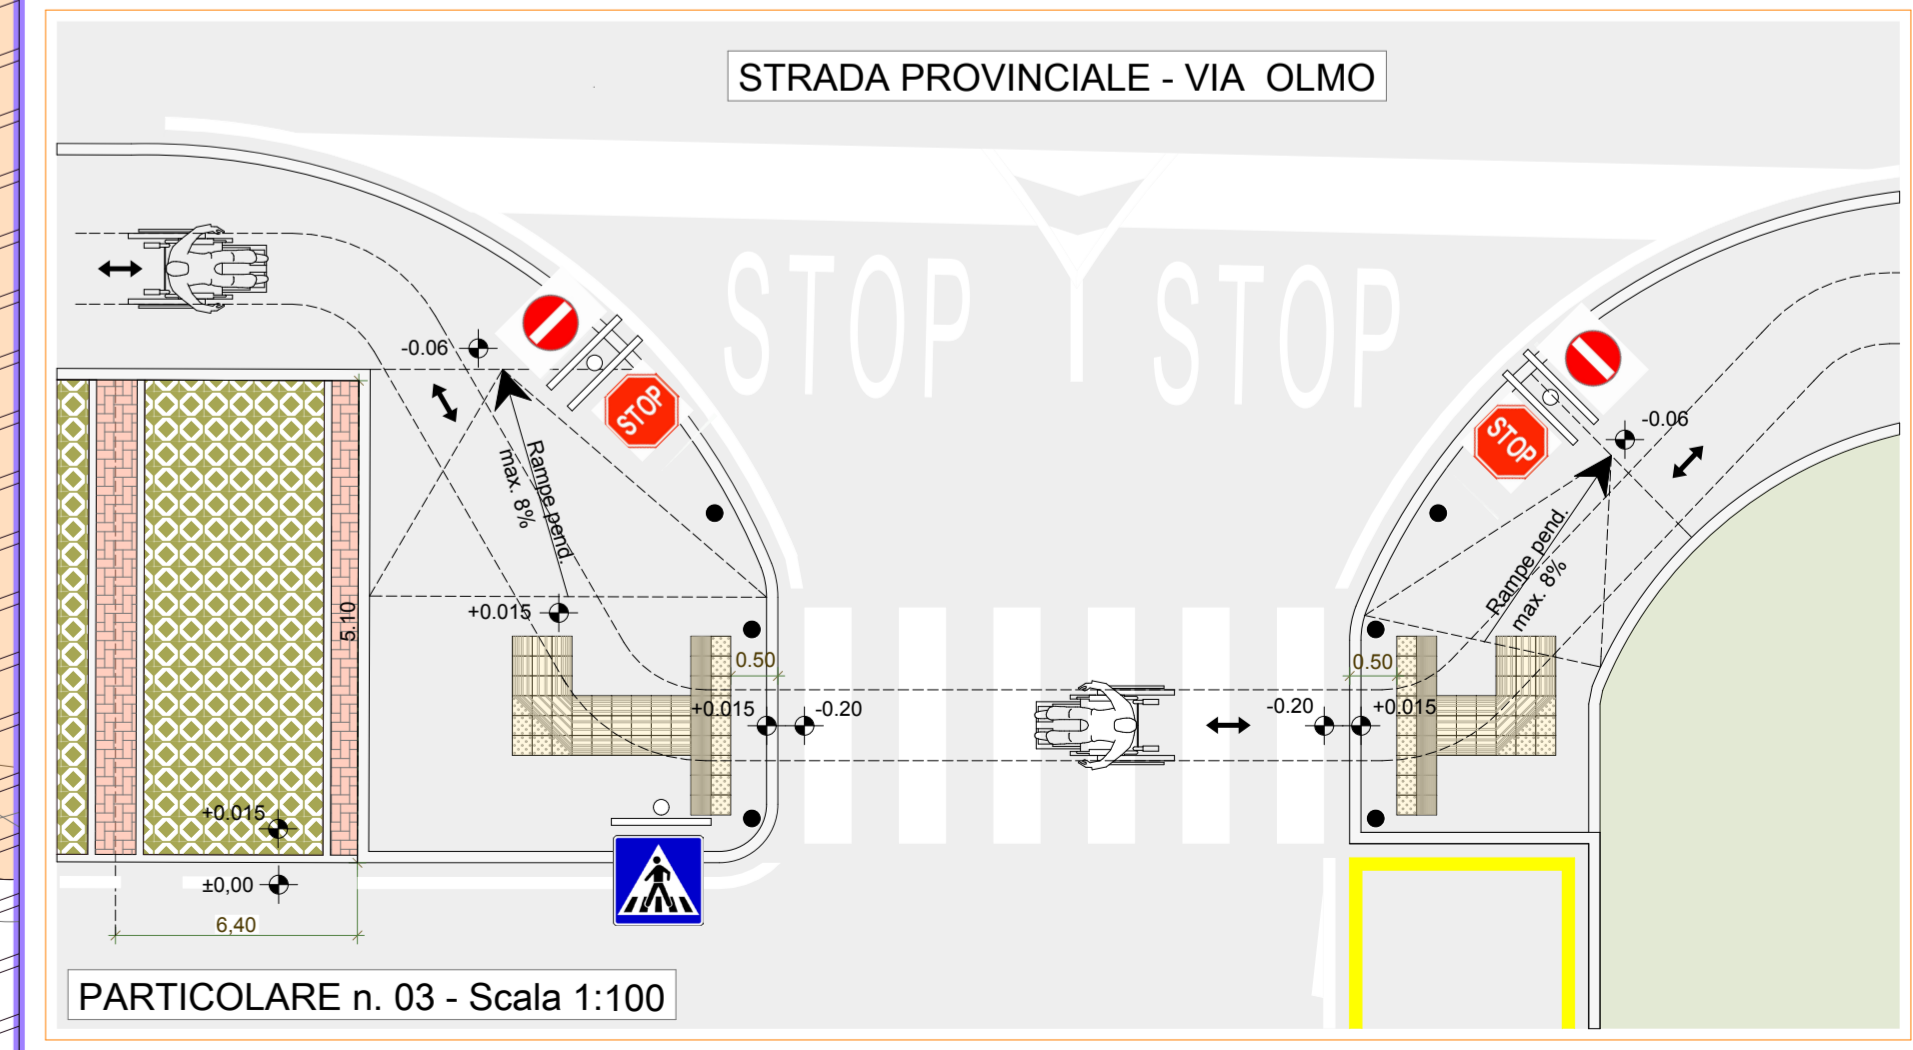
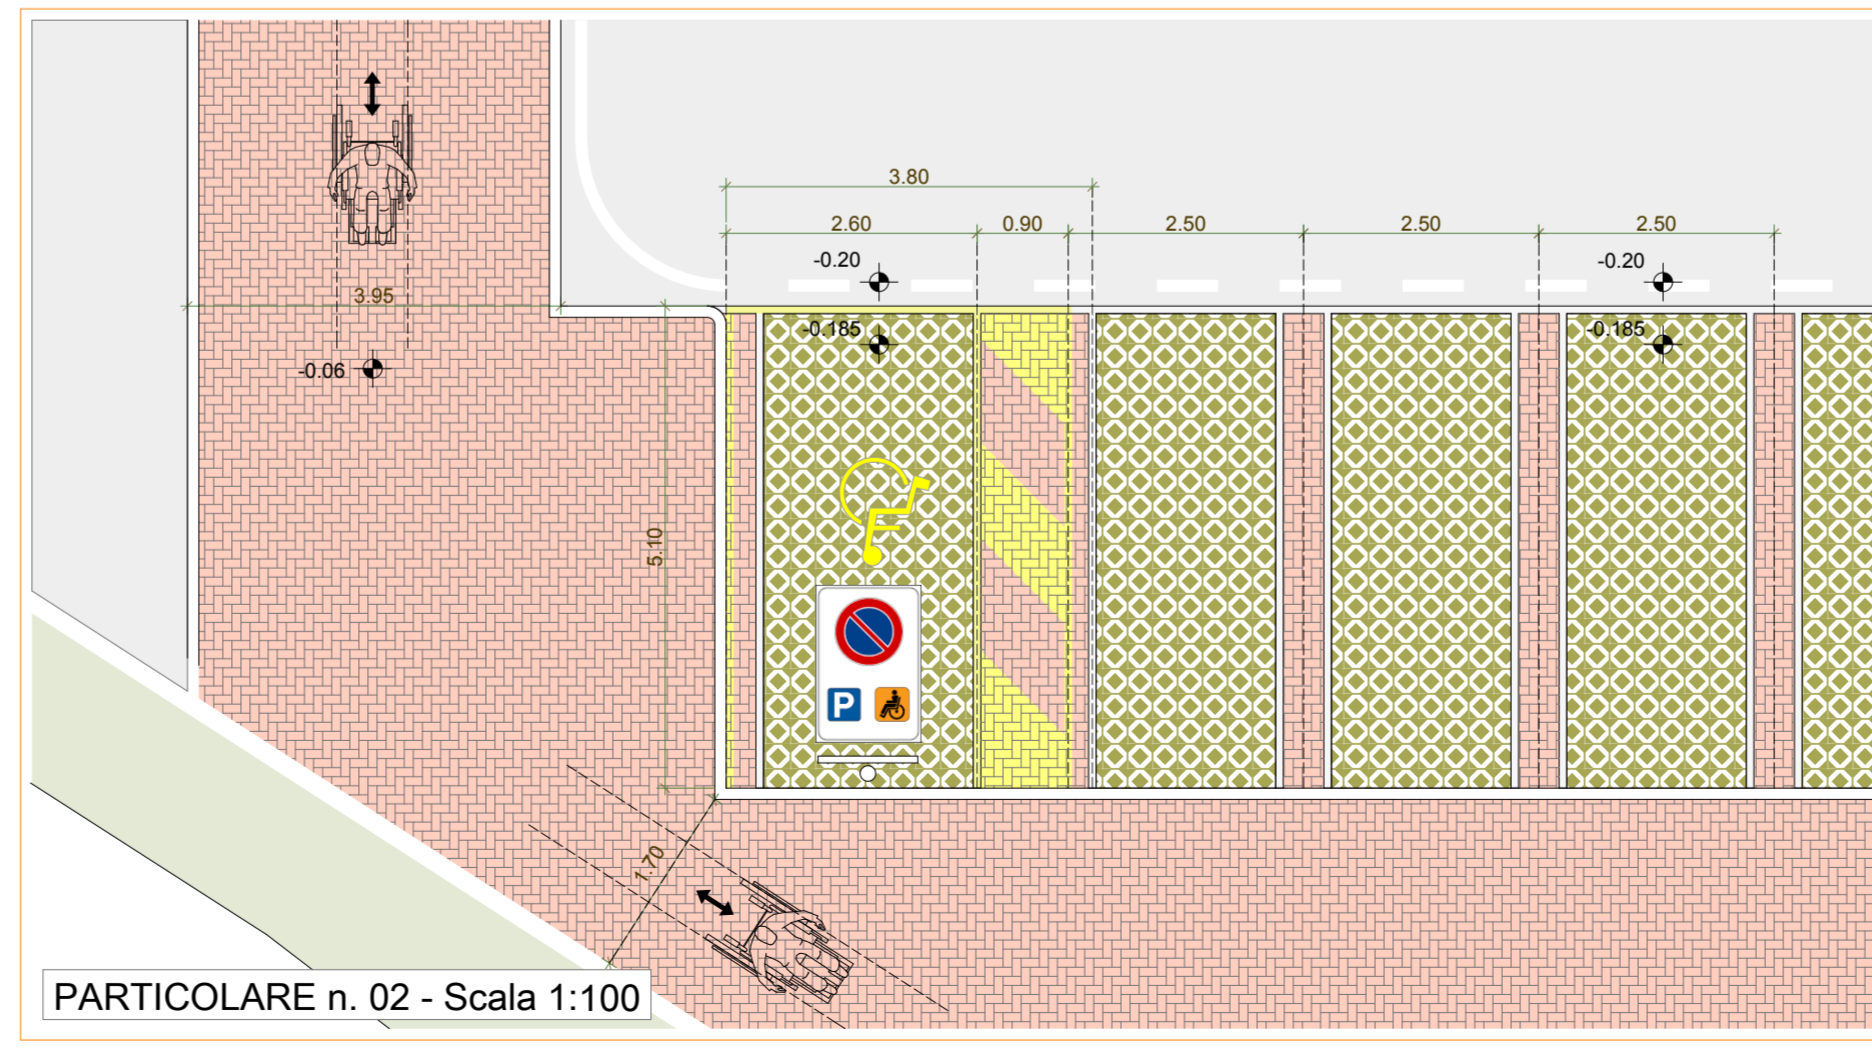
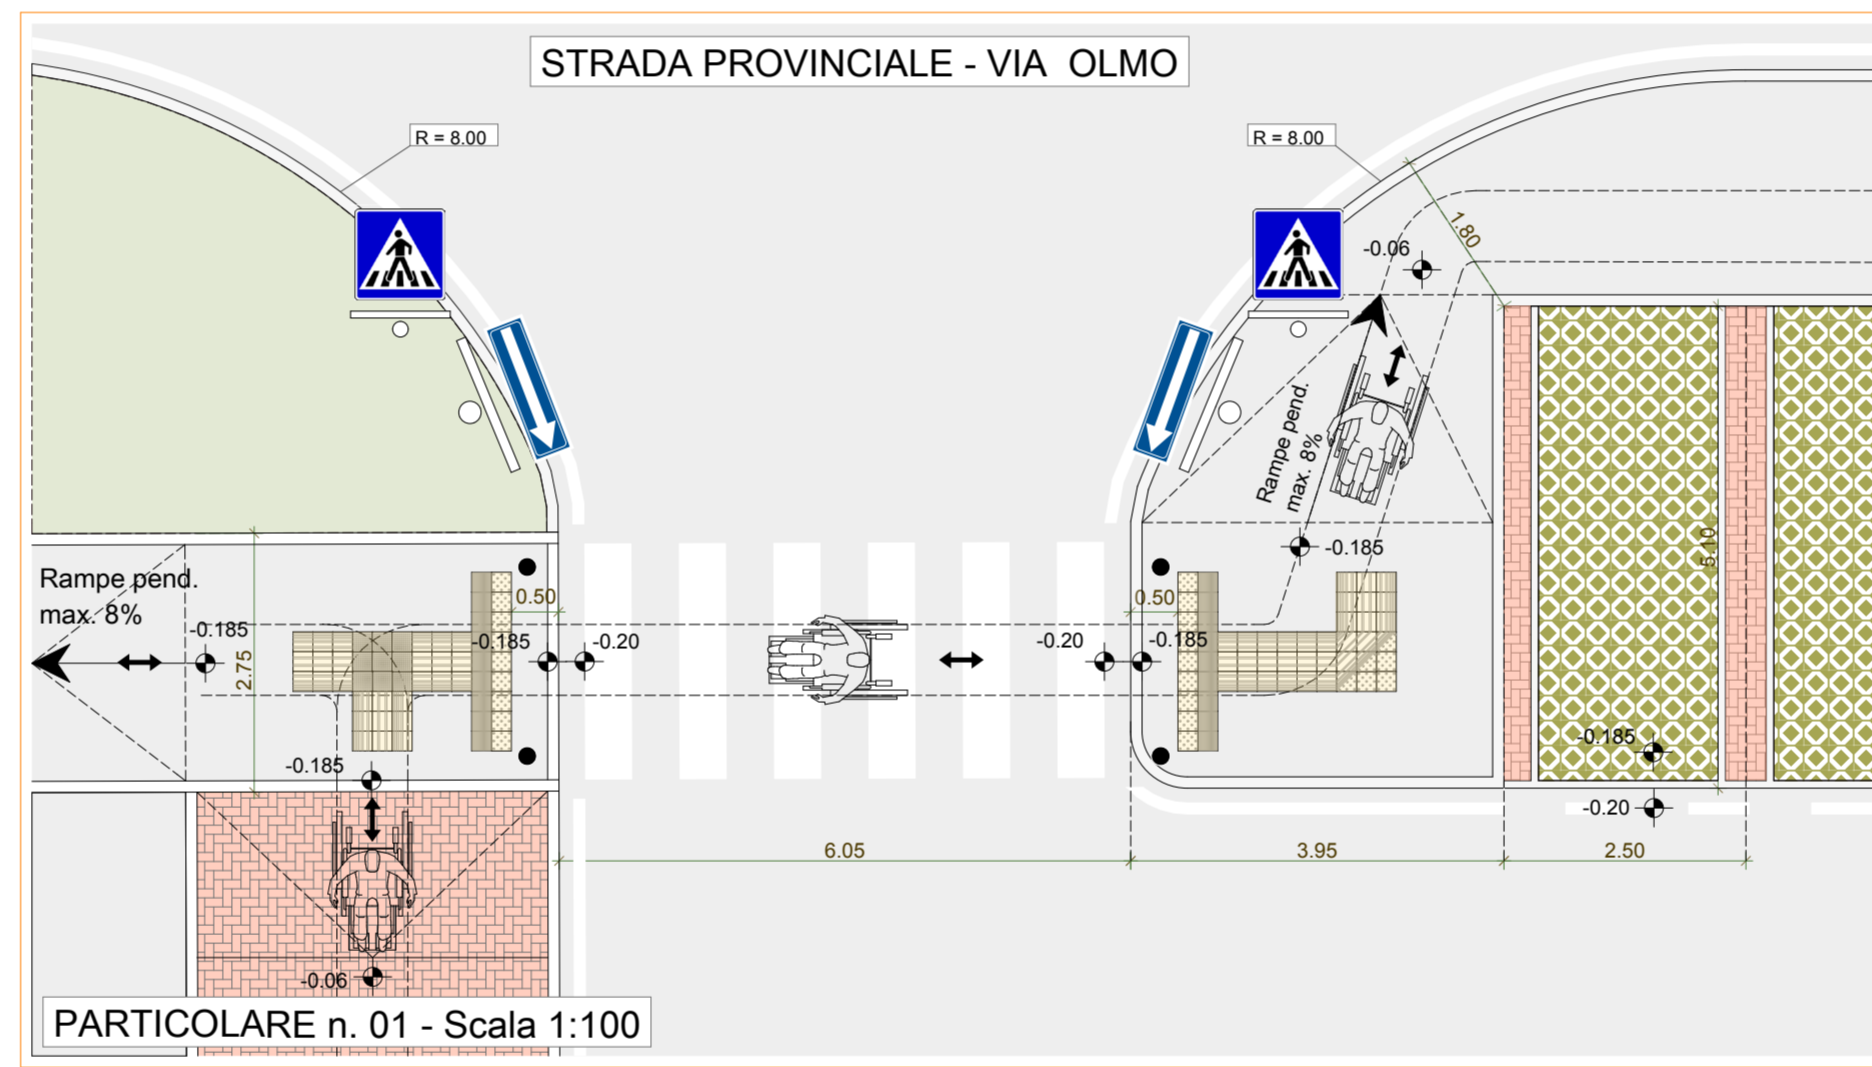


- LEGENDA GENERALE**
- Superficie per la viabilità FINITURA IN ASFALTO
 - Superficie a parcheggio FINITURA IN MASSELLI IN CLS AUTOBLOCCANTI
 - Superficie a prato FINITURA A PRATO
 - Superficie dei percorsi pedonali FINITURA IN MASSELLI IN CLS AUTOBLOCCANTI
 - Rampe pendenza max 8%, con pezzi speciali per ipovedenti e non vedenti (di arresto/pericolo e avviso possibile cambio di direzione)
 - Edifici Pubblici
 - Aree private

- LEGENDA GENERALE**
- Orientamento cartello per la segnaletica stradale
 - Masselli speciali tipo "TRIX" a bolle e a righe per persone non vedenti o ipovedenti
 - Paletti parapetonali con ringhiera di protezione
 - Paletti parapetonali

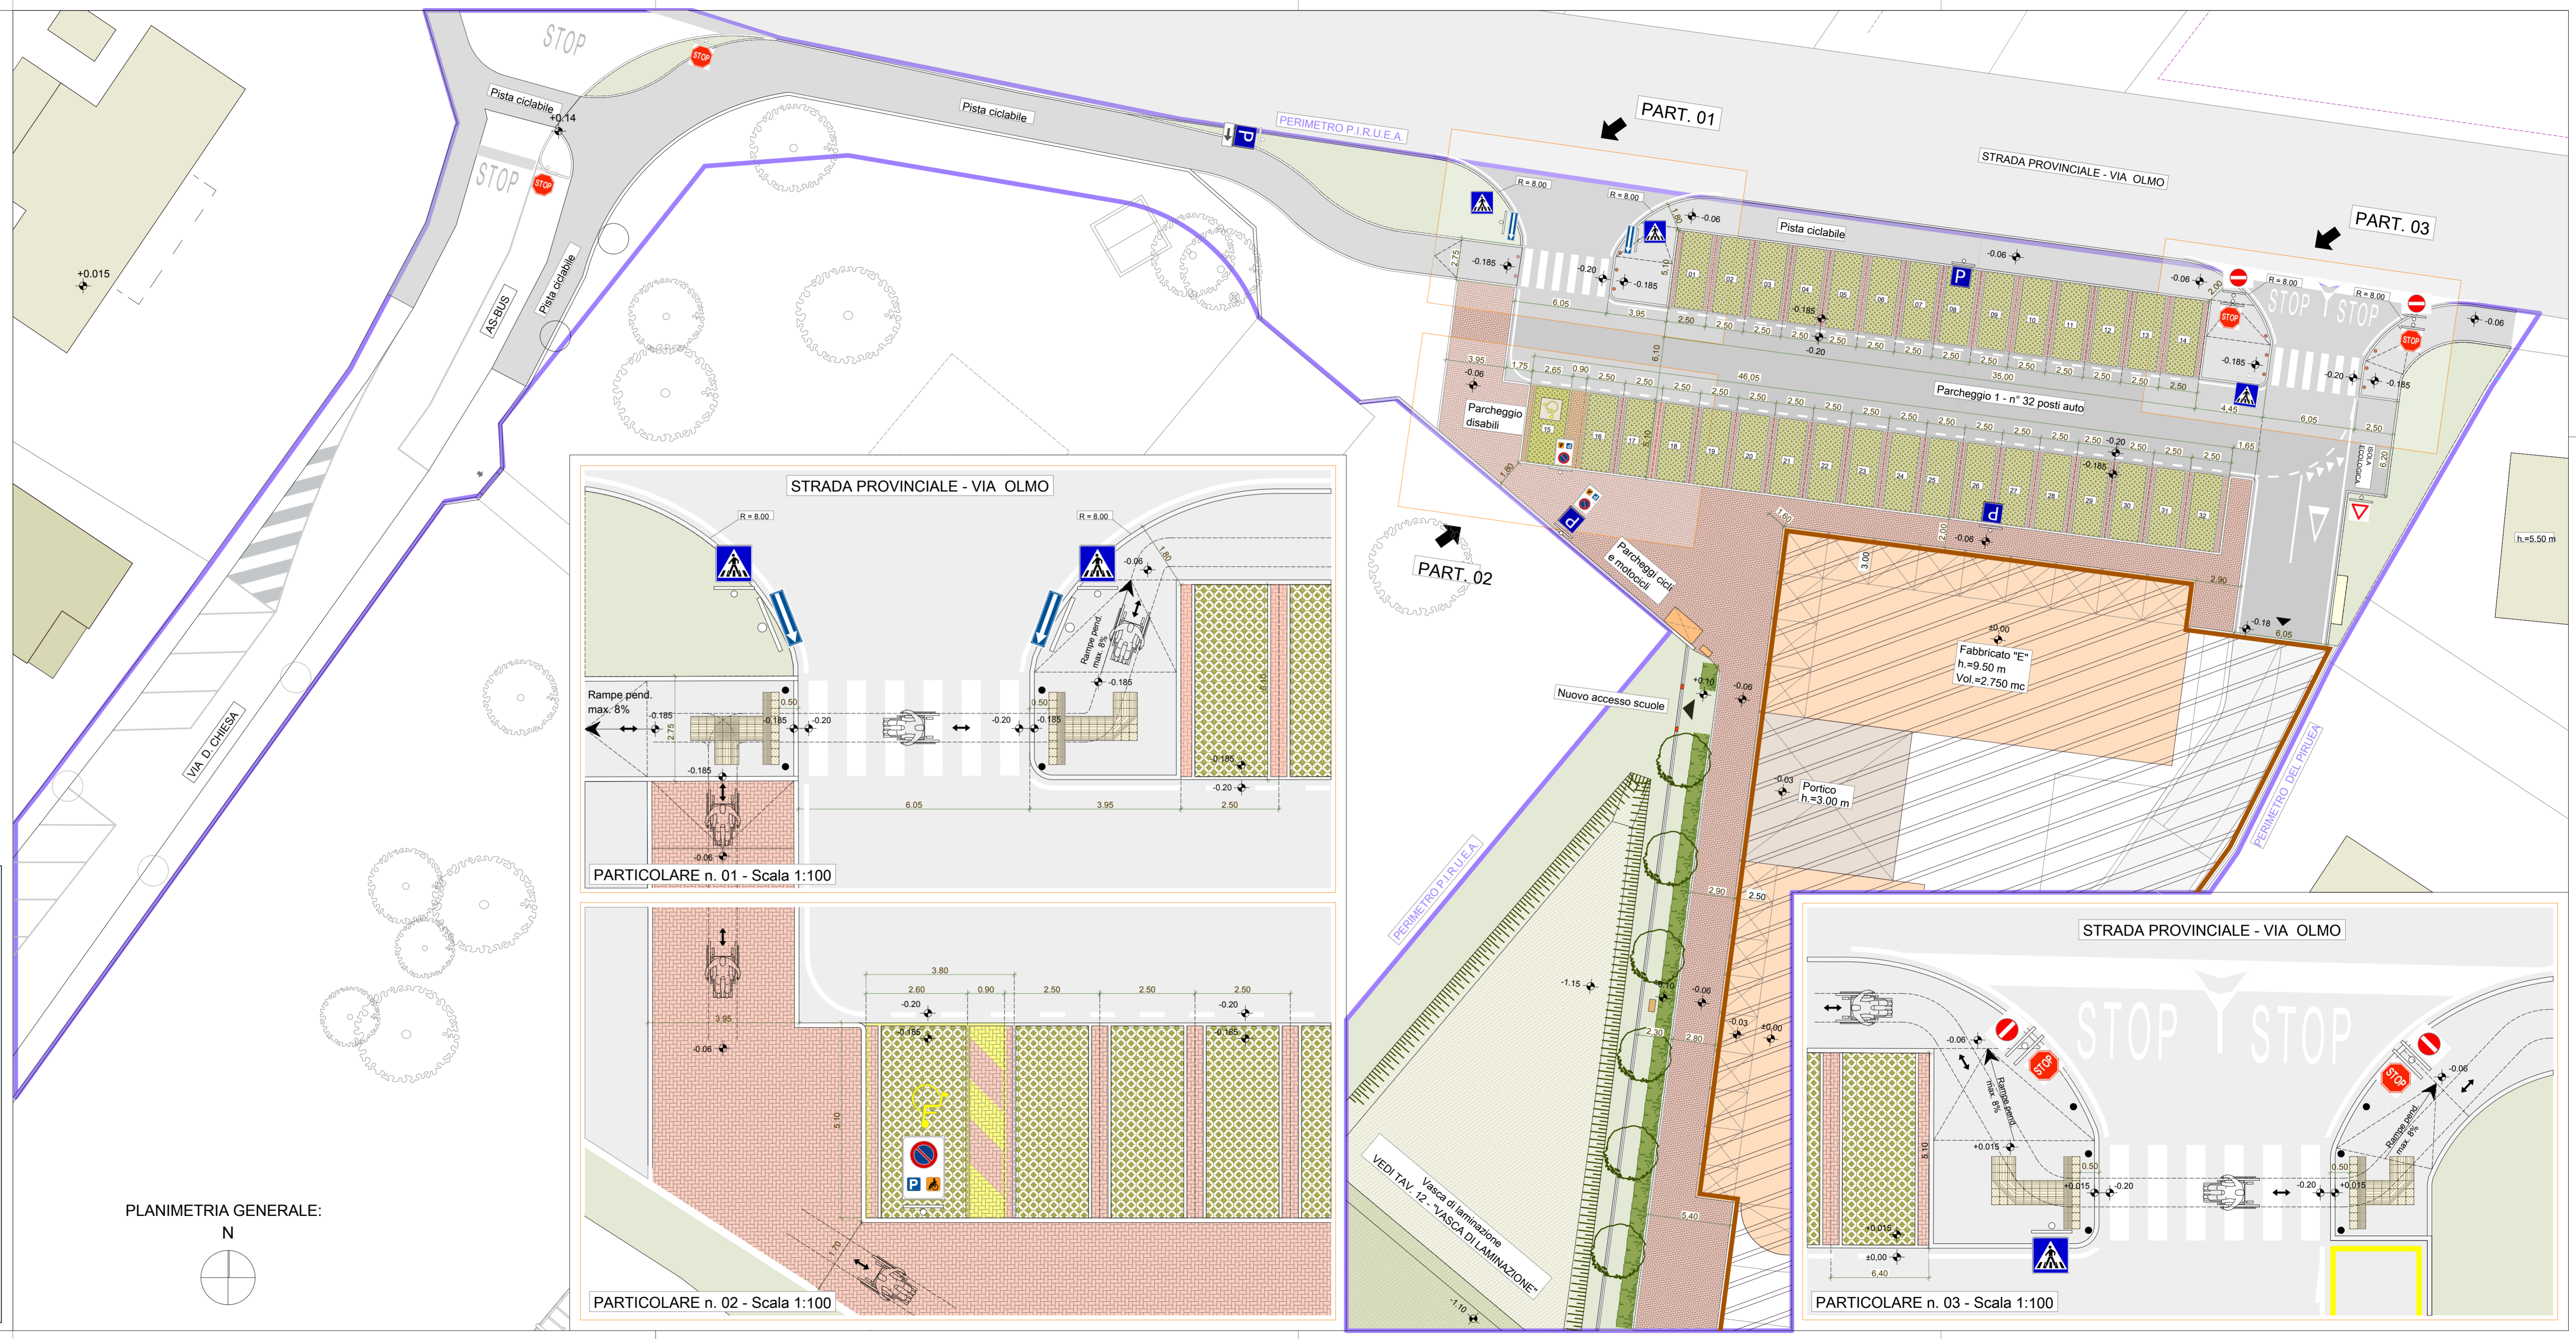

COMUNE DI MARTELLAGO
(Provincia di Venezia)

COMPLETAMENTO DEL PROGRAMMA INTEGRATO DI RIQUALIFICAZIONE URBANISTICA EDILIZIA ED AMBIENTALE DELL'AREA CENTRALE DI OLMO (L.R. 11/2004)
Approvato dal Consiglio Comunale con Delibera n. 6 del 30/01/2006

OPERE DI URBANIZZAZIONE

Ditta Proponente: IMM. MARE Srl
Sede legale: via Roma 26/1
35010 Loreggia (PD)
Partita I.V.A. 01309940284

IL TECNICO: Ing. Valerio CARNIO
IL PROPONENTE: IMM. MARE Srl

OGGETTO: INTERVENTI DI SUPERFICIE STRALCIO "A" SEGNALETICA STRADALE

SCALA 1:200 e 1:100
Aprile 2018

Studio Tecnico Associato
Ing. VALERIO CARNIO e
Arch. SAURO GASPARI

Via Roma n° 67/C
35017 PIOMBINO DESE (PD)

Tel. (049)9365117
Fax. (049)9366940
Email: info@carnio-gasparin.it
C.F. e P.IVA 02451590281

Tav. 04
esecutivo P.I.R.U.E.A.

