

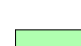



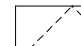

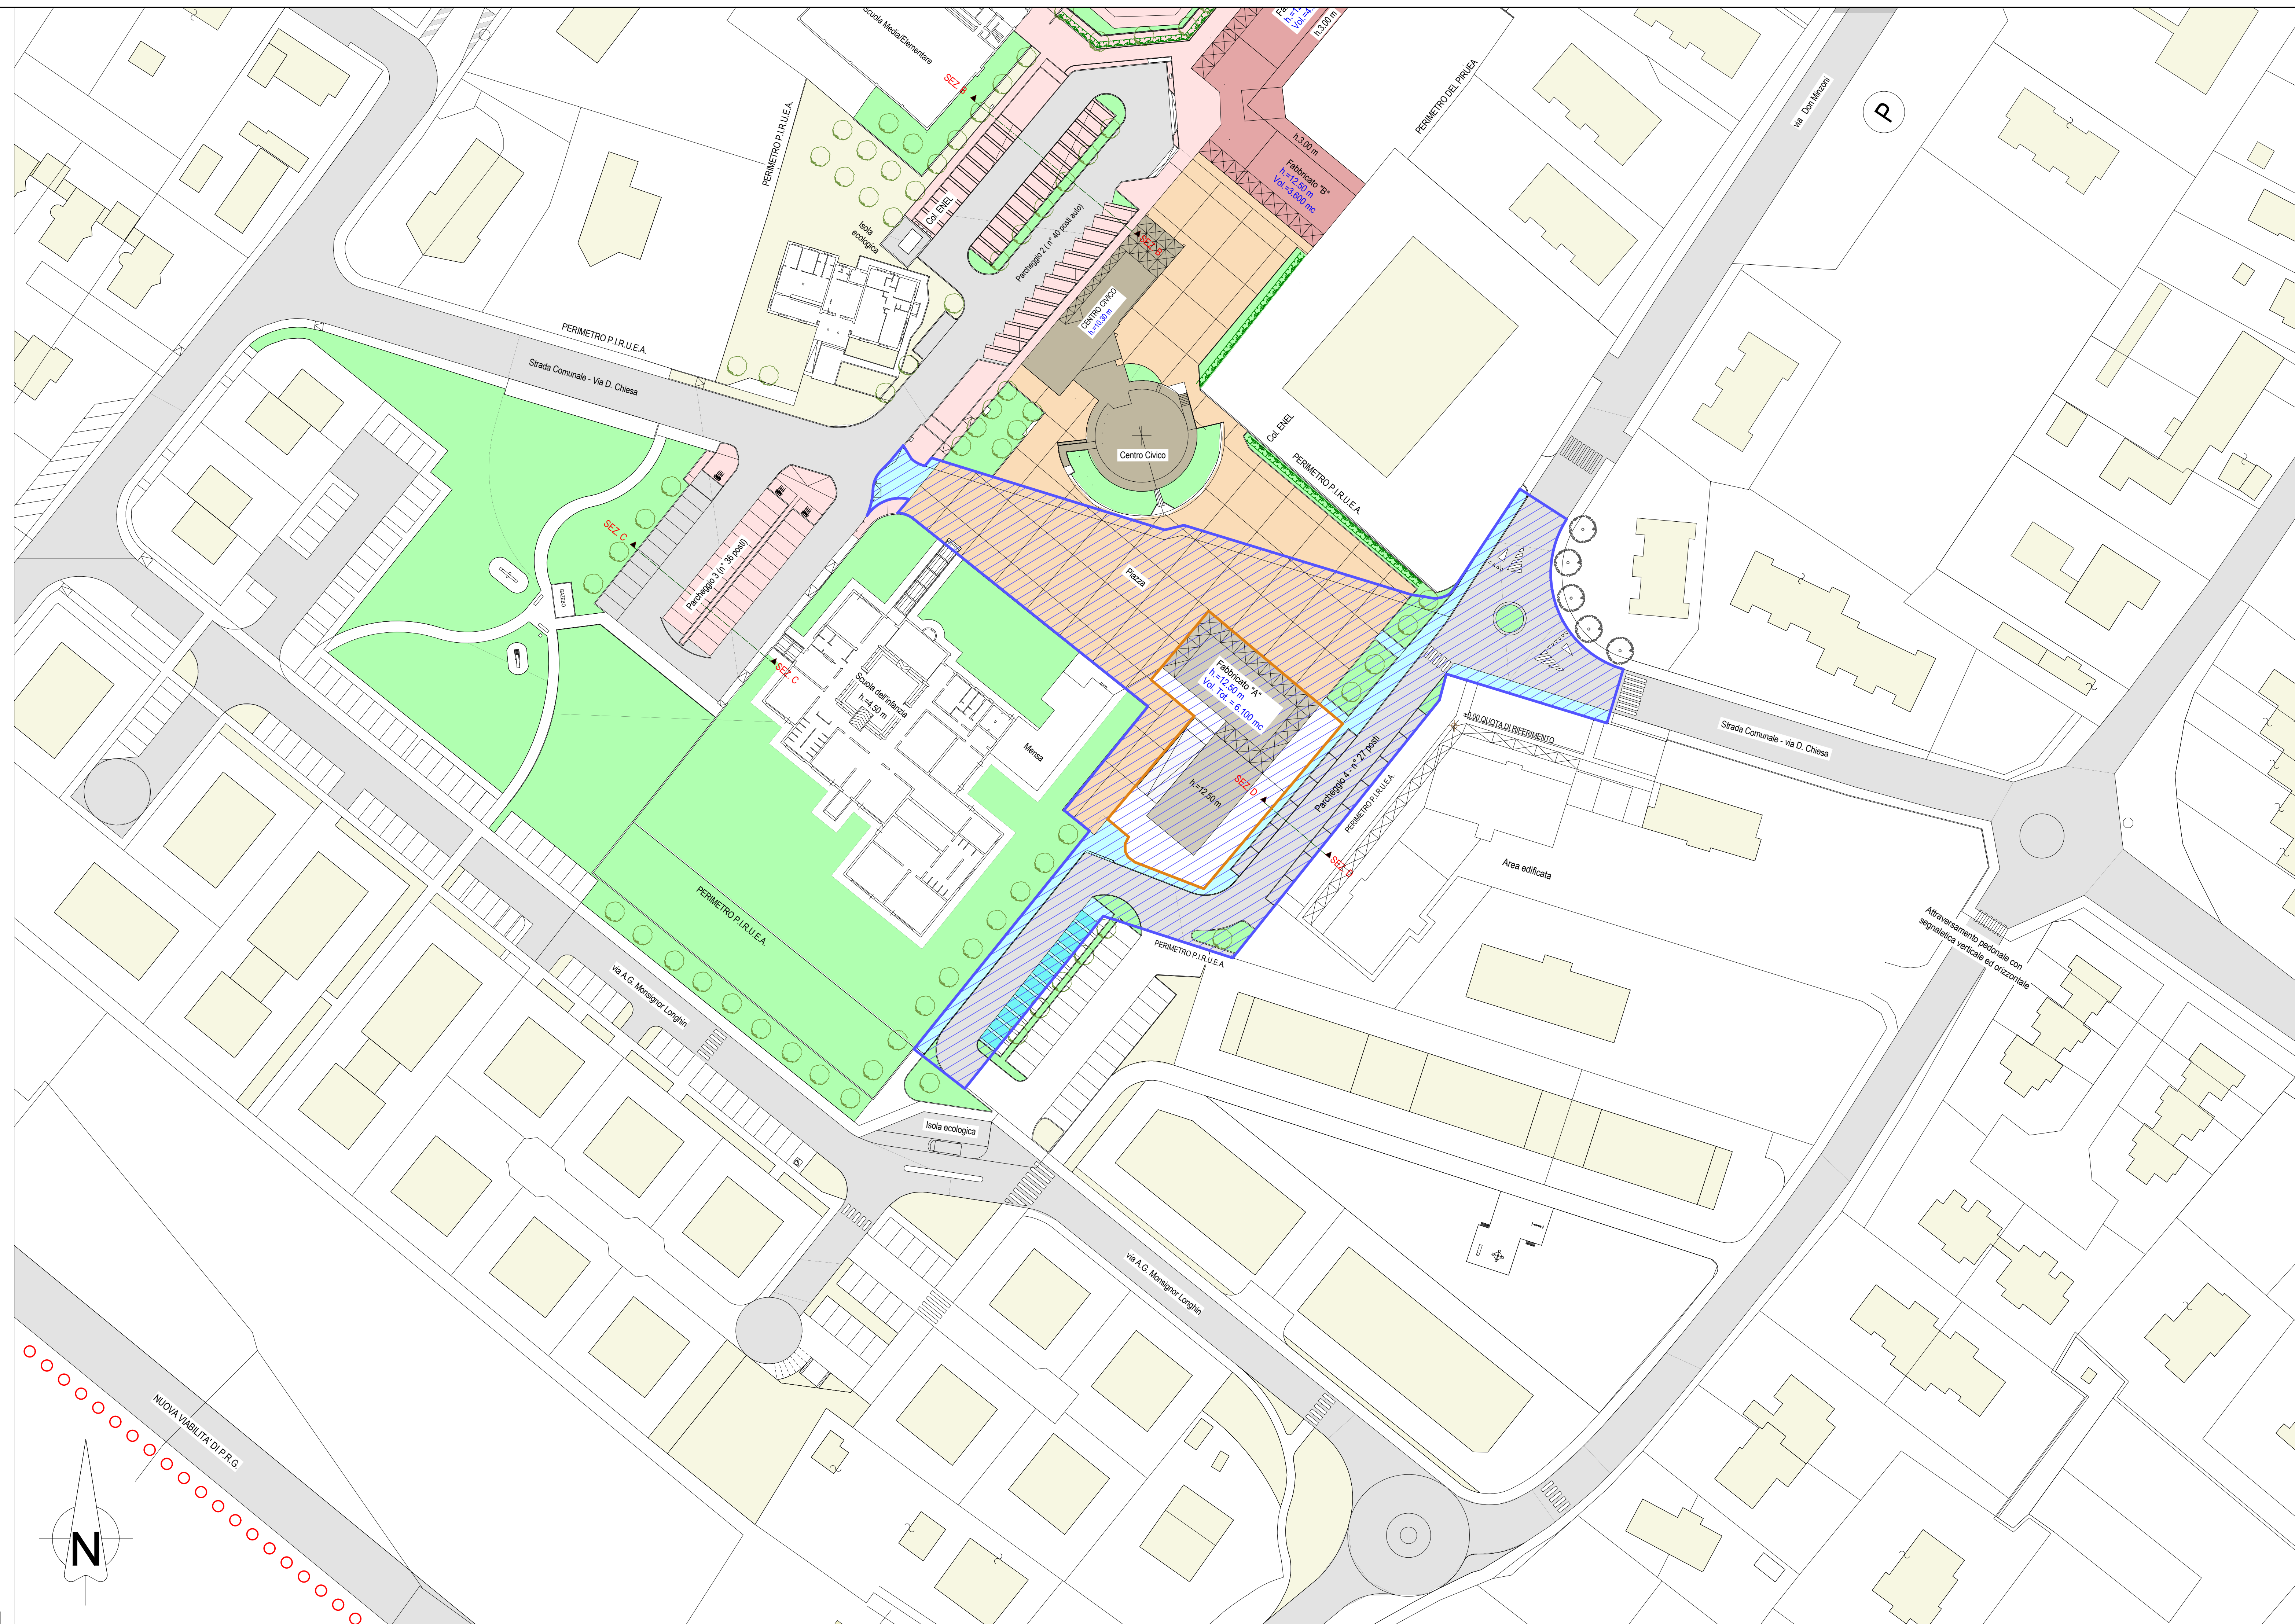


LEGENDA	
	LIMITE/PERIMETRO D'INTERVENTO FABBRICATO "A"
	SUPERFICIE PER PARCHEGGI E VIABILITA' FINITURA IN ASFALTO
	SUPERFICI A PRATO
	PARCHEGGI, PERCORSI CICLO PEDONALI E MARCIAPIEDE FINITURA IN MASSELI DI CLS AUTOBLOCCANTI
	PARCHEGGI FINITURA IN MASSELI DI CLS AUTOBLOCCANTI DRENANTI
	RAMPE CON PENDENZA MAX 8% CON PEZZI SPECIALI PER IPOVEDENTI E NON VEDENTI (DI ARRESTO/PERICOLO E AVVISO DI POSSIBILE CAMBIO DI DIREZIONE)
	PIAZZA
	PERIMETRO AMBITO D'INTERVENTO (COMPARTO "D")



Studio Tecnico Associato
Ing. VALERIO CARNIO e
Arch. SAURO GASPARIN

Via Roma n° 67/C
35017 PIOMBINO DESE (PD)

Tel. (049) 9365117
Fax (049) 9366940
Email: info@carrio-gasparin.it
C.F. e P.IVA: 02451590281

COMUNE DI MARTELAGO
(Provincia di Venezia)

**COMPLETAMENTO DEL PROGRAMMA INTEGRATO DI RIQUALIFICAZIONE URBANISTICA
EDILIZIA ED AMBIENTALE DELL'AREA CENTRALE DI OLMO (L.R. 11/2004)**
Approvato dal Consiglio Comunale con Delibera n. 6 del 30/01/2006

OPERE DI URBANIZZAZIONE

Ditta Proponente: IMM. MA RE Srl
Sede legale: via Roma 26/1
35010 Loreggia (PD)
Partita I.V.A. 01309940284

IL TECNICO
Ing. Valerio CARNIO

IL PROPONENTE

OGGETTO: PLANIMETRIA GENERALE COMPARTO "D"

SCALA 1: 500 Aprile 2018

Tav. 02 e

esecutivo P.I.R.U.E.A.