COMUNE DI MARTELLAGO

PROVINCIA DI VENEZIA

PROGETTO DI PIANO DI LOTTIZZAZIONE DENOMINATO "GUARDI" SITO NEL COMUNE DI MARTELLAGO IN LOCALITA' MAERNE

VARIANTE

ARGOMENTO : PLANIMETRIA GENERALE AREE DI INTERVENTO
RETI TECNOLOGICHE GESTITE DA ENTI ESTERNI
ELETTRIFICAZIONE (Enel)
CABINA

PROPRIETARIO: COSTRUZIONI EDILI PAVANELLO SRL
Piazza IV Novembre n. 86/a Maerne di Martellago

DATA OTTOBRE 2016

SCALA 1:500

TAV. 9.3.1

IL PROPRIETARIO

IL PROGETTISTA

ORDINE DEGLI ARCHITETTI PIANIFICATORI PAESAGGISTI E CONSERVATORI DELLA PROVINCIA DI VENEZIA
SEZIONE A ARCHITETTO
CLAUDIO BIANCON N° 767

PROGETTISTA ARCHITETTO CLAUDIO BIANCON Via Rossignago n°11 - 30038 - Spinea.Ve. tel e fax 041.994521 e.mail: archibia@architettobianconclaudio.191.it

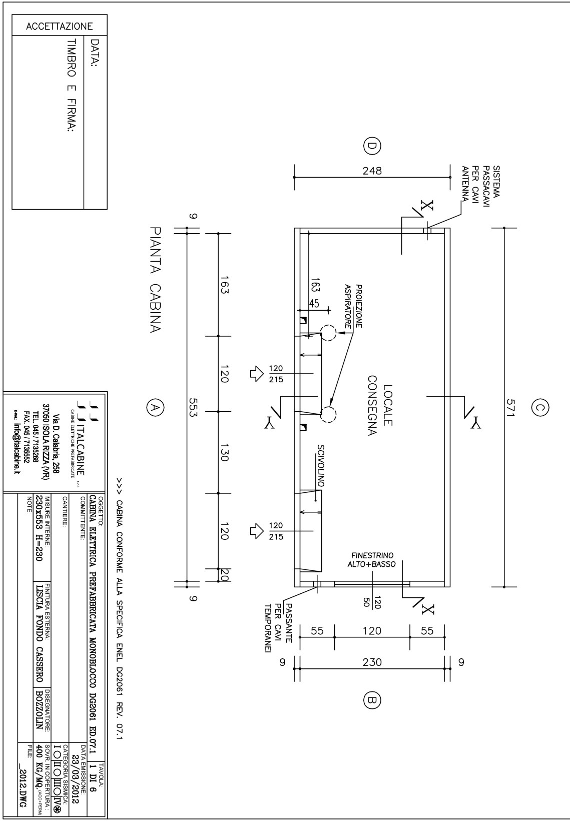
ACCETTAZIONE
DATA:
TIMBRO E FIRMA:
PIANTA CABINA
LOCALE CONSEGNA
PROIEZIONE ASPIRATORE
SCIVOLINO
FINESTRINO ALTO+BASSO
SISTEMA PASSACAVI PER CAVI ANTENNA
PASSANTE PER CAVI TEMPORANEI
A
B
C
D
248
571
553
9
163
120
130
20
45
215
50
55
230
>>> CABINA CONFORME ALLA SPECIFICA ENEL DG2061 REV. 07.1
ITALCABINE s.r.l.
CABINE ELETTRICHE PREFABBRICATE
Via D. Calabria, 258
37050 ISOLA RIZZA (VR)
TEL. 045 / 7135268
FAX. 045 / 7135552
E-MAIL: info@italcabine.it
OGGETTO:
CABINA ELETTRICA PREFABBRICATA MONOBLOCCO DG2061 ED.07.1
TAVOLA:
1 DI 6
COMMITTENTE:
DATA EMISSIONE:
23/03/2012
CANTIERE:
CATEGORIA SISMICA:
I ○ II ○ III ○ IV ⊛
MISURE INTERNE:
230x553 H=230
FINITURA ESTERNA:
LISCIA FONDO CASSERO
DISEGNATORE:
BOZZOLIN
SOVR. IN COPERTURA:
400 KG/MQ. (ACC+PERM)
NOTE:
FILE:
_2012.DWG

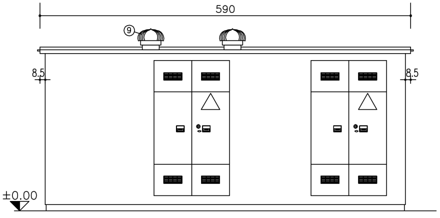
590
⑨
8.5
8.5
±0.00

PROSPETTO A

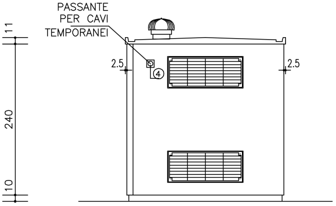
PASSANTE
PER CAVI
TEMPORANEI
11
240
10
2.5
④
2.5

PROSPETTO B

>>> CABINA CONFORME ALLA SPECIFICA ENEL DG2061 REV. 07.1

ACCETTAZIONE	
	DATA:
	TIMBRO E FIRMA:

ITALCABINE s.r.l. CABINE ELETTRICHE PREFABBRICATE Via D. Calabria, 258 37050 ISOLA RIZZA (VR) TEL. 045 / 7135268 FAX. 045 / 7135552 E-MAIL: info@italcabine.it	OGGETTO: **CABINA ELETTRICA PREFABBRICATA MONOBLOCCO DG2061 ED.07.1**			TAVOLA: **3 DI 6**
	COMMITTENTE:			DATA EMISSIONE: **23/03/2012**
	CANTIERE:			CATEGORIA SISMICA: I ○ II ○ III ○ IV ⊛
	MISURE INTERNE: **230x553 H=230**	FINITURA ESTERNA: **LISCIA FONDO CASSERO**	DISEGNATORE: **BOZZOLIN**	SOVR. IN COPERTURA : **400 KG/MQ.** (ACC+PERM)
	NOTE:			FILE: **_2012.DWG**

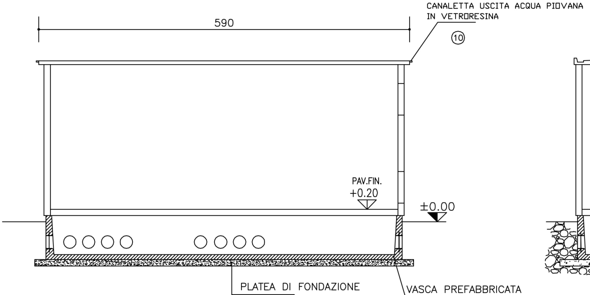
590
CANALETTA USCITA ACQUA PIOVANA
IN VETRORESINA
⑩
PAV.FIN.
+0.20
±0.00
PLATEA DI FONDAZIONE
SPESSORE CM.10
A CURA E ONERE
DEL CLIENTE
VASCA PREFABBRICATA

SEZIONE X–X

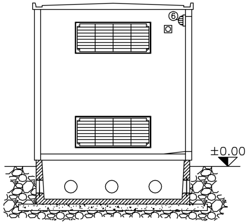

SEZIONE Y–Y

>>> CABINA CONFORME ALLA SPECIFICA ENEL DG2061 REV. 07.1

ACCETTAZIONE	
	DATA:
	TIMBRO E FIRMA:

ITALCABINE s.r.l. CABINE ELETTRICHE PREFABBRICATE Via D. Calabria, 258 37050 ISOLA RIZZA (VR) TEL. 045 / 7135268 FAX. 045 / 7135552 E-MAIL: info@italcabine.it	OGGETTO: **CABINA ELETTRICA PREFABBRICATA MONOBLOCCO DG2061 ED.07.1**			TAVOLA: **2 DI 6**
	COMMITTENTE:			DATA EMISSIONE: **23/03/2012**
	CANTIERE:			CATEGORIA SISMICA: I ○ II ○ III ○ IV ⊛
	MISURE INTERNE: **230x553 H=230**	FINITURA ESTERNA: **LISCIA FONDO CASSERO**	DISEGNATORE: **BOZZOLIN**	SOVR. IN COPERTURA : **400 KG/MQ.** (ACC+PERM)
	NOTE:			FILE: **_2012.DWG**

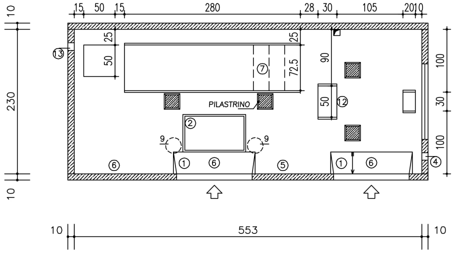
15
50
15
280
28
30
105
20
10
10
230
10
25
50
25
72.5
90
50
100
30
100
⑬
⑦
PILASTRINO
②
⑫
9
9
①
⑥
⑥
⑤
①
⑥
④
553
10
10

PIANTA PAVIMENTO Ⓐ

>>> CABINA CONFORME ALLA SPECIFICA ENEL DG2061 REV. 07.1

ACCETTAZIONE	
	DATA:
	TIMBRO E FIRMA:

ITALCABINE s.r.l.
CABINE ELETTRICHE PREFABBRICATE
Via D. Calabria, 258
37050 ISOLA RIZZA (VR)
TEL. 045 / 7135268
FAX. 045 / 7135552
E-MAIL: info@italcabine.it

OGGETTO: **CABINA ELETTRICA PREFABBRICATA MONOBLOCCO DG2061 ED.07.1**			TAVOLA: **5 DI 6**
COMMITTENTE:			DATA EMISSIONE: **23/03/2012**
CANTIERE:			CATEGORIA SISMICA: I ○ II ○ III ○ IV ⊛
MISURE INTERNE: **230x553 H=230**	FINITURA ESTERNA: **LISCIA FONDO CASSERO**	DISEGNATORE: **BOZZOLIN**	SOVR. IN COPERTURA : **400 KG/MQ.** (ACC+PERM)
NOTE:			FILE: **_2012.DWG**

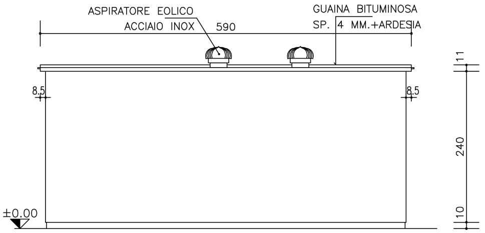
ASPIRATORE EOLICO
ACCIAIO INOX
590
GUAINA BITUMINOSA
SP. 4 MM.+ARDESIA
8.5
8.5
±0.00
11
240
10

PROSPETTO C

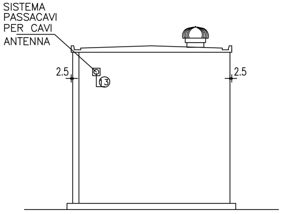
SISTEMA
PASSACAVI
PER CAVI
ANTENNA
2.5
2.5
⑬

PROSPETTO D

>>> CABINA CONFORME ALLA SPECIFICA ENEL DG2061 REV. 07.1

ACCETTAZIONE	
	DATA:
	TIMBRO E FIRMA:

ITALCABINE s.r.l.
CABINE ELETTRICHE PREFABBRICATE
Via D. Calabria, 258
37050 ISOLA RIZZA (VR)
TEL. 045 / 7135268
FAX. 045 / 7135552
E-MAIL: info@italcabine.it

OGGETTO: **CABINA ELETTRICA PREFABBRICATA MONOBLOCCO DG2061 ED.07.1**			TAVOLA: **4 DI 6**
COMMITTENTE:			DATA EMISSIONE: **23/03/2012**
CANTIERE:			CATEGORIA SISMICA: I ○ II ○ III ○ IV ⊛
MISURE INTERNE: **230x553 H=230**	FINITURA ESTERNA: **LISCIA FONDO CASSERO**	DISEGNATORE: **BOZZOLIN**	SOVR. IN COPERTURA : **400 KG/MQ.** (ACC+PERM)
NOTE:			FILE: **_2012.DWG**

ACCETTAZIONE

DATA:

TIMBRO E FIRMA:

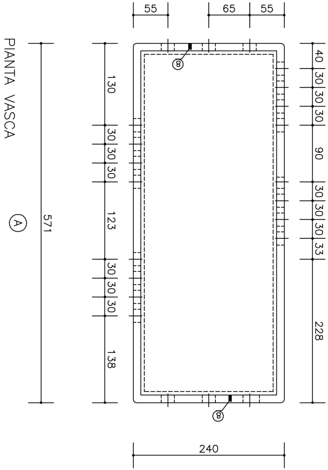
PIANTA VASCA
Ⓐ
571
55
65
55
130
30
30
30
123
30
30
30
138
40
30
30
30
90
30
30
30
33
228
⑧
⑧
240

>>> CABINA CONFORME ALLA SPECIFICA ENEL DG2061 REV. 07.1

ITALCABINE S.r.l.
CABINE ELETTRICHE PREFABBRICATE
Via D. Calabria, 258
37050 ISOLA RIZZA (VR)
TEL. 045 / 7135268
FAX. 045 / 7135552
E-MAIL: info@italcabine.it

OGGETTO: CABINA ELETTRICA PREFABBRICATA MONOBLOCCO DG2061 ED.07.1
TAVOLA: 6 DI 6
COMMITTENTE:
DATA EMISSIONE: 23/03/2012
CANTIERE:
CATEGORIA SISMICA: I○ II○ III○ IV⊗
MISURE INTERNE: 230x553 H=230
FINITURA ESTERNA: LISCIA FONDO CASSERO
DISEGNATORE: BOZZOLIN
SOVR. IN COPERTURA: 400 KG/MQ (ACC+PERM)
NOTE:
FILE: _2012.DWG

SCHEMA ESPLICATIVO SCAVO E PLATEA DI FONDAZ
PER CABINA A PANNELLI CON VASCA PREFABBRI

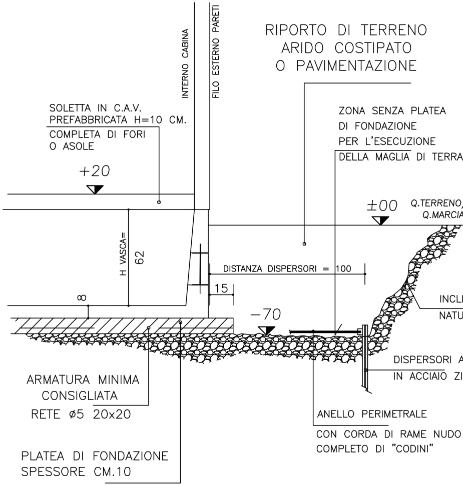
INTERNO CABINA
FILO ESTERNO PARETI
RIPORTO DI TERRENO
ARIDO COSTIPATO
O PAVIMENTAZIONE
SOLETTA IN C.A.V.
PREFABBRICATA H=10 CM.
COMPLETA DI FORI
O ASOLE
ZONA SENZA PLATEA
DI FONDAZIONE
PER L'ESECUZIONE
DELLA MAGLIA DI TERRA
+20
±00
Q.TERRENO
Q.MARCIA
H VASCA=
62
DISTANZA DISPERSORI = 100
15
8
-70
INCL
NATU
DISPERSORI A
IN ACCIAIO ZI
ARMATURA MINIMA
CONSIGLIATA
RETE ø5 20x20
ANELLO PERIMETRALE
CON CORDA DI RAME NUDO
COMPLETO DI "CODINI"
PLATEA DI FONDAZIONE
SPESSORE CM.10

ITALCABINE S.r.l.
CABINE ELETTRICHE PREFABBRICATE
Via D. Calabria, 258
37050 ISOLA RIZZA (VR)
TEL. 045 / 7135268
FAX. 045 / 7135552
E-MAIL: info@italcabine.it

OGGETTO: CABINA ELETTRICA PREFABBRICATA MONOBLOCCO DG2061 ED.0
COMMITTENTE:
CANTIERE:
MISURE INTERNE: 230x553 H=230
FINITURA ESTERNA: LISCIA FONDO CASSERO
DISEGNATORE: BOZZOLIN
NOTE:

ZIONE
CATA

.

/Q.PIAZZALE
APIEDE

NAZIONE CON
RALE DECLIVIO

A "T"
NCATO

7.1
TAVOLA:
1 DI 1
DATA EMISSIONE:
23/03/2012
CATEGORIA SISMICA:
I ○ II ○ III ○ IV ⊛
SOVR. IN COPERTURA :
400 KG/MQ. (ACC+PERM)
FILE:
_2012.DWG
NOCETO (PR)

TAVOLA PARTICOLARI PER CABINA ELETTRICA CONFORME ALLA NORMA ENEL DG2061 Rev.07.1

①

RIALZO PER TENUTA OLIO

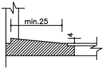

②

COPERTURA PASSO UOMO ACCESSO VASCA

N.1 VETRORESINA
SUP. ANTISDRUCCIOLO
SPESSORE 4,1 CM.

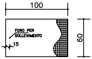
100
60
FORO PER SOLLEVAMENTO
15

③

COPERTURA PASSO UOMO ACCESSO VASCA

N.1 VETRORESINA
SUP. ANTISDRUCCIOLO
SPESSORE 4,1 CM.

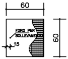
60
60
FORO PER SOLLEVAMENTO
15

④

PASSANTE PER CAVI
TEMPORANEO ø80mm

⑤

QUADRO ELETTRICO
DY3016/1

⑥

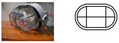

N.3 LAMPADE DI ILLUMINAZIONE
c/PLAFONIERA STAGNA DY3021

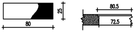
25
80
80.5
72.5

80x25

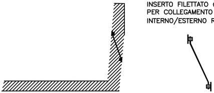

INSERTO FILETTATO ø12
PER COLLEGAMENTO
INTERNO/ESTERNO RETE DI TERRA

⑨

ASPIRATORE EOLICO
IN ACCIAIO INOX ø25cm

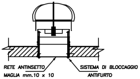
RETE ANTINSETTO
MAGLIA mm.10 x 10
SISTEMA DI BLOCCAGGIO
ANTIFURTO

⑩

CANALETTA in VTR
USCITA ACQUA PIOVANA

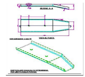

⑪

FLANGIA A FRATTURA IN POLIETILENE AD ALTA DENSITA'

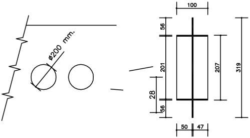
ø200 mm.
100
56
201
28
56
207
319
50
47

(11A)

N.6 PASSANTI STAGNI

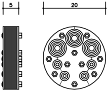

⑫

TELAIO PORTA
QUADRI BT

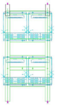

⑬

SISTEMA PASSACAVI
PER CAVI RACK

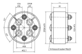

ITALCABINE s.r.l.
CABINE ELETTRICHE PREFABBRICATE

Via D. Calabria, 258
37050 ISOLA RIZZA (VR)
TEL. 045 / 7135268
FAX. 045 / 7135552
E-MAIL: info@italcabine.it

OGGETTO:
CABINA ELETTRICA PREFABBRICATA MONOBLOCCO DG2061 ED.07.1
TAVOLA:
1 DI 1
COMMITTENTE:
–
DATA EMISSIONE:
23/03/2012
CANTIERE:
–
CATEGORIA SISMICA:
I ○ II ○ III ○ IV ⊛
MISURE INTERNE:
230x553 H=230
FINITURA ESTERNA:
LISCIA FONDO CASSERO
DISEGNATORE:
BOZZOLIN
SOVR. IN COPERTURA :
400 KG/MQ. (ACC+PERM)
NOTE:
FILE:
_2012.DWG