
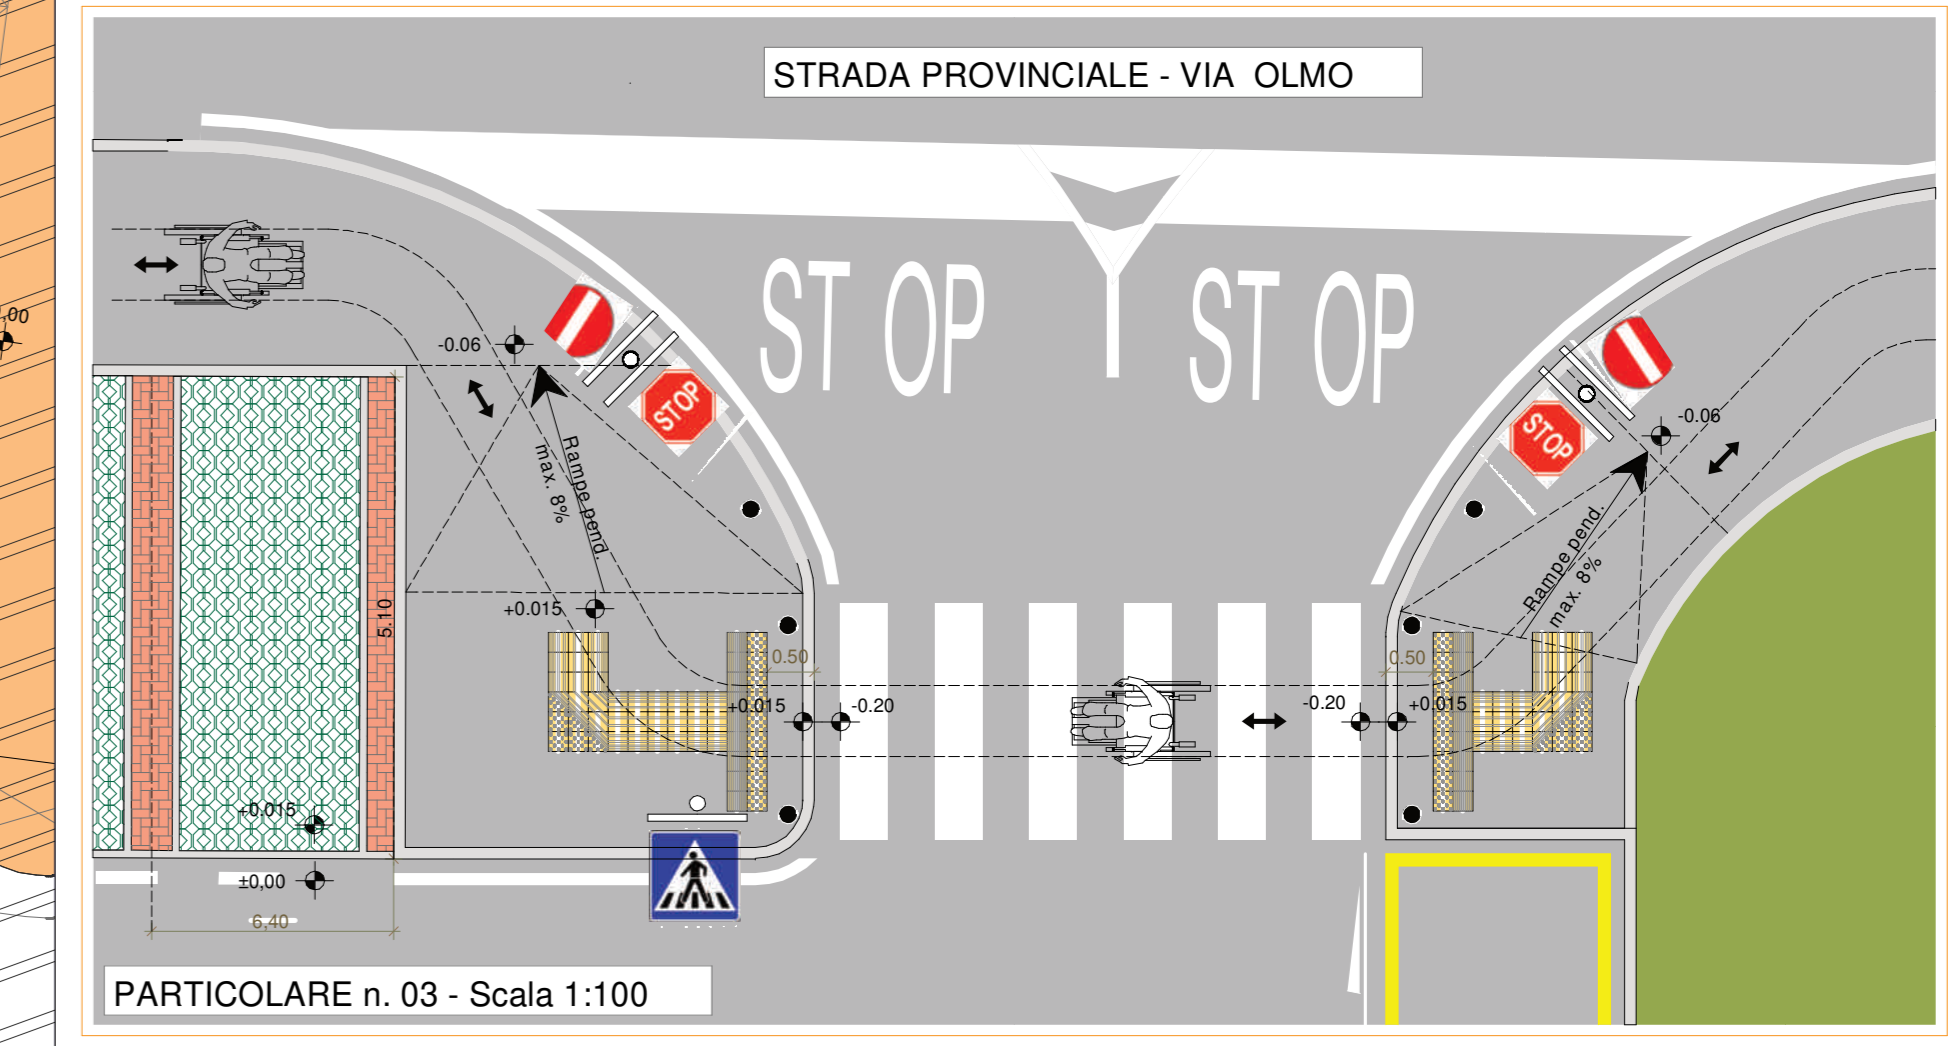
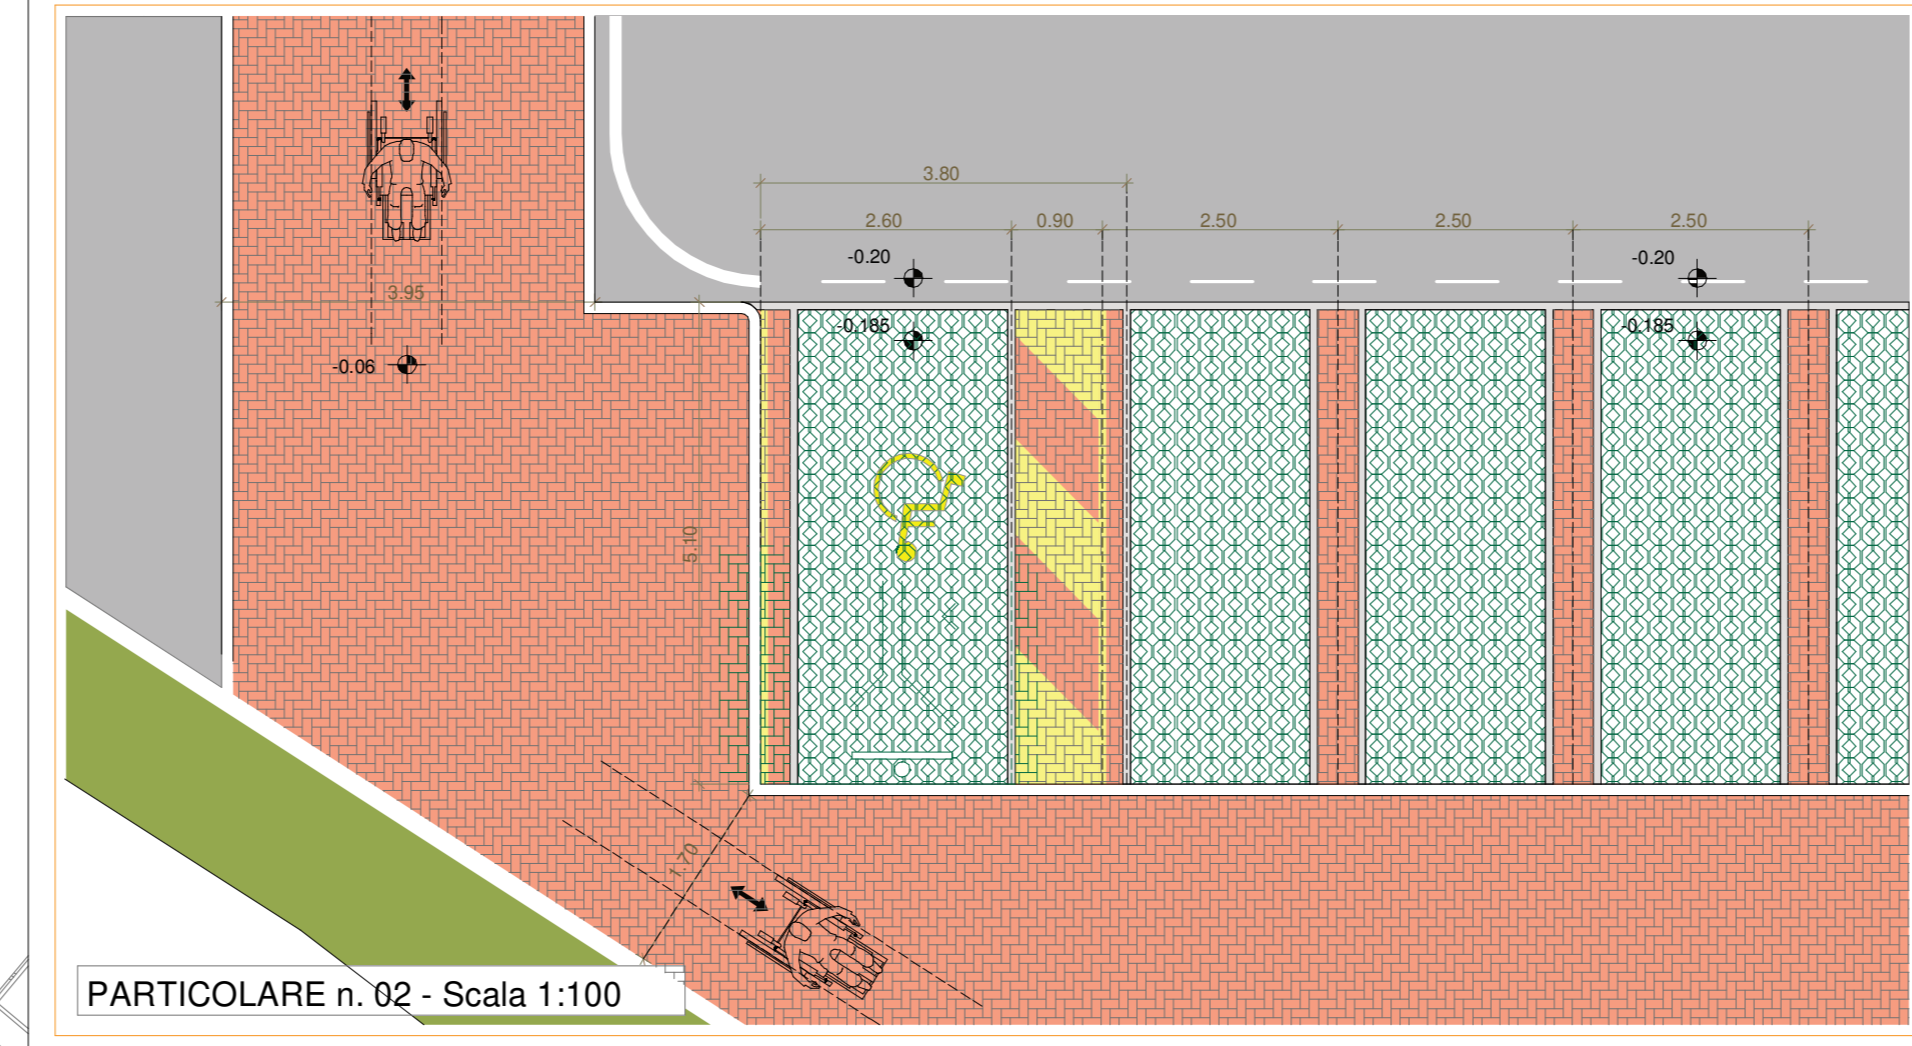
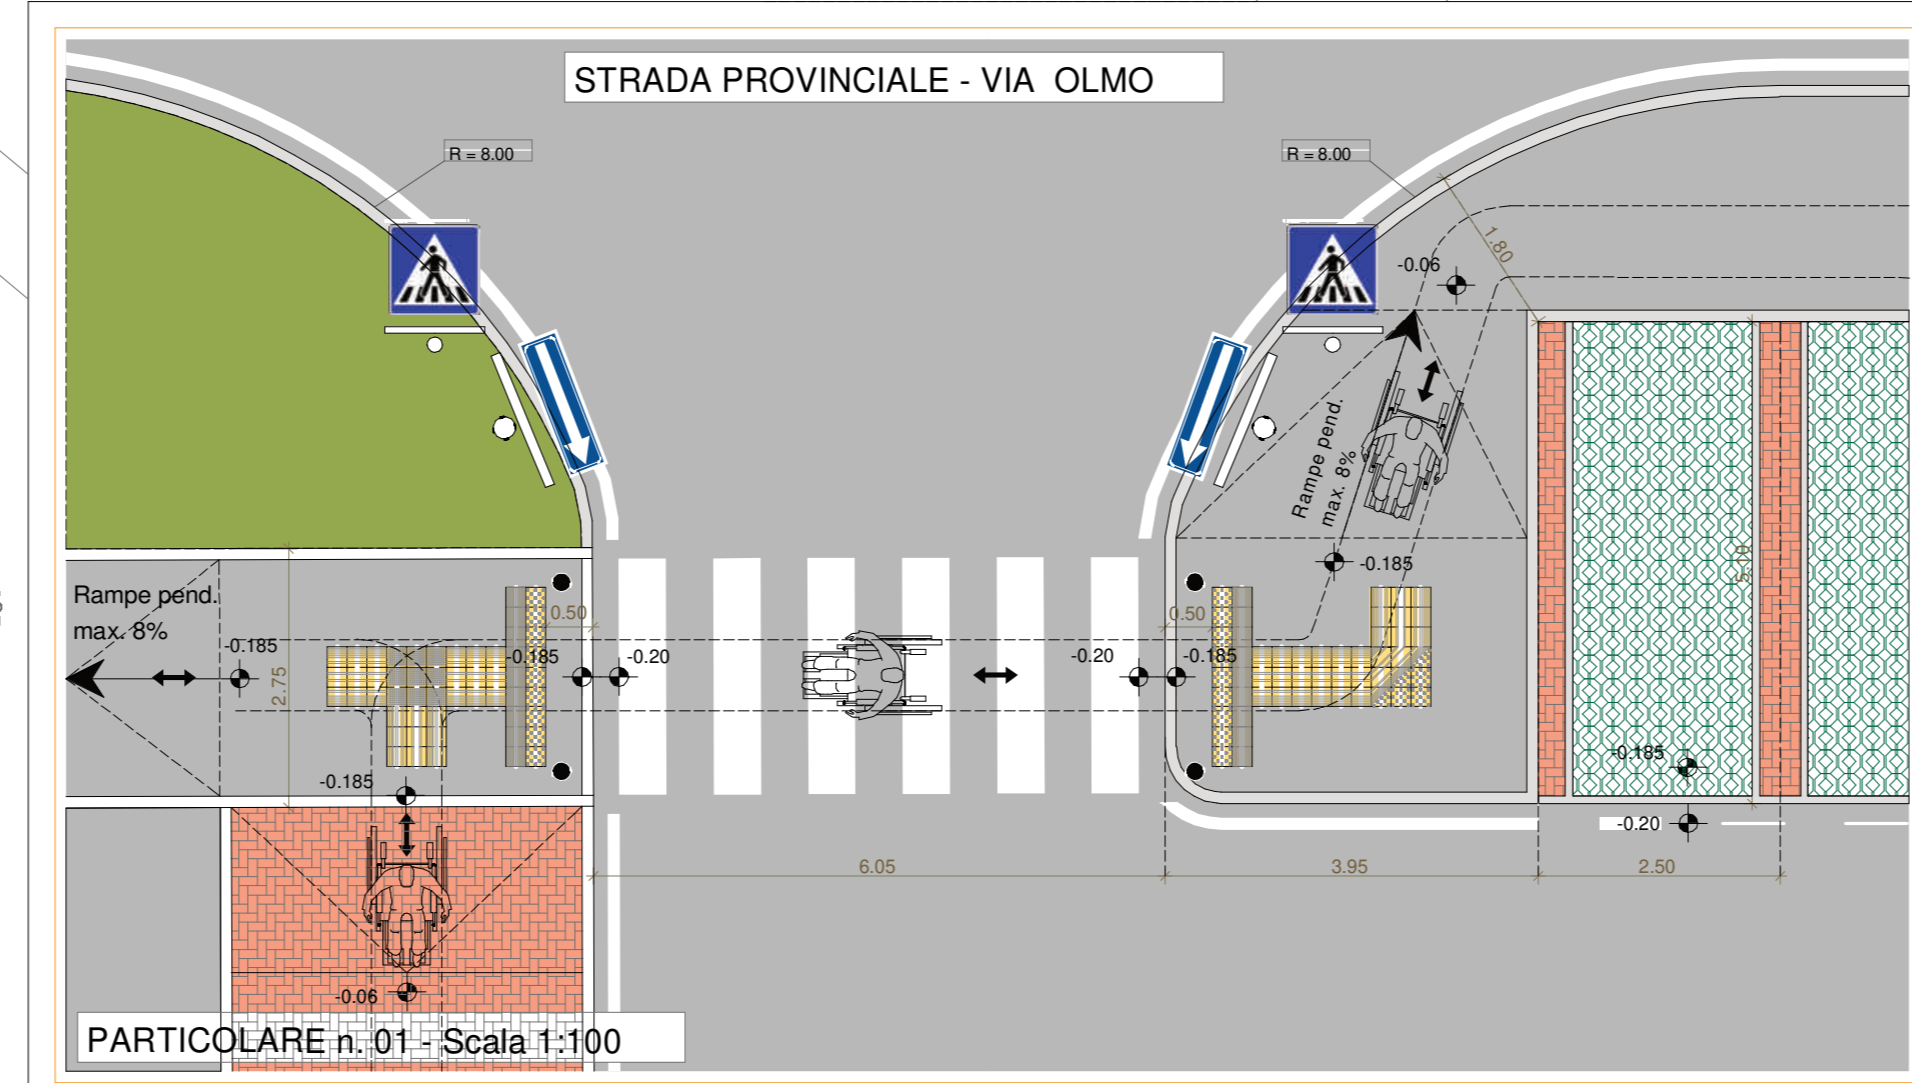


- LEGENDA GENERALE**
- Superficie per la viabilità
 - FINITURA IN ASFALTO
 - Superficie a parcheggio
 - FINITURA IN MASSELLI IN CLS AUTOBLOCCANTI
 - Superficie a prato
 - FINITURA A PRATO
 - Superficie dei percorsi pedonali
 - FINITURA IN MASSELLI IN CLS AUTOBLOCCANTI
 - Rampe pendenza max 8%, con pezzi speciali per ipovedenti e non vedenti (di arresto/pericolo e avviso possibile cambio di direzione)
 - Edifici Pubblici
 - Aree private

- LEGENDA GENERALE**
- Orientamento cartello per la segnaletica stradale
 - Masselli speciali tipo "TRIX" a bolle e a righe per persone non vedenti o ipovedenti
 - Paletti parapetonali con ringhiera di protezione
 - Paletti parapetonali

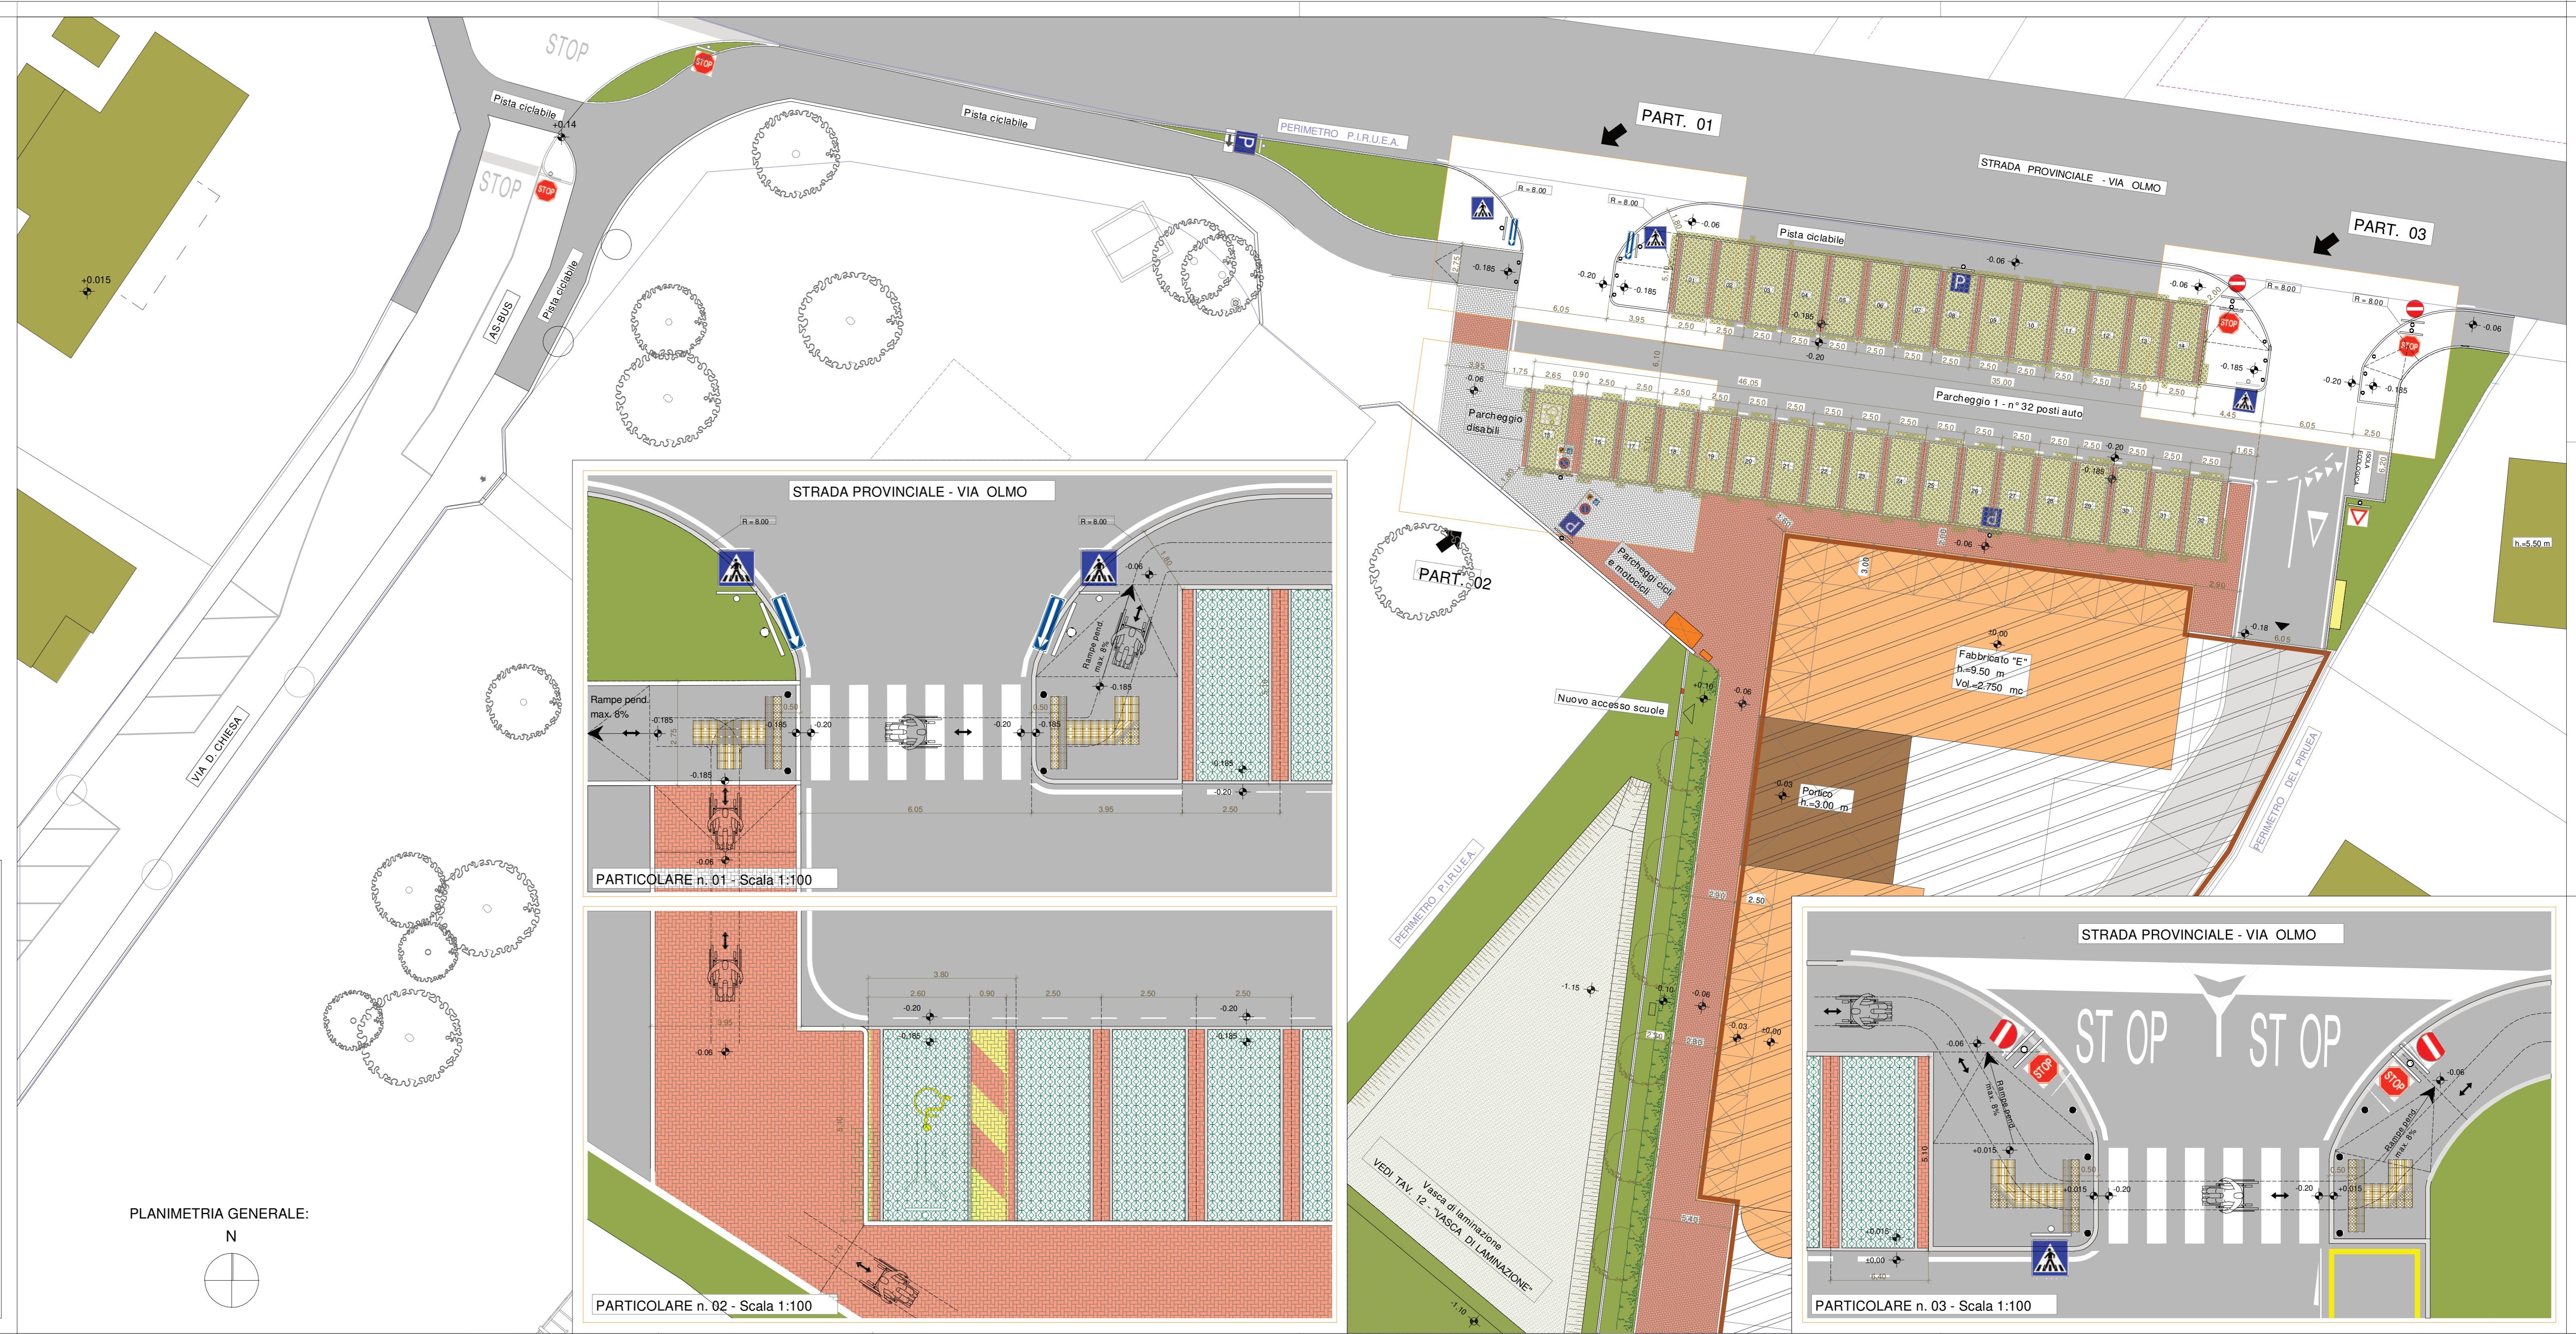

Studio Tecnico Associato
Ing. VALERIO CARNIO e
Arch. SAURO GASPARIN

Via Roma n° 67/C
35017 PIOMBINO DESE (PD)

Tel. (049) 9365117
Fax (049) 9366940
Email: info@camio-gasparin.it
C.F. e P.IVA: 02451590281

COMUNE DI MARTELLAGO
(Provincia di Venezia)

COMPLETAMENTO DEL PROGRAMMA INTEGRATO DI RIQUALIFICAZIONE URBANISTICA EDILIZIA ED AMBIENTALE DELL'AREA CENTRALE DI OLMO (L.R. 11/2004)
Approvato dal Consiglio Comunale con Delibera n. 6 del 30/01/2006

OPERE DI URBANIZZAZIONE Variante al P.d.C. n° 39 del 12.06.2018

Ditta Proponente: IMM. MA.RE Srl
Sede legale: via Roma 26/1
35010 Loreggia (PD)
Partita I.V.A. 01309940284

IL TECNICO
Ing. Valerio CARNIO

IL PROPONENTE

OGGETTO: PLANIMETRIA STRALCI OPERE DI URBANIZZAZIONE COMPARTO "A" SEGNALETICA STRADALE

SCALA 1:200 e 1:100 Marzo 2019

PLANIMETRIA GENERALE:

Tav.
04

FILE: 09_A1_T14
VARI esecutivo P.I.R.U.E.A.

GLI ELABORATI PROGETTUALI SONO TUTELATI A NORMA DEGLI ARTICOLI 30/31/32/33/34 DEL CODICE CIVILE