


LOTTE PRIVATI					
lotto n°	V= volume di progetto mc	Sf= superficie fondiaria mc	rapporto V/Sf	altezza	tipologia
01	500,00	508,00	0,99	6,5	MONOFAMILIARE
02	500,00	508,00	0,99	6,5	MONOFAMILIARE
03	500,00	508,00	0,99	6,5	MONOFAMILIARE
04	1200,00	710,70	1,69	6,5	BLOCCO 6 APP.TI
05	1200,00	709,55	1,69	6,5	BLOCCO 6 APP.TI
06	1414,91	792,00	1,79	6,5	BLOCCO 8 APP.TI
07	823,12	579,20	1,43	6,5	BIFAMILIARE
08	823,12	576,00	1,43	6,5	BIFAMILIARE
09	823,12	603,00	1,37	6,5	BIFAMILIARE
10	823,12	601,85	1,37	6,5	BIFAMILIARE
11	1193,22	728,00	1,60	6,5	TRIFAMILIARE
12	780,00	528,00	1,48	6,5	BIFAMILIARE
13	780,00	528,00	1,48	6,5	BIFAMILIARE
14	823,12	582,75	1,49	6,5	BIFAMILIARE
15	823,12	551,60	1,49	6,5	BIFAMILIARE
16	860,00	656,50	1,31	6,5	BIFAMILIARE
17	860,00	654,50	1,31	6,5	BIFAMILIARE
18	780,00	565,85	1,38	6,5	BIFAMILIARE
19	886,06	567,00	1,56	6,5	BIFAMILIARE
20	823,12	579,15	1,42	6,5	BIFAMILIARE
21	780,00	565,85	1,38	6,5	BIFAMILIARE
22	823,12	567,00	1,45	6,5	BIFAMILIARE
23	823,12	600,90	1,37	6,5	BIFAMILIARE
24/27	1400,00	912,90	1,53	6,5	BLOCCO 7 APP.TI
25/28	1400,00	915,15	1,53	6,5	BLOCCO 7 APP.TI
29	820,79	538,85	1,52	6,5	BIFAMILIARE
30	823,12	567,90	1,45	6,5	BIFAMILIARE
31	860,00	565,85	1,52	6,5	BIFAMILIARE
32	860,00	554,90	1,55	6,5	BIFAMILIARE
verde P1		192,70	0,00		
verde P2		138,00	0,00		
TOTALE	26596,97	18684,05			

LOTTE CONVENZIONATI					
lotto n°	V= volume di progetto mc	Sf= superficie fondiaria mc	rapporto V/Sf	altezza	tipologia
33	3989,50	884,00	4,51	12,5	BLOCCO 16 APP.TI
34	3989,50	884,00	4,51	12,5	BLOCCO 16 APP.TI
35	3989,50	884,00	4,51	12,5	BLOCCO 16 APP.TI
36	3989,50	884,00	4,51	12,5	BLOCCO 16 APP.TI
TOTALE	15958,00	3536,00			

LOTTE COOPERATIVE					
lotto n°	V= volume di progetto mc	Sf= superficie fondiaria mc	rapporto V/Sf	altezza	tipologia
37	2640,00	655,65	3,97	12,5	BLOCCO 10 APP.TI
38	4000,00	996,80	4,01	12,5	BLOCCO 18 APP.TI
39	4000,00	991,80	4,03	12,5	BLOCCO 18 APP.TI
TOTALE	10640,00	2644,05			
TOTALE	53194,97	24854,10			

LEGGENDA

- pubblico**
 - limite intervento lottizzazione
 - verde pubblico
 - strada/parcheggi e area manovra
 - alberi tipologia/ LAGSTROEMIA lungo le strade CARPINO O TIGLIO nelle aree verdi
 - marciapiede e percorso ciclopedonale
 - DOSSI E PIAZZA
 - parcheggio posto auto
 - rampe pedonali lunghe 200 cm
 - rampa dosso profondità 80 cm
 - accessi carrabili, singoli o doppi, con apposita voltatasta e rampetta in CA su marciapiede
 - accessi carrabili deroga distanza 5 m da strada con automazione cancello
- privato**
 - fabbricati di progetto
 - fabbricati esistenti
 - verde privato
 - sedime massimo fabbricato 5 m da strada e confini
 - lotto n°
 - lotto n°
 - lotto n°

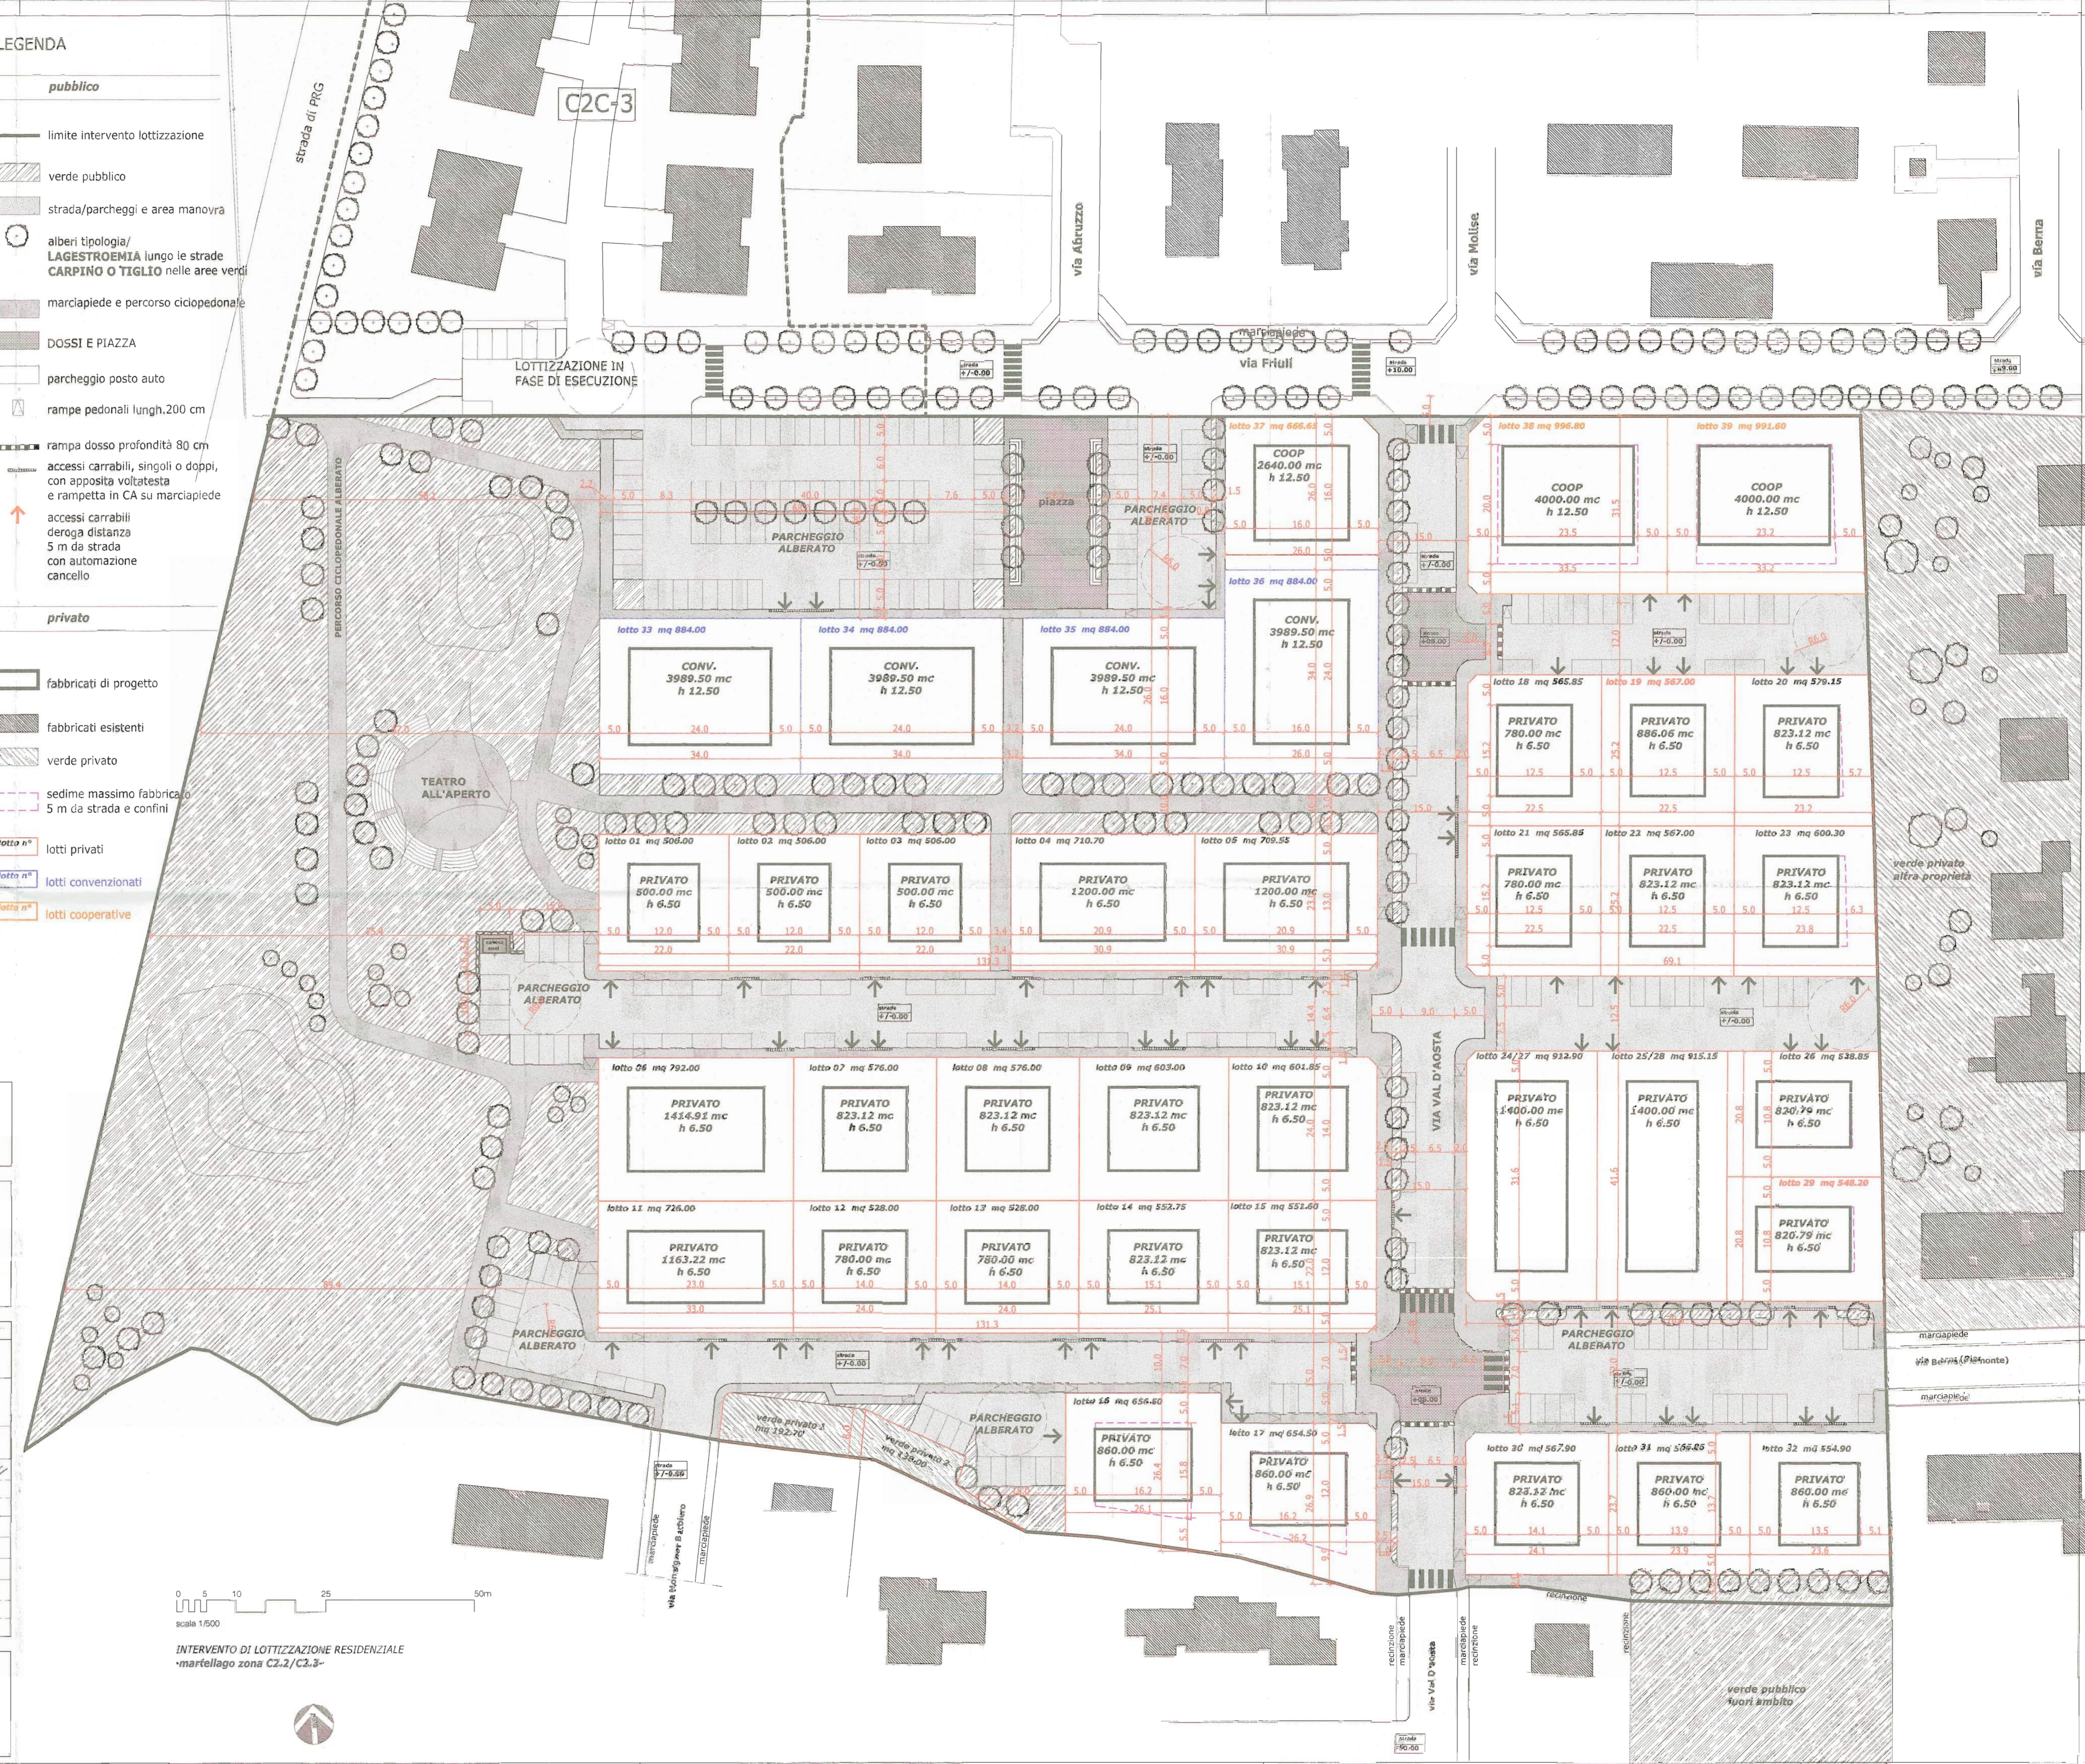

COMUNE DI MARTELAGO

Comune di Martellago Venezia
 30 GIU 2010
 Nr.0015365
 6 3
 Adottato con Delibera di C.C. N. 27 del 18 MAR 2013
 IL FUNZIONARIO / IL SEGRETARIO
 Il Responsabile del Settore
 Assessorato del Territorio
 Arch. Nadia Rosato
 Monari

COMUNE MARTELAGO-VE-

VIA Friluli/Aosta ZONA C2.2/C2.3 FOGLIO 6 DATA 23 settembre 2009

PROGETTO PdL/ LOTTIZZAZIONE RESIDENZIALE "AOSTA"

FILE tav05-integr.1-sett09 SCALA 1/500

DISEGNO PROGETTO URBANISTICO QUOTATURE TAVOLA 05

DITTA	MAPPALI	FIRMA
1. IMM.RE SELENE sas	243/214/001/802 quota 1/3 48/49/539/798	Imm. Selene s.a.s. FIRMA Casarin Danilo Via Pastrello, 7 - 31059 ZER0 BRANCO (TV) Part. IVA 02077040265
2. RUBINO COSTRUZIONI V. De Faventi, 5 35010 MASSANZAGO (PD)	quota 1/6 48/49/539/798 quota 1/6 48/49/539/798	RUBINO COSTRUZIONI S.R.L. Via Pastrello, 7 - 31059 ZER0 BRANCO (TV) Part. IVA 02077040265
3. NUOVA ERA srl	quota 1/3 48/49/539/798	NUOVA ERA S.R.L. Viale della Vittoria, 14/B MONTEBELUNA (TV) Part. IVA 02077040265
4. MICHELETTI GIUSEPPE MICHELETTI MAURO IMM.RE MARGHERITA	1329 PORZ.	MICHELETTI GIUSEPPE MICHELETTI MAURO IMM.RE MARGHERITA
5. CESTARO ALBA	1060 PORZ.	CESTARO ALBA
6. LARGAIOLLI VITTORIA	757 PORZ.	LARGAIOLLI VITTORIA
7. COMUNE DI MARTELAGO	65	COMUNE DI MARTELAGO
8. RIZZANTE GRAZIELLA VANZETTO ANNALISA VANZETTO ORLANDO	1384 PORZ.	RIZZANTE GRAZIELLA VANZETTO ANNALISA VANZETTO ORLANDO

PROGETTISTA STUDIO DI INGEGNERIA CIVILE CASARIN ING. DANILLO
 VIA PASTRELLO 7 - 31059 ZER0 BRANCO-TV-
 tel.0422/485197 fax.0422/485196 E-mail d.casarin@libero.it