


VENEZIA



Legenda

- Confine comune di Martellago
- Particelle demaniali
- Rete idrografica**
- Canali consortili
- Tombinamenti su rete consortile
- Capofossi
- Fossi
- Condotte principali
- Condotte secondarie
- Rete minore e privata
- Tracciati ipotizzati
- Chiusino acque meteoriche
- Interferenza sottoservizi
- Immissioni su rete consortile
- Rete VERITAS**
- Fognatura nera
- Camerette
- Impianti

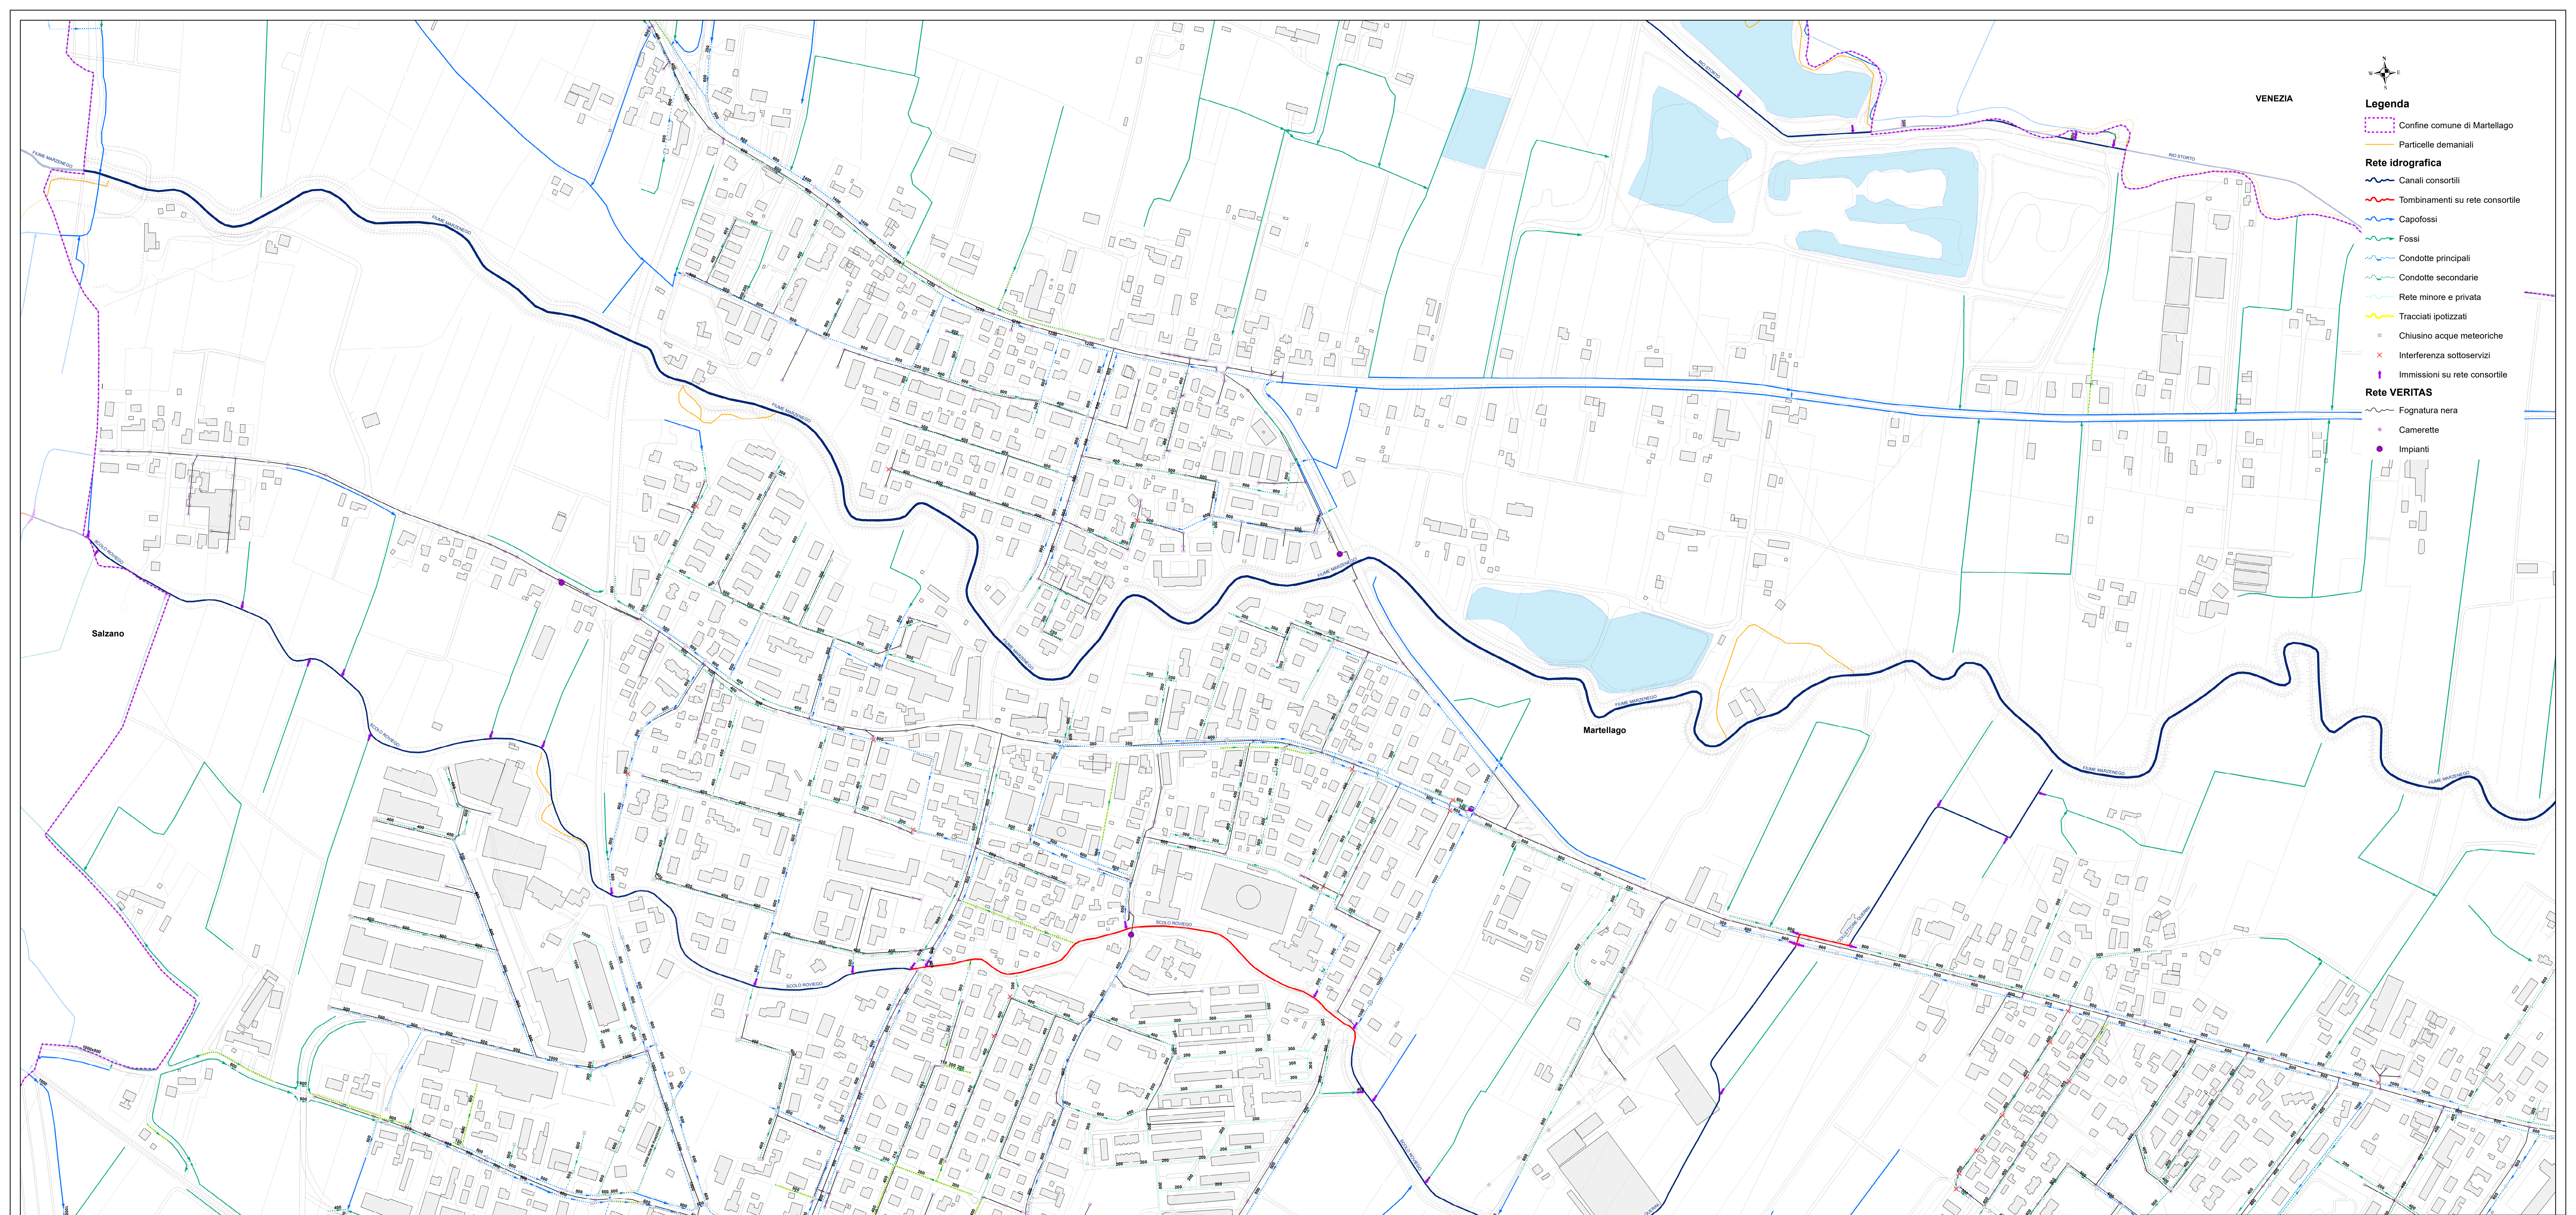

Salzano

Martellago

Spinea

 **COMUNE DI MARTELLAGO**
 Via Roma, 1 - 30100 Martellago (TV) - Tel. 0423/850001 - Fax 0423/850002
 **ACQUE RISORGIVE**
 CONSORZIO DI BONIFICA

PIANO DELLE ACQUE
COMUNALE
 - Aggiornamento 2018 -



02.04.02 - CARTA DI DETTAGLIO DELLE RETI IDRAULICHE - MAERNE

| | | | | |
|--------------------------|--|--|--|---------------------------|
| P.A. Martellago | DATA | ELABORATO | | |
| | MARZO 2018 | 02.04.02 - CARTA DI DETTAGLIO DELLE RETI IDRAULICHE - MAERNE | | |
| SCALA | 1:2.500 | | | |
| CODICE IDENTIFICATIVO | Comunità di bonifica Acque Risorgive | | | |
| AR03 PA 02 04 02 DMAE 00 | Comune di Martellago | | | |
| | Ing. Carlo Bendoricchio DIRETTORE | | Ing. Marco Cappelletti DIRETTORE AREA TECNICA | |
| | Il SINDACO Michele Barbone | | Il RESPONSABILE DEL TERRITORIO Ing. Luca Manca | |
| | Settore Gestione del Territorio Ing. Fabio Catagor | | Settore Acque del Territorio Arch. Nadia Rosato | |
| | CIRCOLO DI LAVORO Ing. arch. Davide Benacchi Ing. Marco Cappelletti Ing. Luca Manca Ing. Marco Manca Ing. Francesco Demangolati | | Ciga ufficio Pianificazione e Perviti Collaboratore Direttivo Collaboratore Direttivo Collaboratore Servizio Tecnico | |
| REV. N° | DATA | MODIFICAZIONE / REVISIONE | REDAZIONE | VERIFICA / APPROVAZIONE |
| 0 | 19-03-2018 | Prima emissione | M. Bianchi | M. Cerni / D. Demangolati |