







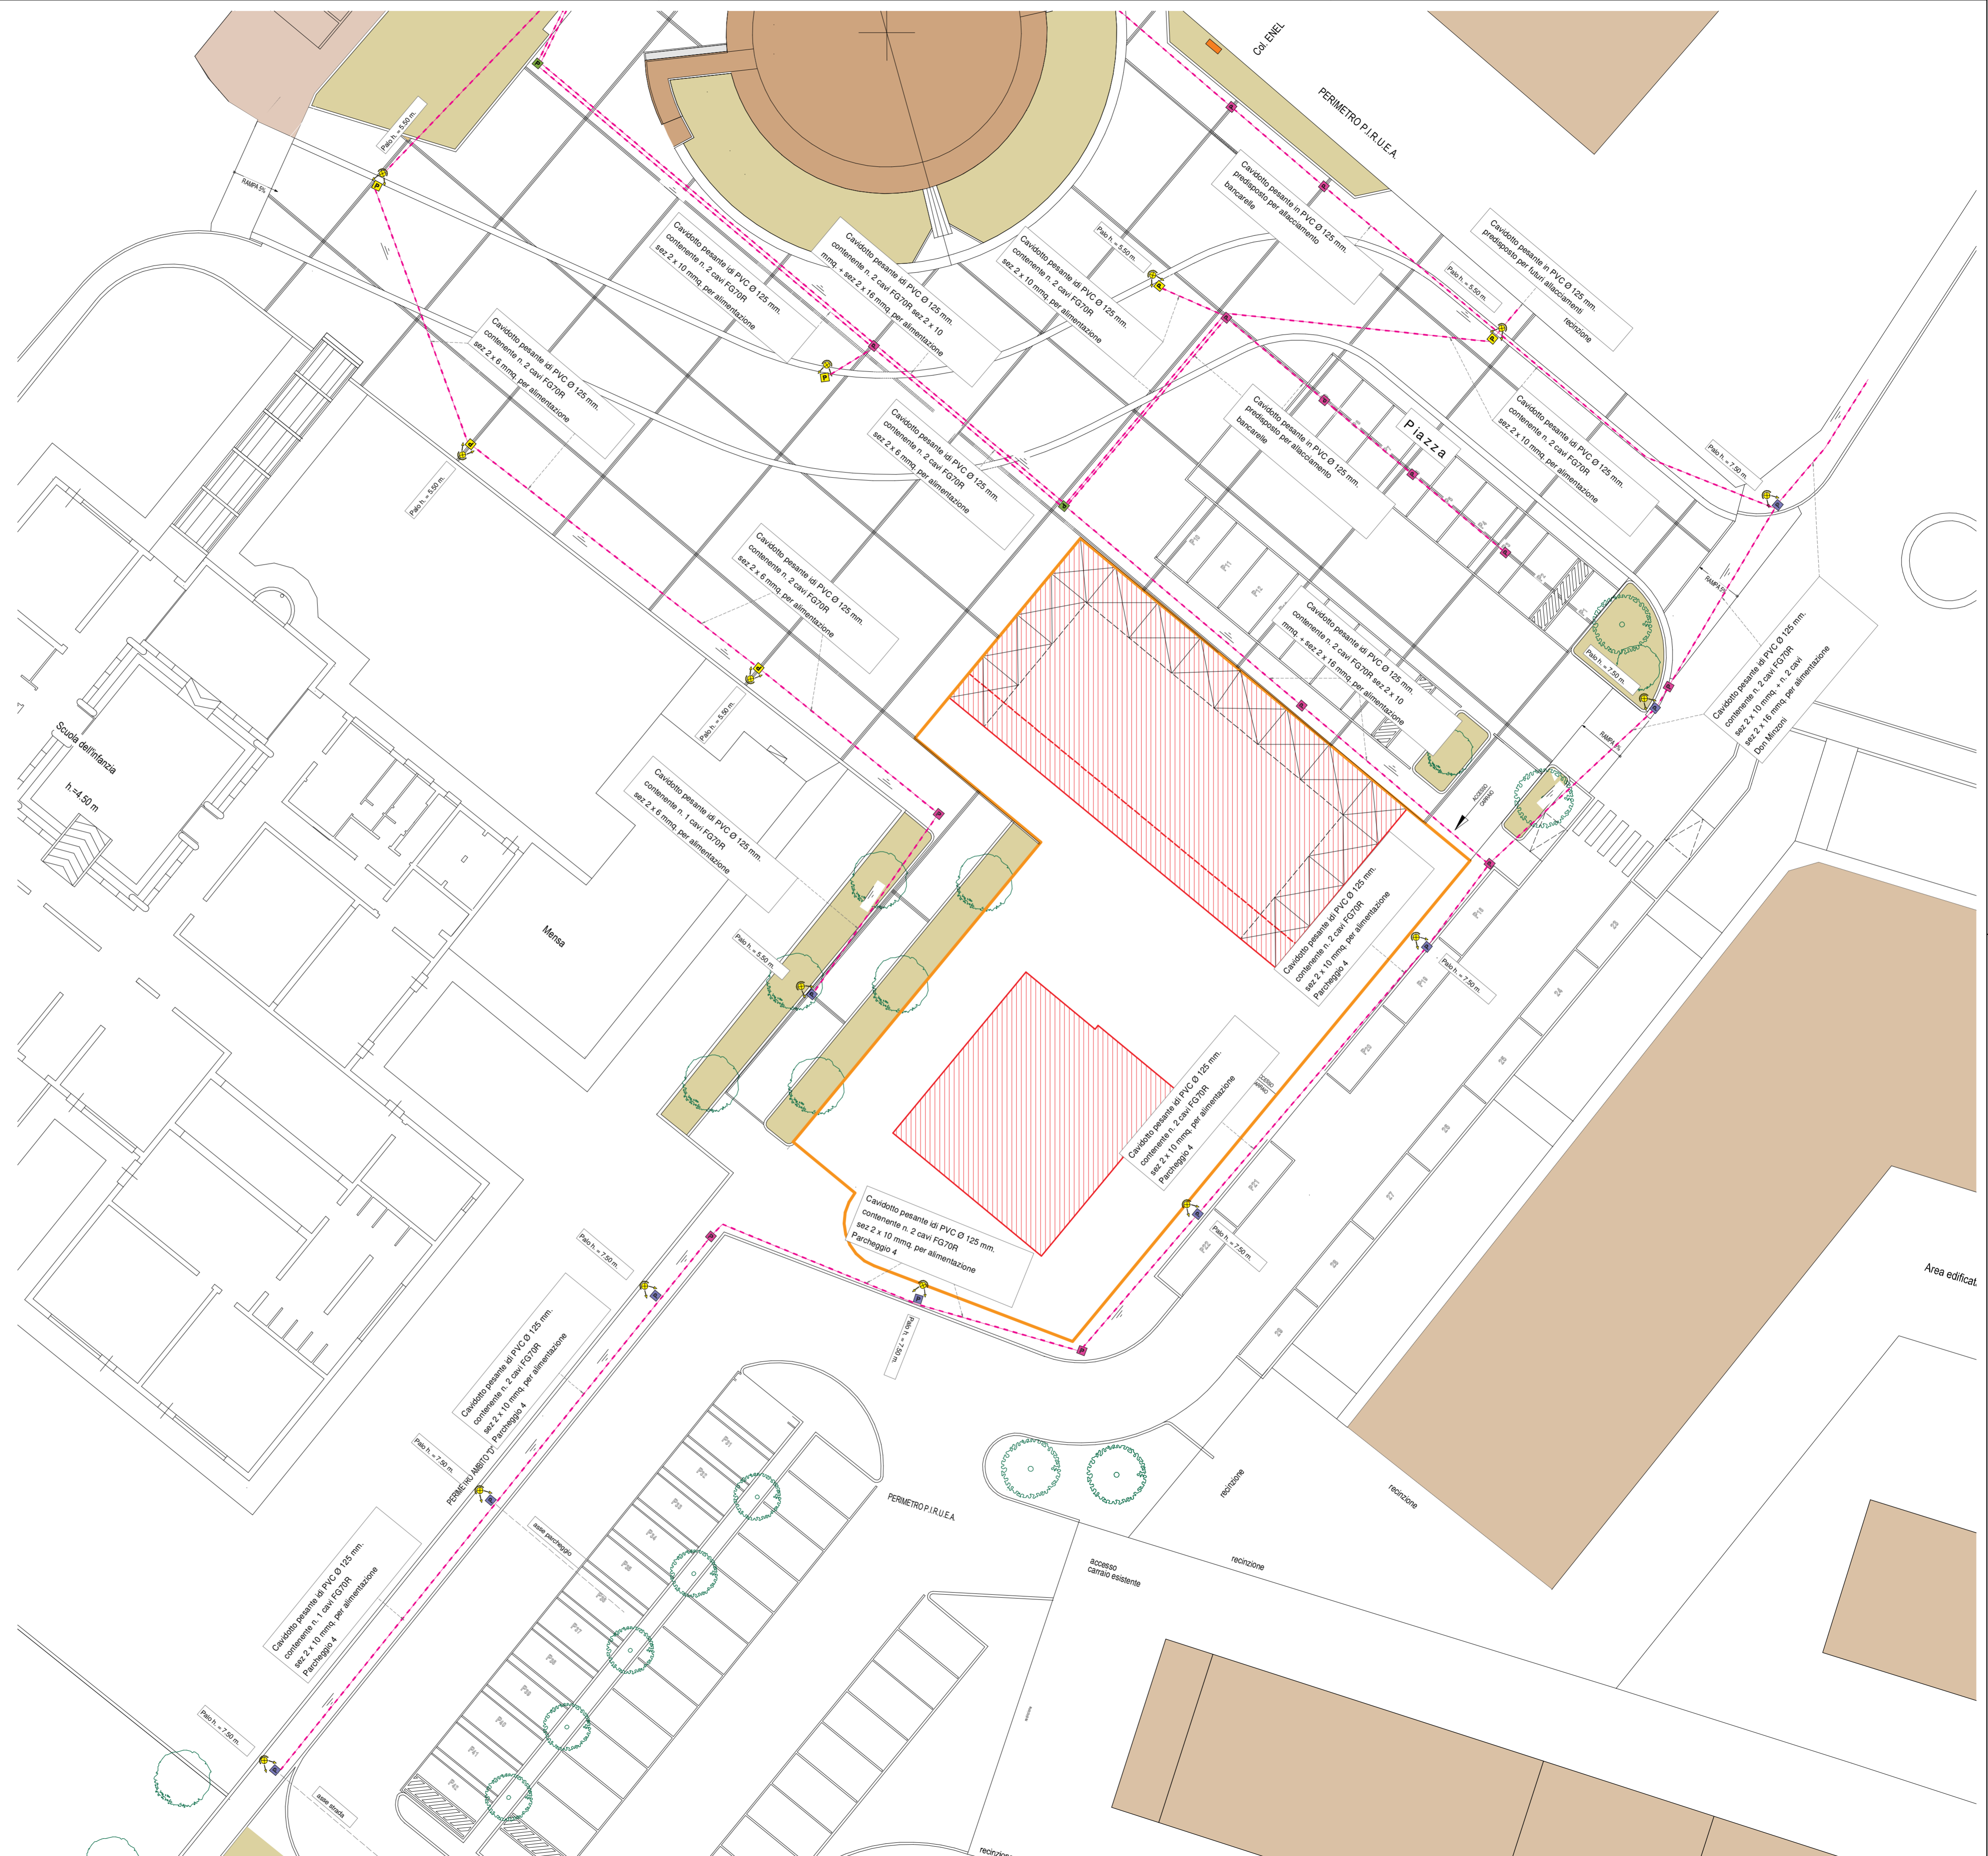


- LEGENDA - Pubblica illuminazione**
-  Proiettore AEC mod. ECOLO con lampada a LED tipo ECOLO 1 LED 0H per illuminazione stradale ed urbana - Gruppo ottico: ST: Ottica asimmetrica per illuminazione stradale installato su palo 7.5 m f.t. o 5.5 m f.t. fuori terra
 -  Quadro di distribuzione
 -  Linea sotterranea
 -  Plinto di fondazione con pozzetto dim. B.115 x L.70 x H.115 cm
 -  Plinto di fondazione con pozzetto dim. B.105 x L.60 x H.73 cm
 -  Pozzetto dim. 40 x 40 cm
 -  Pozzetto dim. 50 x 50 cm
 -  Pozzetto dim. 50 x 50 cm con dispersore di terra





COMUNE DI MARTELLAGO
(Provincia di Venezia)

COMPLETAMENTO DEL PROGRAMMA INTEGRATO DI RIQUALIFICAZIONE URBANISTICA EDILIZIA ED AMBIENTALE DELL'AREA CENTRALE DI OLMO (L.R. 11/2004)
Approvato dal Consiglio Comunale con Delibera n. 6 del 30/01/2006

OPERE DI URBANIZZAZIONE - Variante al P.d.C. n° 39 del 12.06.2018

Ditta Proponente: IMM. MA.RE Srl
Sede legale: via Roma 26/1
35010 Loreggia (PD)
Partita I.V.A. 01309940284

IL TECNICO
Ing. Valerio CARNIO

IL PROPONENTE

OGGETTO: DISTRIBUZIONE LINE PUBBLICA ILLUMINAZIONE _ STRALCIO "D"

SCALA 1: 200
Marzo 2019

Studio Tecnico Associato
Ing. VALERIO CARNIO e
Arch. SAURO GASPARIN

Via Roma n° 67/C
35017 PIOMBINO DESE (PD)

Tel. (049) 9365117
Fax (049) 9366940
Email: info@carnio-gasparin.it
C.F. e P.IVA: 02451590281

Tav.
IP.04

FILE: I29_A1_T110
VARI esecutivo P.I.R.U.E.A.