

# COMUNE DI MARTELLAGO

PROVINCIA DI VENEZIA



## PROGETTO DI PIANO DI LOTTIZZAZIONE DENOMINATO "GUARDI" SITO NEL COMUNE DI MARTELLAGO IN LOCALITA' MAERNE

**VARIANTE**

ARGOMENTO: FRUIBILITA' PEDONALE  
D.P.R. n.503/1996 - D.M. n.236/1989

PROPRIETARIO: COSTRUZIONI EDILI PAVANELLO SRL  
Piazza IV Novembre n. 86/a Maerne di Martellago

DATA LUGLIO 2016

SCALA 1:500

TAV. 6


IL PROPRIETARIO



IL PROGETTISTA



PROGETTISTA ARCHITETTO CLAUDIO BIANCON Via Rossignolo n°11 - 30038 - Spinea Vv. tel e fax 041.994521 e.mail: archibia@architettobianconclaudio.191.it

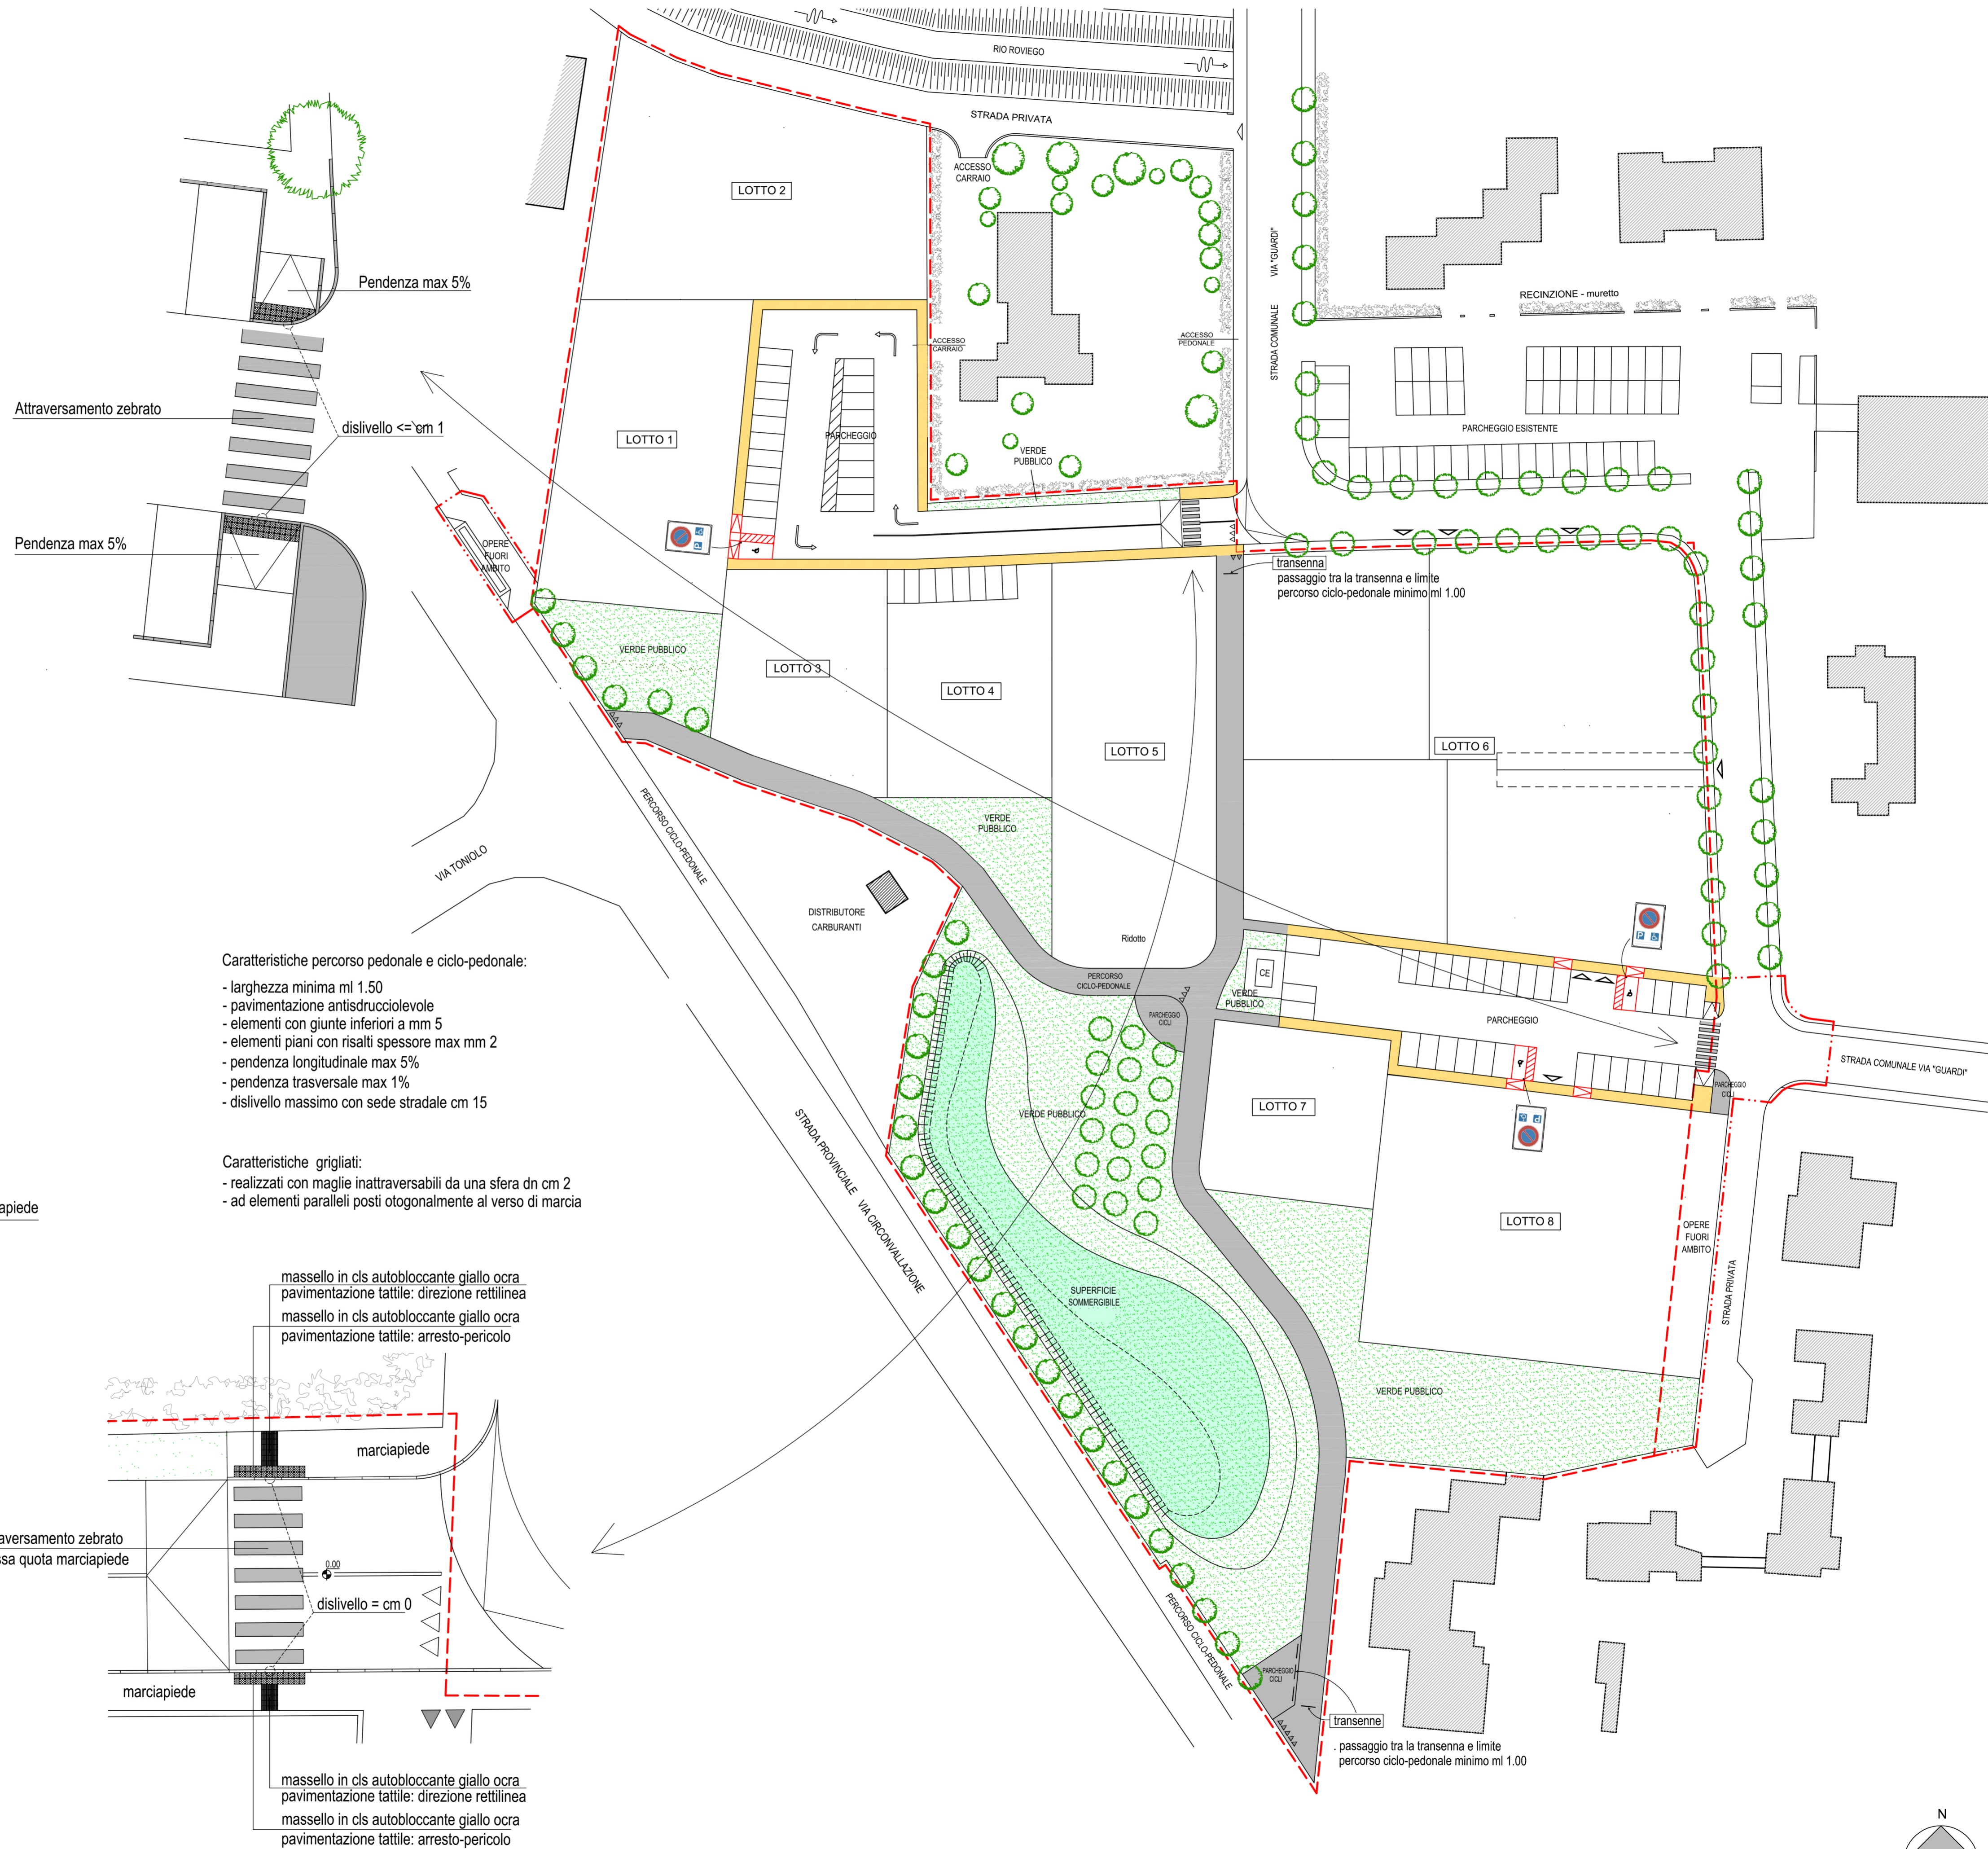

### POSTO AUTO RISERVATO AI DISABILI

