


LEGENDA

- pubblico
- limite intervento lottizzazione
- verde pubblico
- alberi
- fabbricati esistenti
- parcheggio posto auto

ACQUE BIANCHE ESISTENTI

- condotta acque bianche in cemento Ø 100 cm innesto a bicchiere
- condotta acque bianche in cemento Ø 60 cm innesto a bicchiere
- condotta acque bianche in cemento Ø 40 cm innesto a bicchiere
- stacchi proprietà e caditoie acque bianche pvc Ø 160 mm
- pozzetto Padova con caditoia 40X40x80 con caditoia in ghisa
- cameretta stradale 80X80X h var. con chiusino in ghisa quota asfalto
- direzione scarico

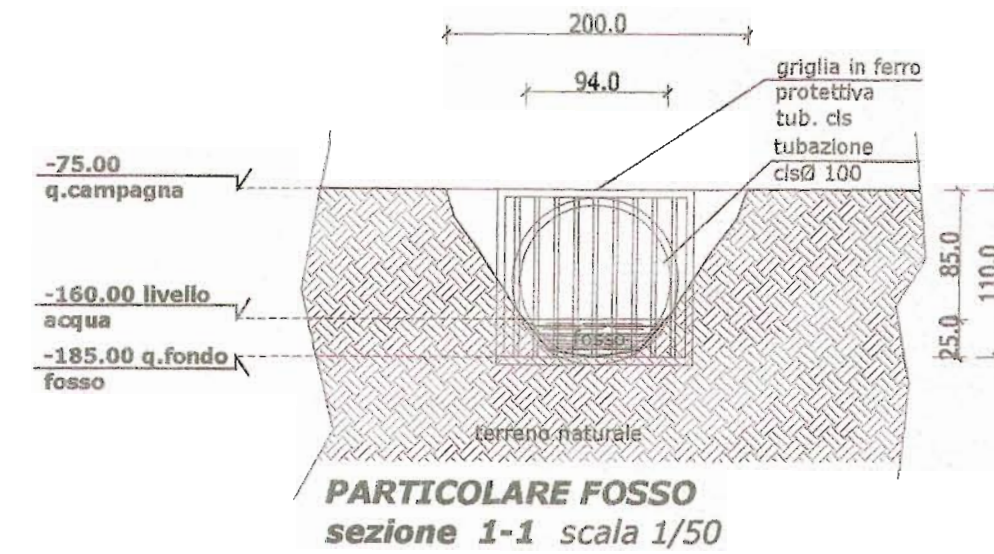

FOSSO sezione mq 1.45
ml 30.0x1.45= **43.50 mc**



FOSSO sezione mq 1.00
ml 90.0x1.00= **90.00 mc**
+
ml 15.0x1.00= **15.00 mc**

COMUNE DI MARTELLAGO
Adottato con Delibera di ...
N. ... del **18 MAR 2013**
IL FUNZIONARIO / IL SEGRETARIO
Il Responsabile del Settore
Assetto del Territorio
Arch. Nadia Rossato
Comune di Martellago
Via Rovereto n° 12, 30174 CHIRIGNAGO (VE)
All'atto di nota prot. 8923-03 del **20 MAG. 2009**

COMUNE MARTELLAGO-VE-

VIA Friuli/Aosta | ZONA C2.2/C2.3 | FOGLIO 6 | DATA gennaio 2009

PROGETTO
PdL/
LOTTIZZAZIONE RESIDENZIALE "AOSTA"

FILE
Mart.pdl-aosta-sf bianche-integr.-gen09


SCALA
1/500

DISEGNO
stato attuale/
schema a.bianche esistenti

TAVOLA
02

DITTA	MAPPALI	FIRMA
1. IMM.RE SELENE sas	213/214/601/802 quota 1/3 48/49/539/798	
2. RUBINO COSTRUZIONI srl	quota 1/3 48/49/539/798	
3. NUOVA ERA srl	quota 1/3 48/49/539/798	
4. MICHIELETTI GIUSEPPE MICHIELETTI MAURO IMM.RE MARGHERITA	1329 PORZ.	
5. CESTARO ALBA	1060 PORZ.	
6. LARGATOLLI VITTORIA	757 PORZ.	
7. COMUNE DI MARTELLAGO	65	
8. RIZZANTE GRAZIELLA VANZETTO ANNALISA VANZETTO ORLANDO	1384 PORZ.	

PROGETTISTA
SAUFER S.p.A.
Studio di Ingegneria Civile **CASARIN ING. DANILLO**
VIA PASTRELLO 7 - 31059 ZER0 BRANCO-TV -
tel. 0422/465197 fax 0422/465196 E-mail d.casarin@libero.it

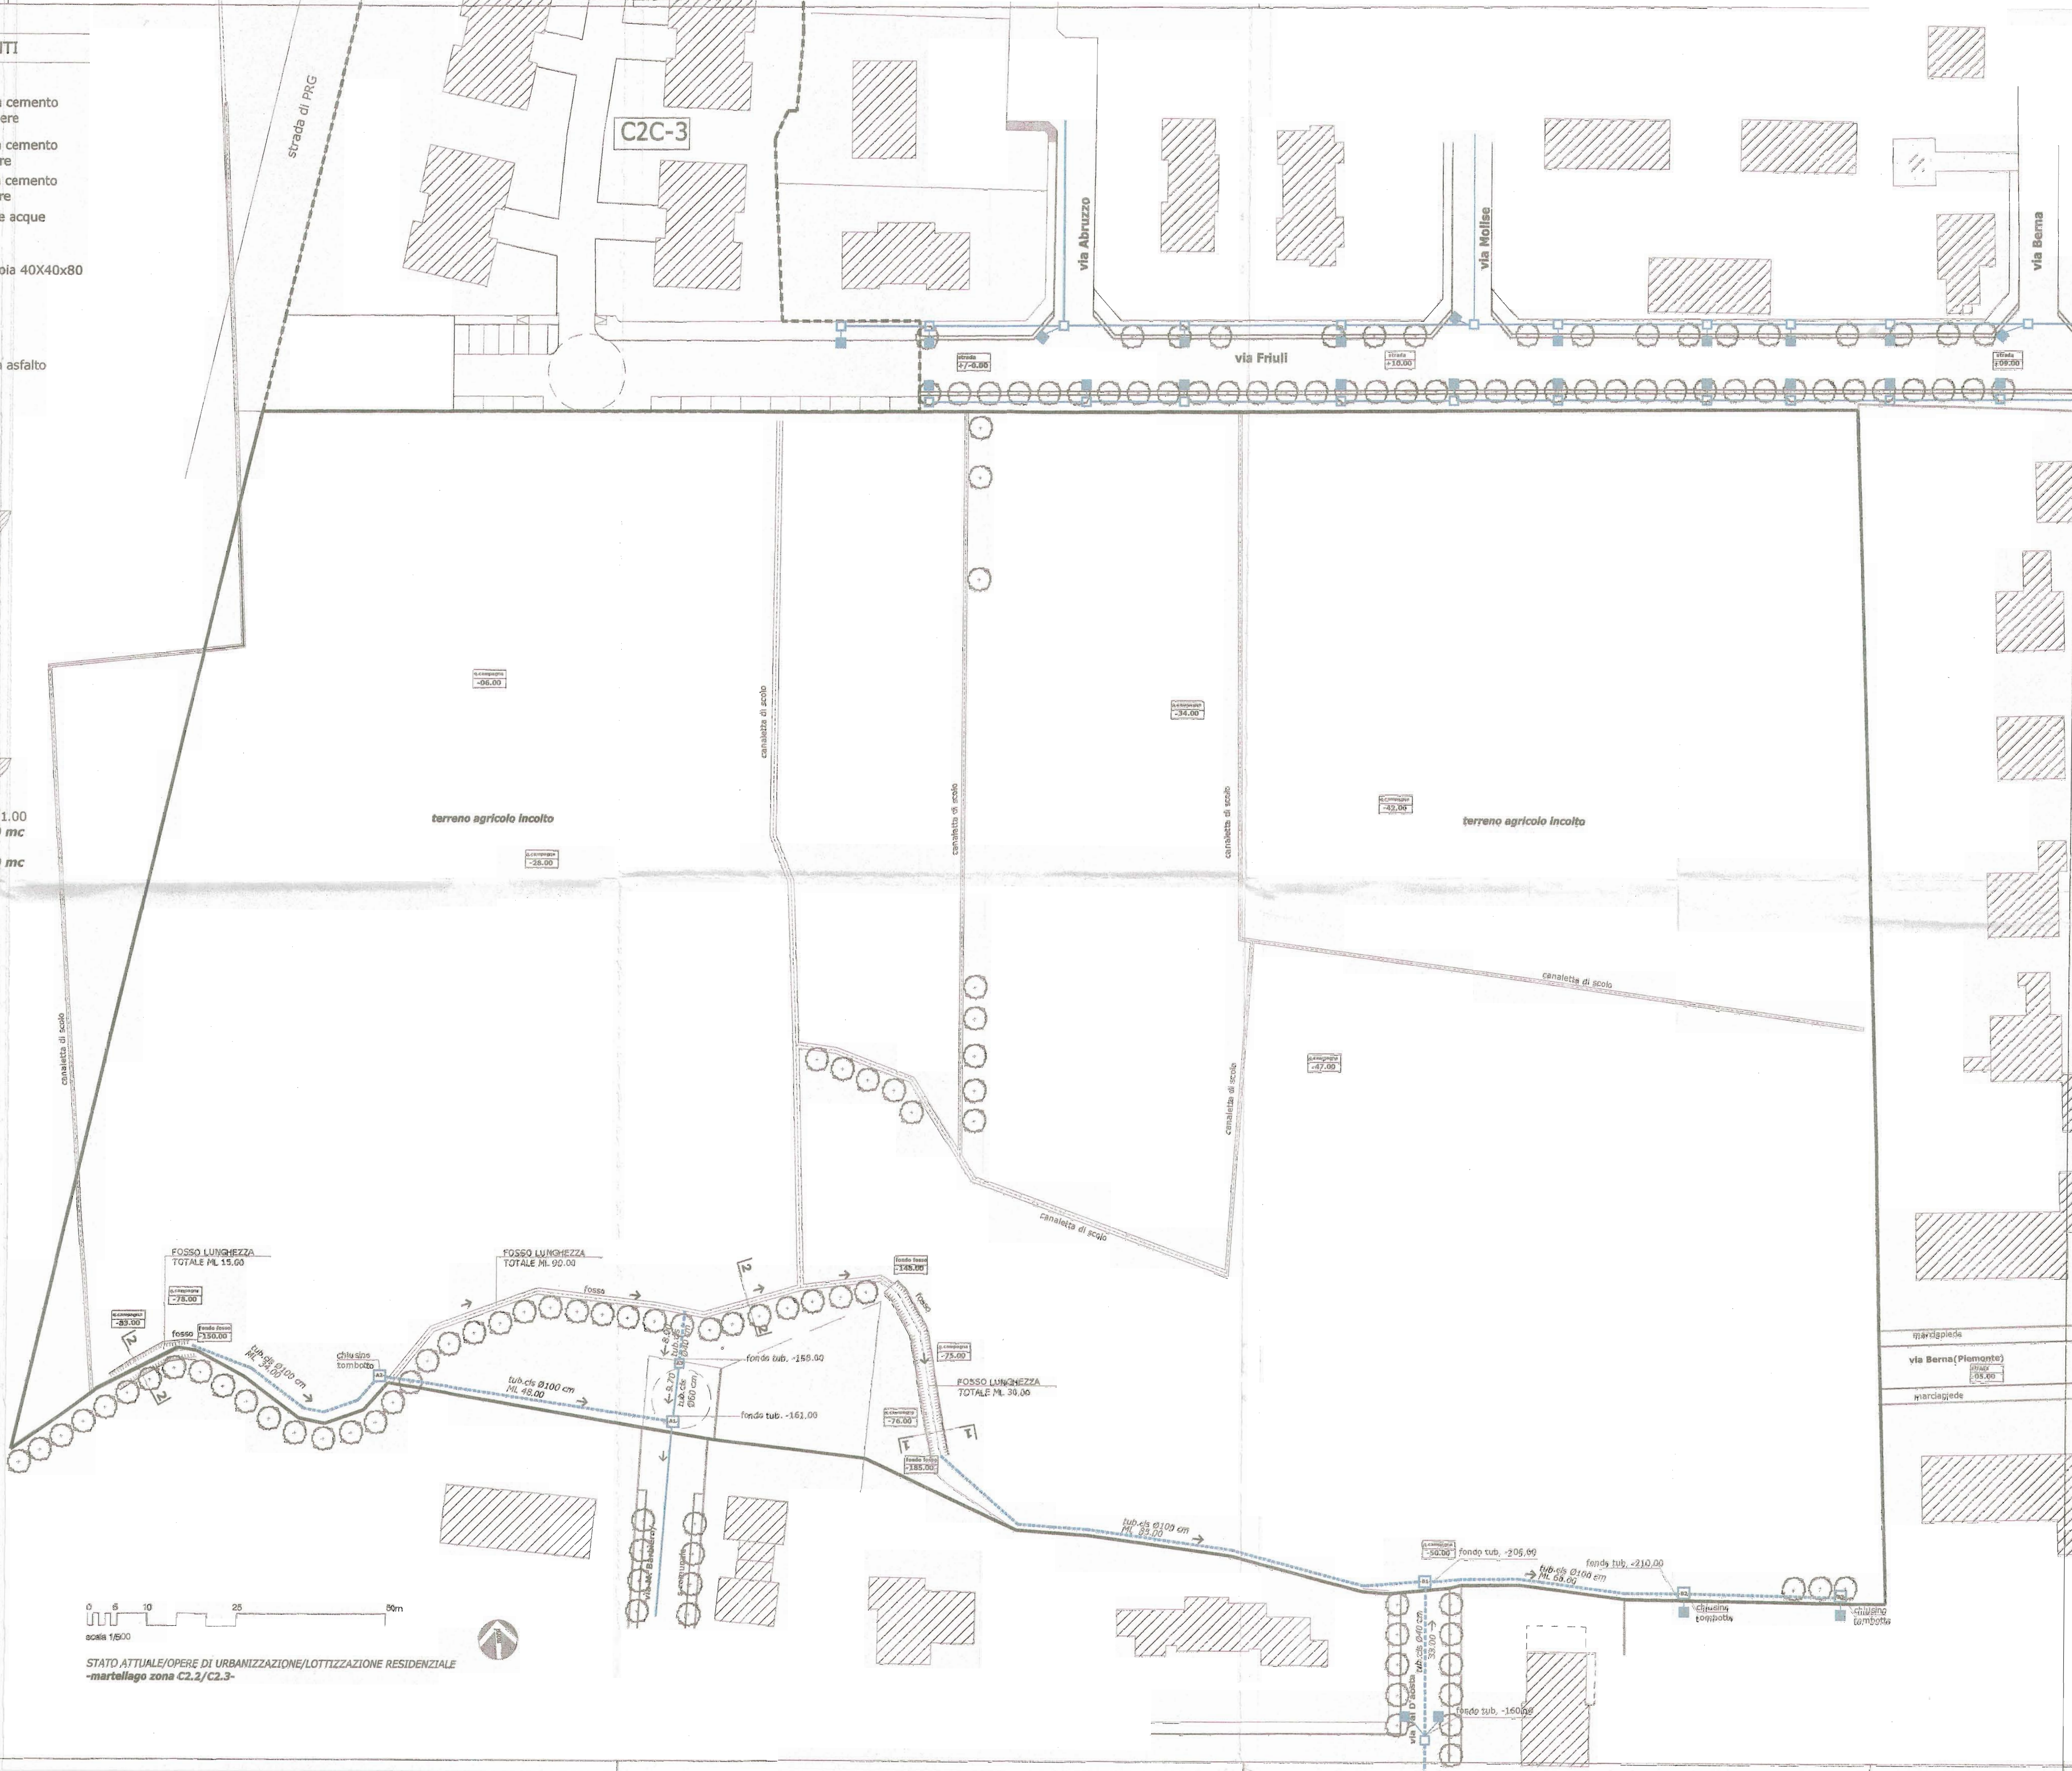

STATO ATTUALE/OPERE DI URBANIZZAZIONE/LOTTIZZAZIONE RESIDENZIALE
-martellago zona C2.2/C2.3-