



ESTRATTO PIANO REGOLATORE COMUNALE
SCALA 1:2000

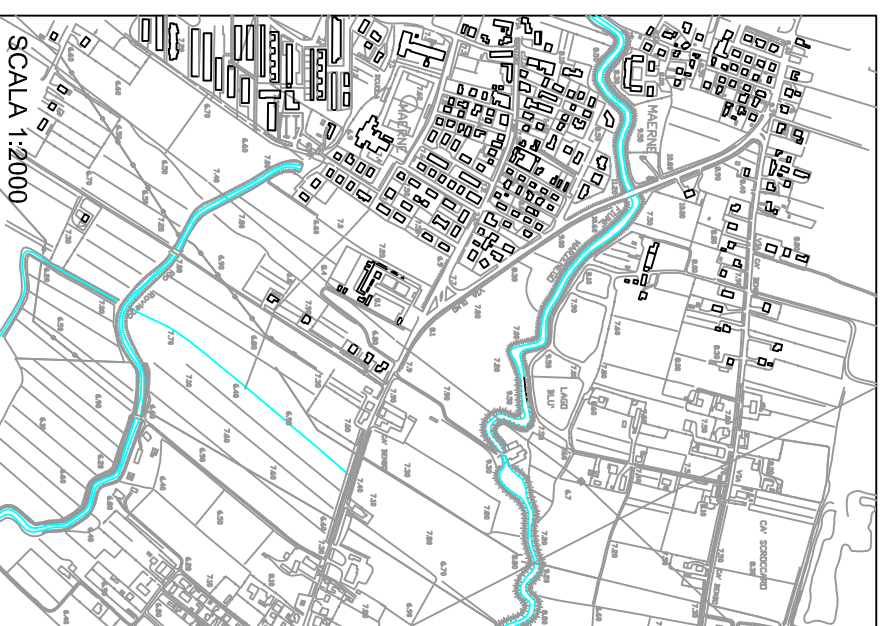

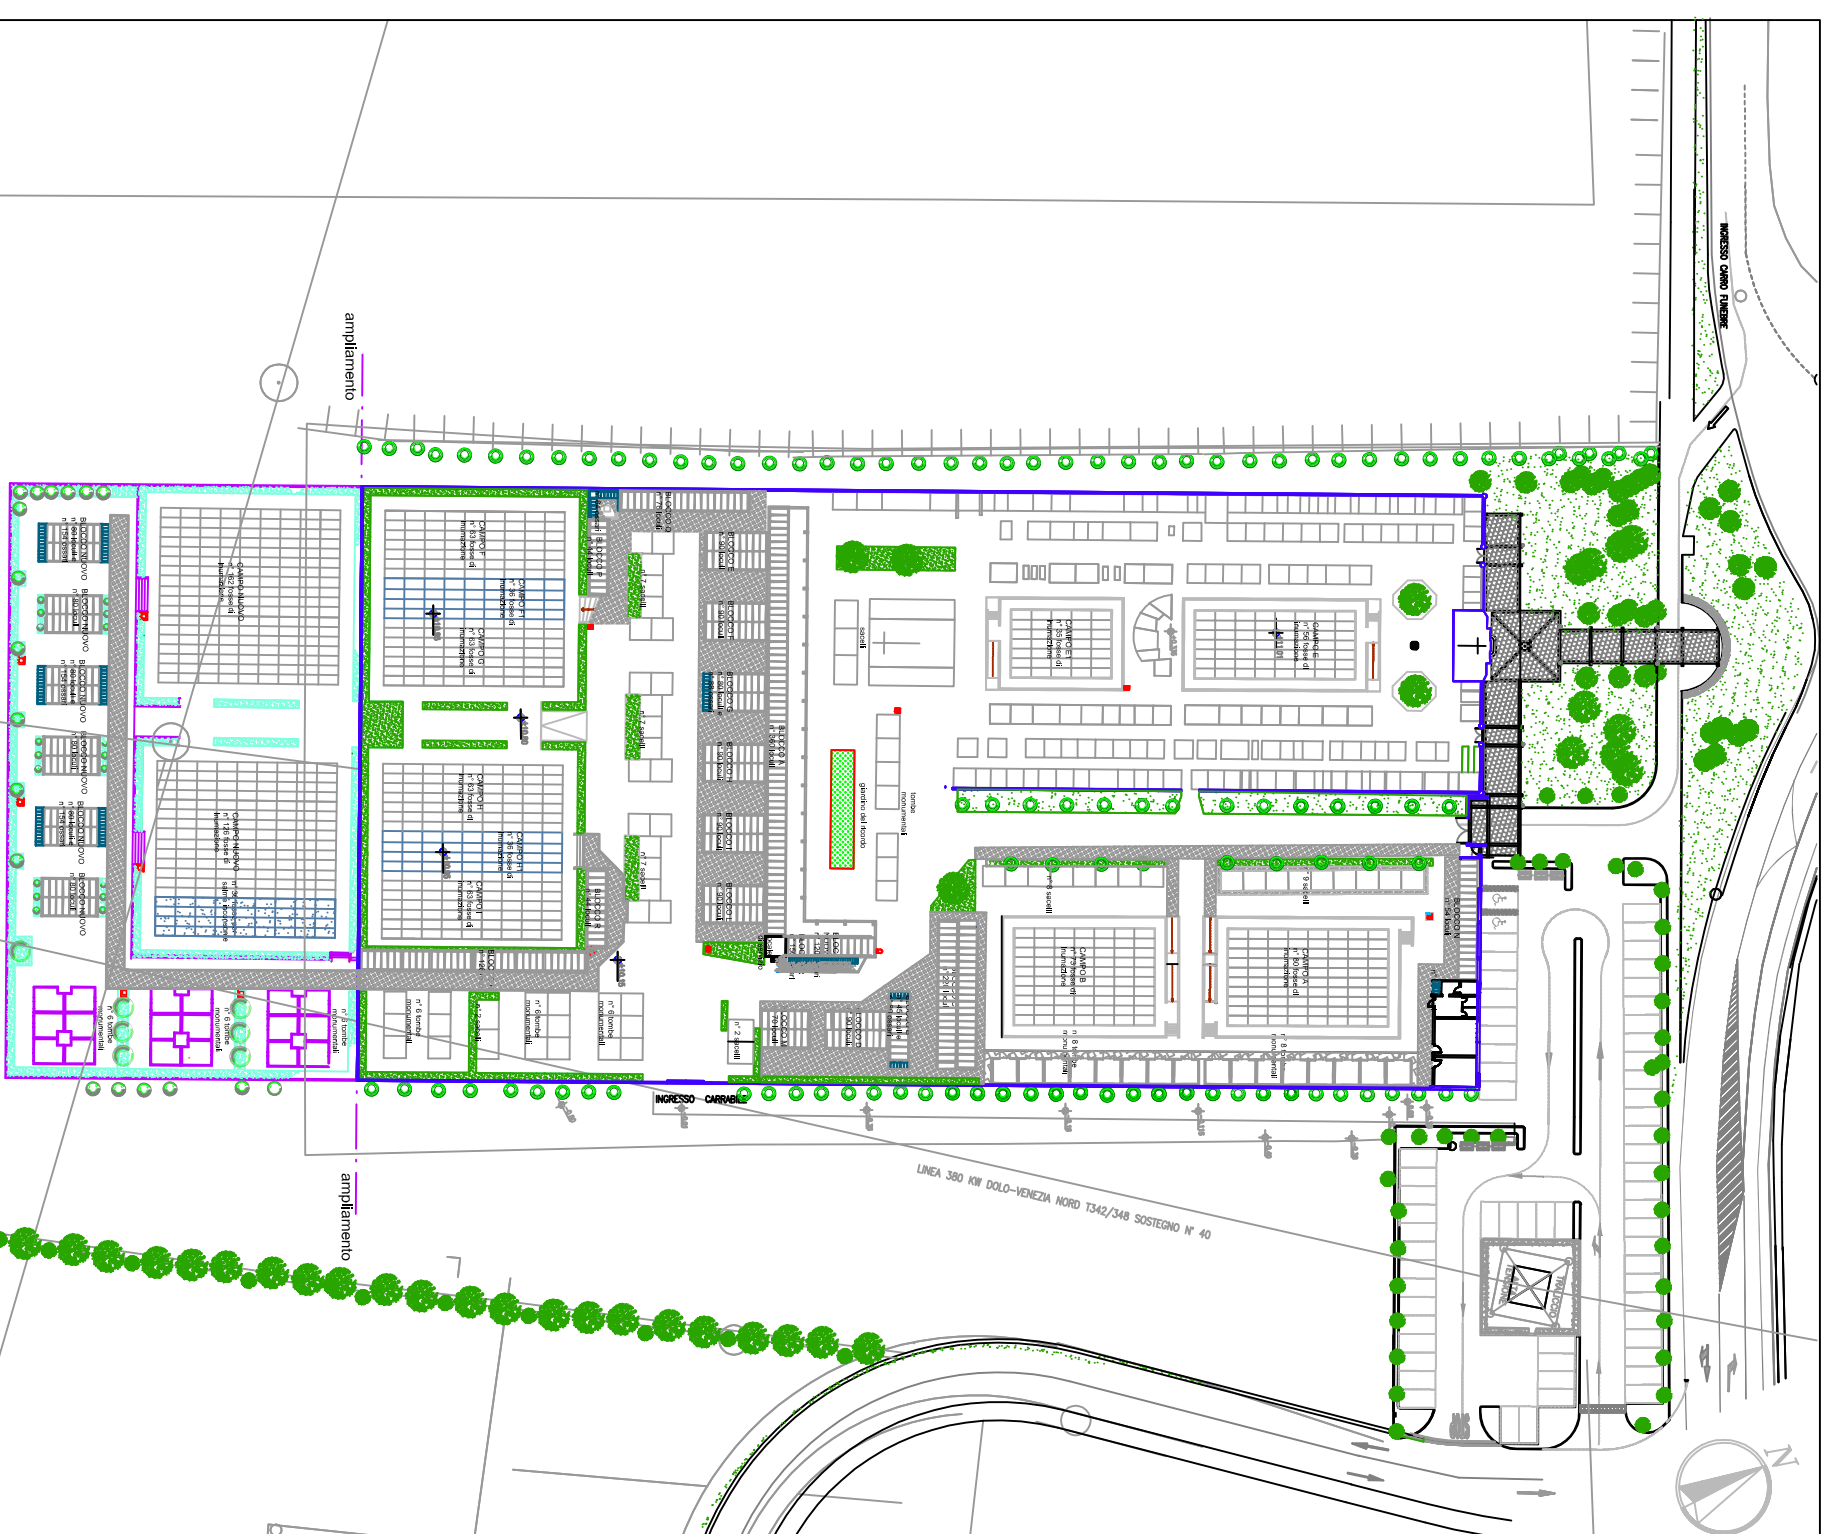



ESTRATTO CARTA TECNICA REGIONALE
SCALA 1:2000



PLANIMETRIA PIANO CIMITERIALE VIGENTE
SCALA 1:500

LEGENDA

-  marciapiede pavimentato
-  pavimentazione esterna
-  fontana

	COMUNE DI MARTELLAGO Città Metropolitana di Venezia	
	CIMITERO DI MAERNE	
AGGIORNAMENTO PIANO CIMITERIALE GIUGNO 2019	scala	
file agg piano 2019.dwg	1:2000 1:500	
estratto piano regolatore generale, estratto carta tecnica regionale e planimetria piano cimiteriale vigente		
Responsabile del Procedimento: Ing. Fabio Callegner		
Progettista: arch. Maria Irene Rudolfi		

tav. 02