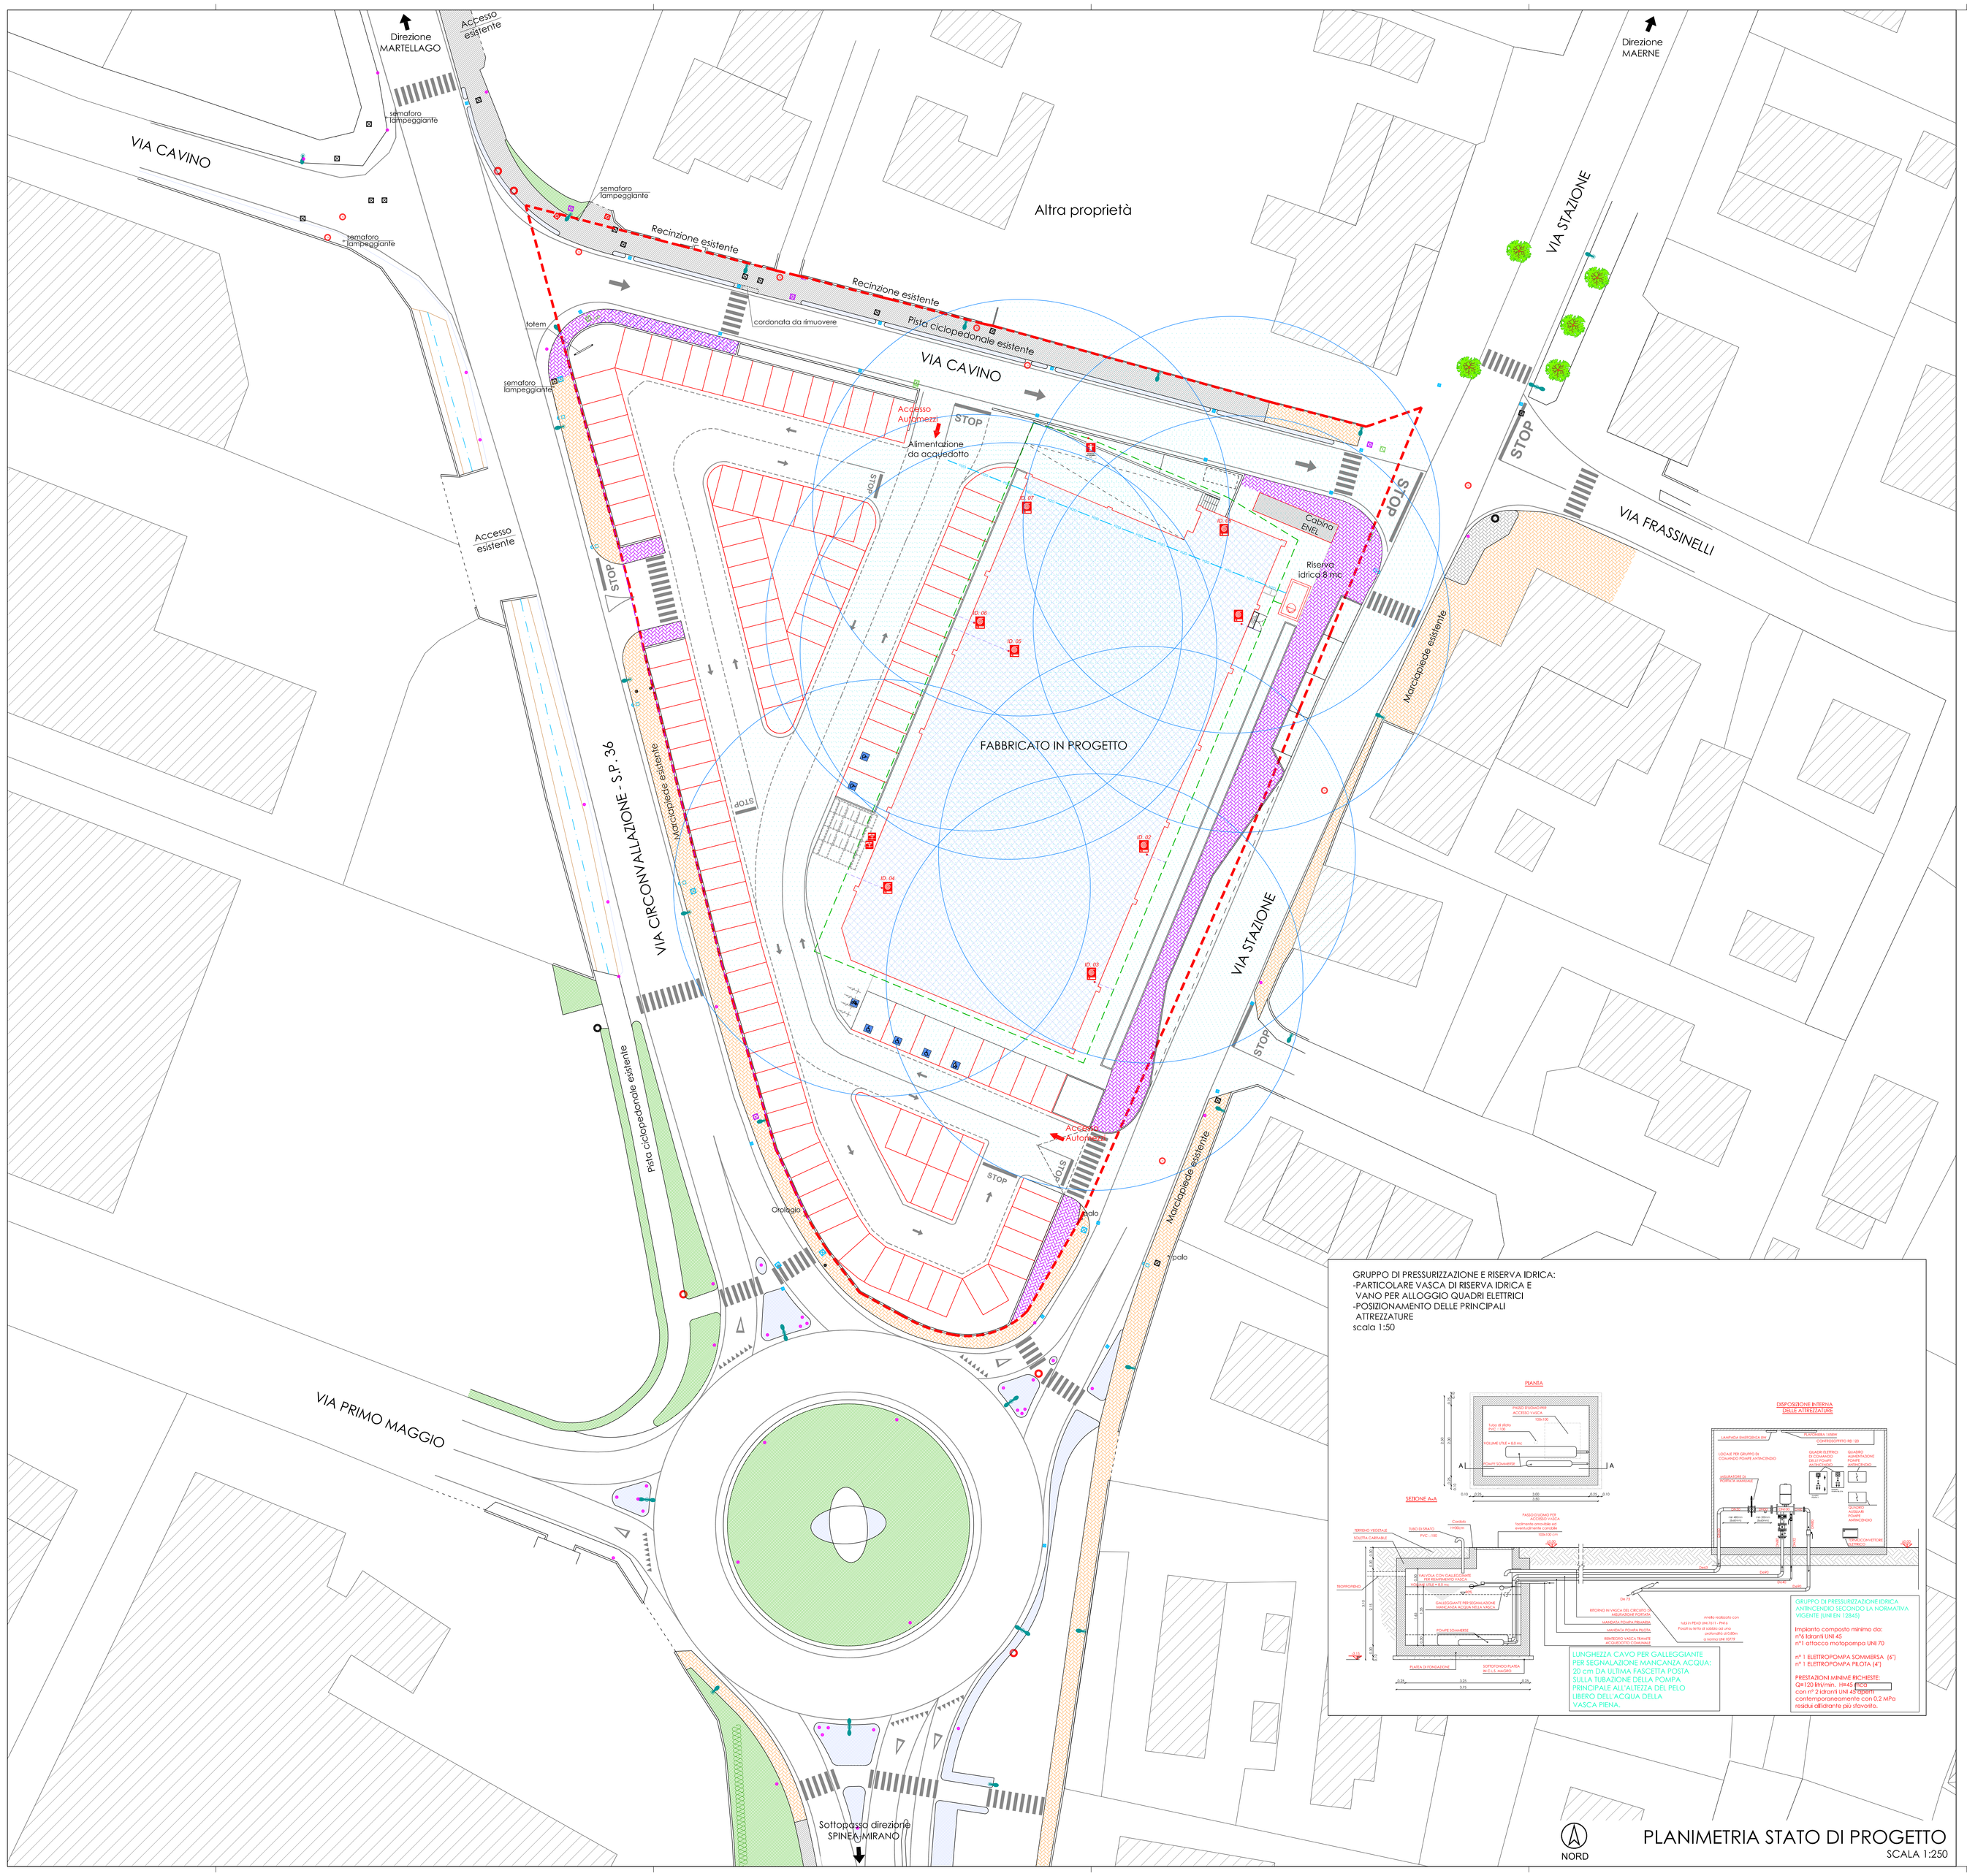

GRUPPO DI PRESSURIZZAZIONE E RISERVA IDRICA:
-PARTICOLARE VASCA DI RISERVA IDRICA E VANO PER ALLOGGIO QUADRI ELETTRICI
-POSIZIONAMENTO DELLE PRINCIPALI ATTREZZATURE
scala 1:50

NORD

PLANIMETRIA STATO DI PROGETTO

SCALA 1:250

LEGENDA

- Perimetrazione Scheda Maerne B.36
- Edifici esistenti
- Edificio ad uso commerciale in progetto
- Marciapiede / pista ciclopedonale in asfalto esistente
- Marciapiede / pista ciclopedonale in betonelle esistente
- Marciapiede in betonelle in progetto
- Aree a verde esistente
- idrante UNI 45
- Tubazione interrata De 75
- Tubazione interrata De 63
- Raggio copertura 20+5

DOTT. ING. DANILO MICHIELETTO
Via Piave, 2 - 30020 Noale (VE)
Tel. 041 5800399 - Fax 041 5817730 - mail: studio@dmichieletto.it
C.F./ACI DN. 6472 2 F904A - P. IVA: 02528860278
Iscritto all'ordine degli ingegneri della Provincia di Venezia al n° 2709

COMUNE DI MARTELLAGO (VE)
Provincia di Venezia

Il proprietario

Ditte: Comune di Martellago (VE) (C.F.: 82003170279)
LIDL ITALIA S.r.l. (C.F.: 02275030233)
in nome e per conto dei Sigg.:
Busatto Agostino (C.F.: BSTGTN33L10651D)
Busatto Anna (C.F.: BSTNNA71S63L736Y)
Busatto Laura (C.F.: BSTLRA66M53L736S)
Busatto Monica (C.F.: BSTMNC76D53L736Q)
Spada Giuseppe (C.F.: SPDGPP40R31G688W)

Progetto:

PIANO DI RECUPERO
SCHEDA MAERNE B.36
REALIZZAZIONE NUOVO FABBRICATO COMMERCIALE
Comune di Martellago Fg. 14 Mapp. 221-460-1347-1723-1724

Il progettista

ELABORATO ARCHITETTONICO

Elaborato:
PLANIMETRIA
STATO DI PROGETTO
ANTINCENDIO
RETE IDRANTI
ACCESSO MEZZI SOCCORSO

Scala: 1:250
File: fatto_progetto.dwg
Data: 10/02/2020
Rif.: 039-2018
Tavola: 05.4

R.	REVISIONE		APPROVAZIONE		R.	REVISIONE		APPROVAZIONE	
00	11/04/2018	L.C.	11/04/2018	D.M.	06	19/04/2019	L.C.	19/04/2019	D.M.
01	27/07/2018	L.C.	27/07/2018	D.M.	06	10/02/2020	L.C.	10/02/2020	D.M.
02	22/10/2018	L.C.	22/10/2018	D.M.					
03	11/02/2019	L.C.	11/02/2019	D.M.					

Il presente disegno è di proprietà dello Studio Michieletto. Senza timbro e firma in originale non potrà essere utilizzato per la costruzione dell'oggetto rappresentato, né verrà comunicato a terzi o riprodotto. Lo Studio proprietario tutela i propri diritti a rigore di Legge.