




— Superfici di Inviluppo
 — Contorni Fogli Castelli
 — Contorni Comunali
 — Contorni Aeroportuali

Coordinate ARP 45° 30' 19" N - 012° 21' 07" E
 Codice ICAO 4 E

RWY	TORA	TODA	ASDA	LDA
04L	2780	3140	2780	2888
22R	2780	2980	2780	2780
04R	3300	3520	3300	3300
22L	3300	3520	3300	3300

THR	H soglia	RWY	TIPO DI OPERAZIONI
04L	2,07	04L	strum. non di precisione
22R	1,85	22R	strum. non di precisione
04R	2,10	04R	strum. di precisione CAT III
22L	2,07	22L	strum. non di precisione

SCALA 1:25.000

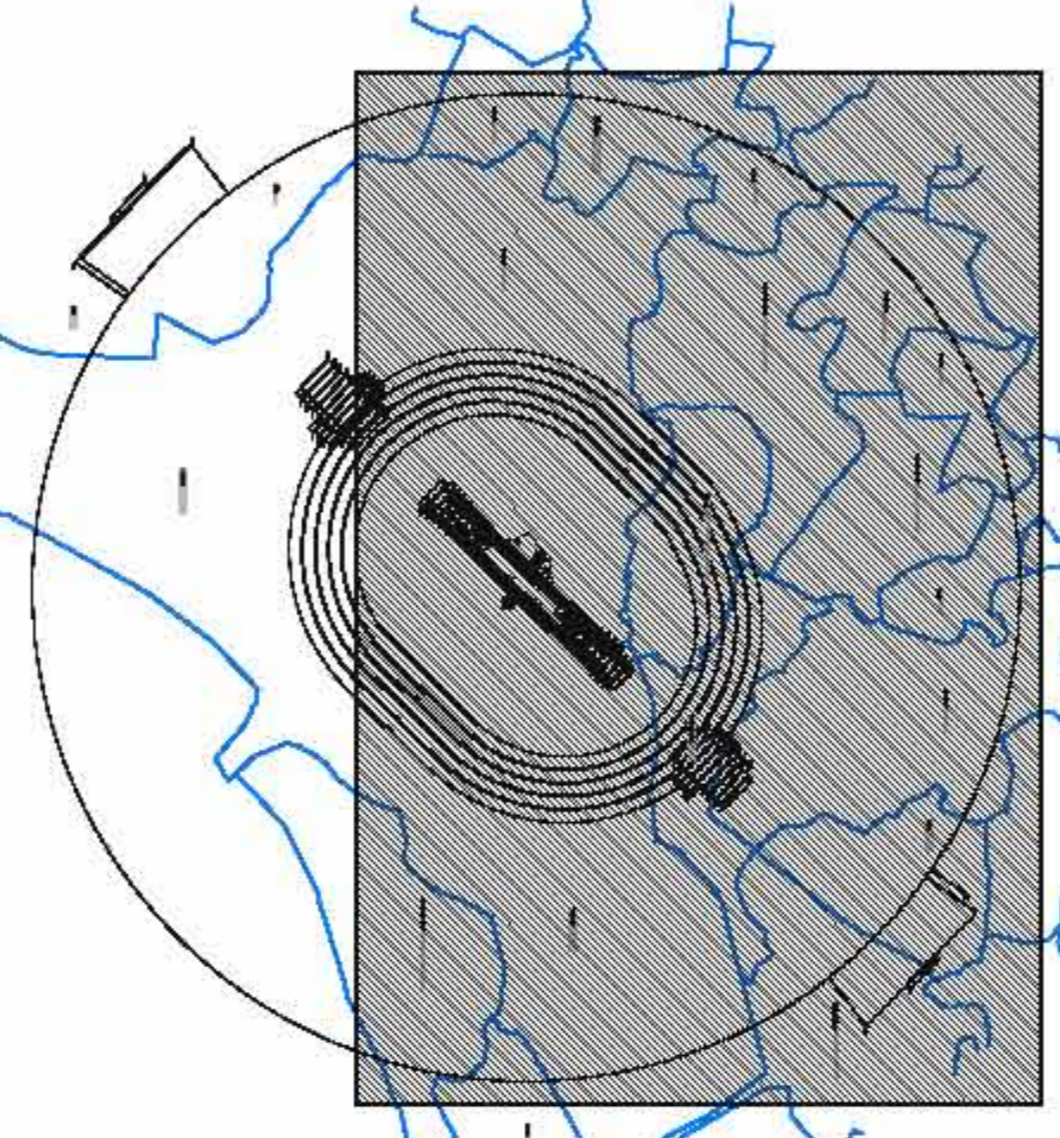

ENTE NAZIONALE PER L'AVIAZIONE CIVILE

AEROPORTO DI VENEZIA "MARCOS POLO"

MAPPE DI VINCOLO
 LIMITAZIONI RELATIVE AGLI OSTACOLI ED AI PERICOLI PER LA
 NAVIGAZIONE AEREA (Art. 707 comma 1,3,3,4 Codice delle Navigazione)

SAVE SpA - Aeroporto di Venezia Marco Polo
 Via G. Galilei, 30/1
 30173 Venezia-Venezia (Ve)
 Tel. (+39) 041 2308111
 Fax (+39) 041 2308200
 Email: info@save.aero.it
 P.IVA 12438600271

Progettista incaricato
ONE WORKS Arch. G. De Carli

Posi Holder della Progettazione
Ing. Franco Dal Poz

PLANIOMETRIA CATASTRALE CON
 SUPERFICI DI INVILUPPO I/2

TAV. N° PC-01-1.1
 SCALA 1:25000

Data di redazione: **Novembre 2011, rev. 00**

APPROVAZIONE ENAC
 DISPOSITIVO APPROVATTO
 n.01210/FINM del 01/12/2011

DIREZIONE OPERATIVA:
 IL DIRETTORE
 Ing. Franco Conte

