



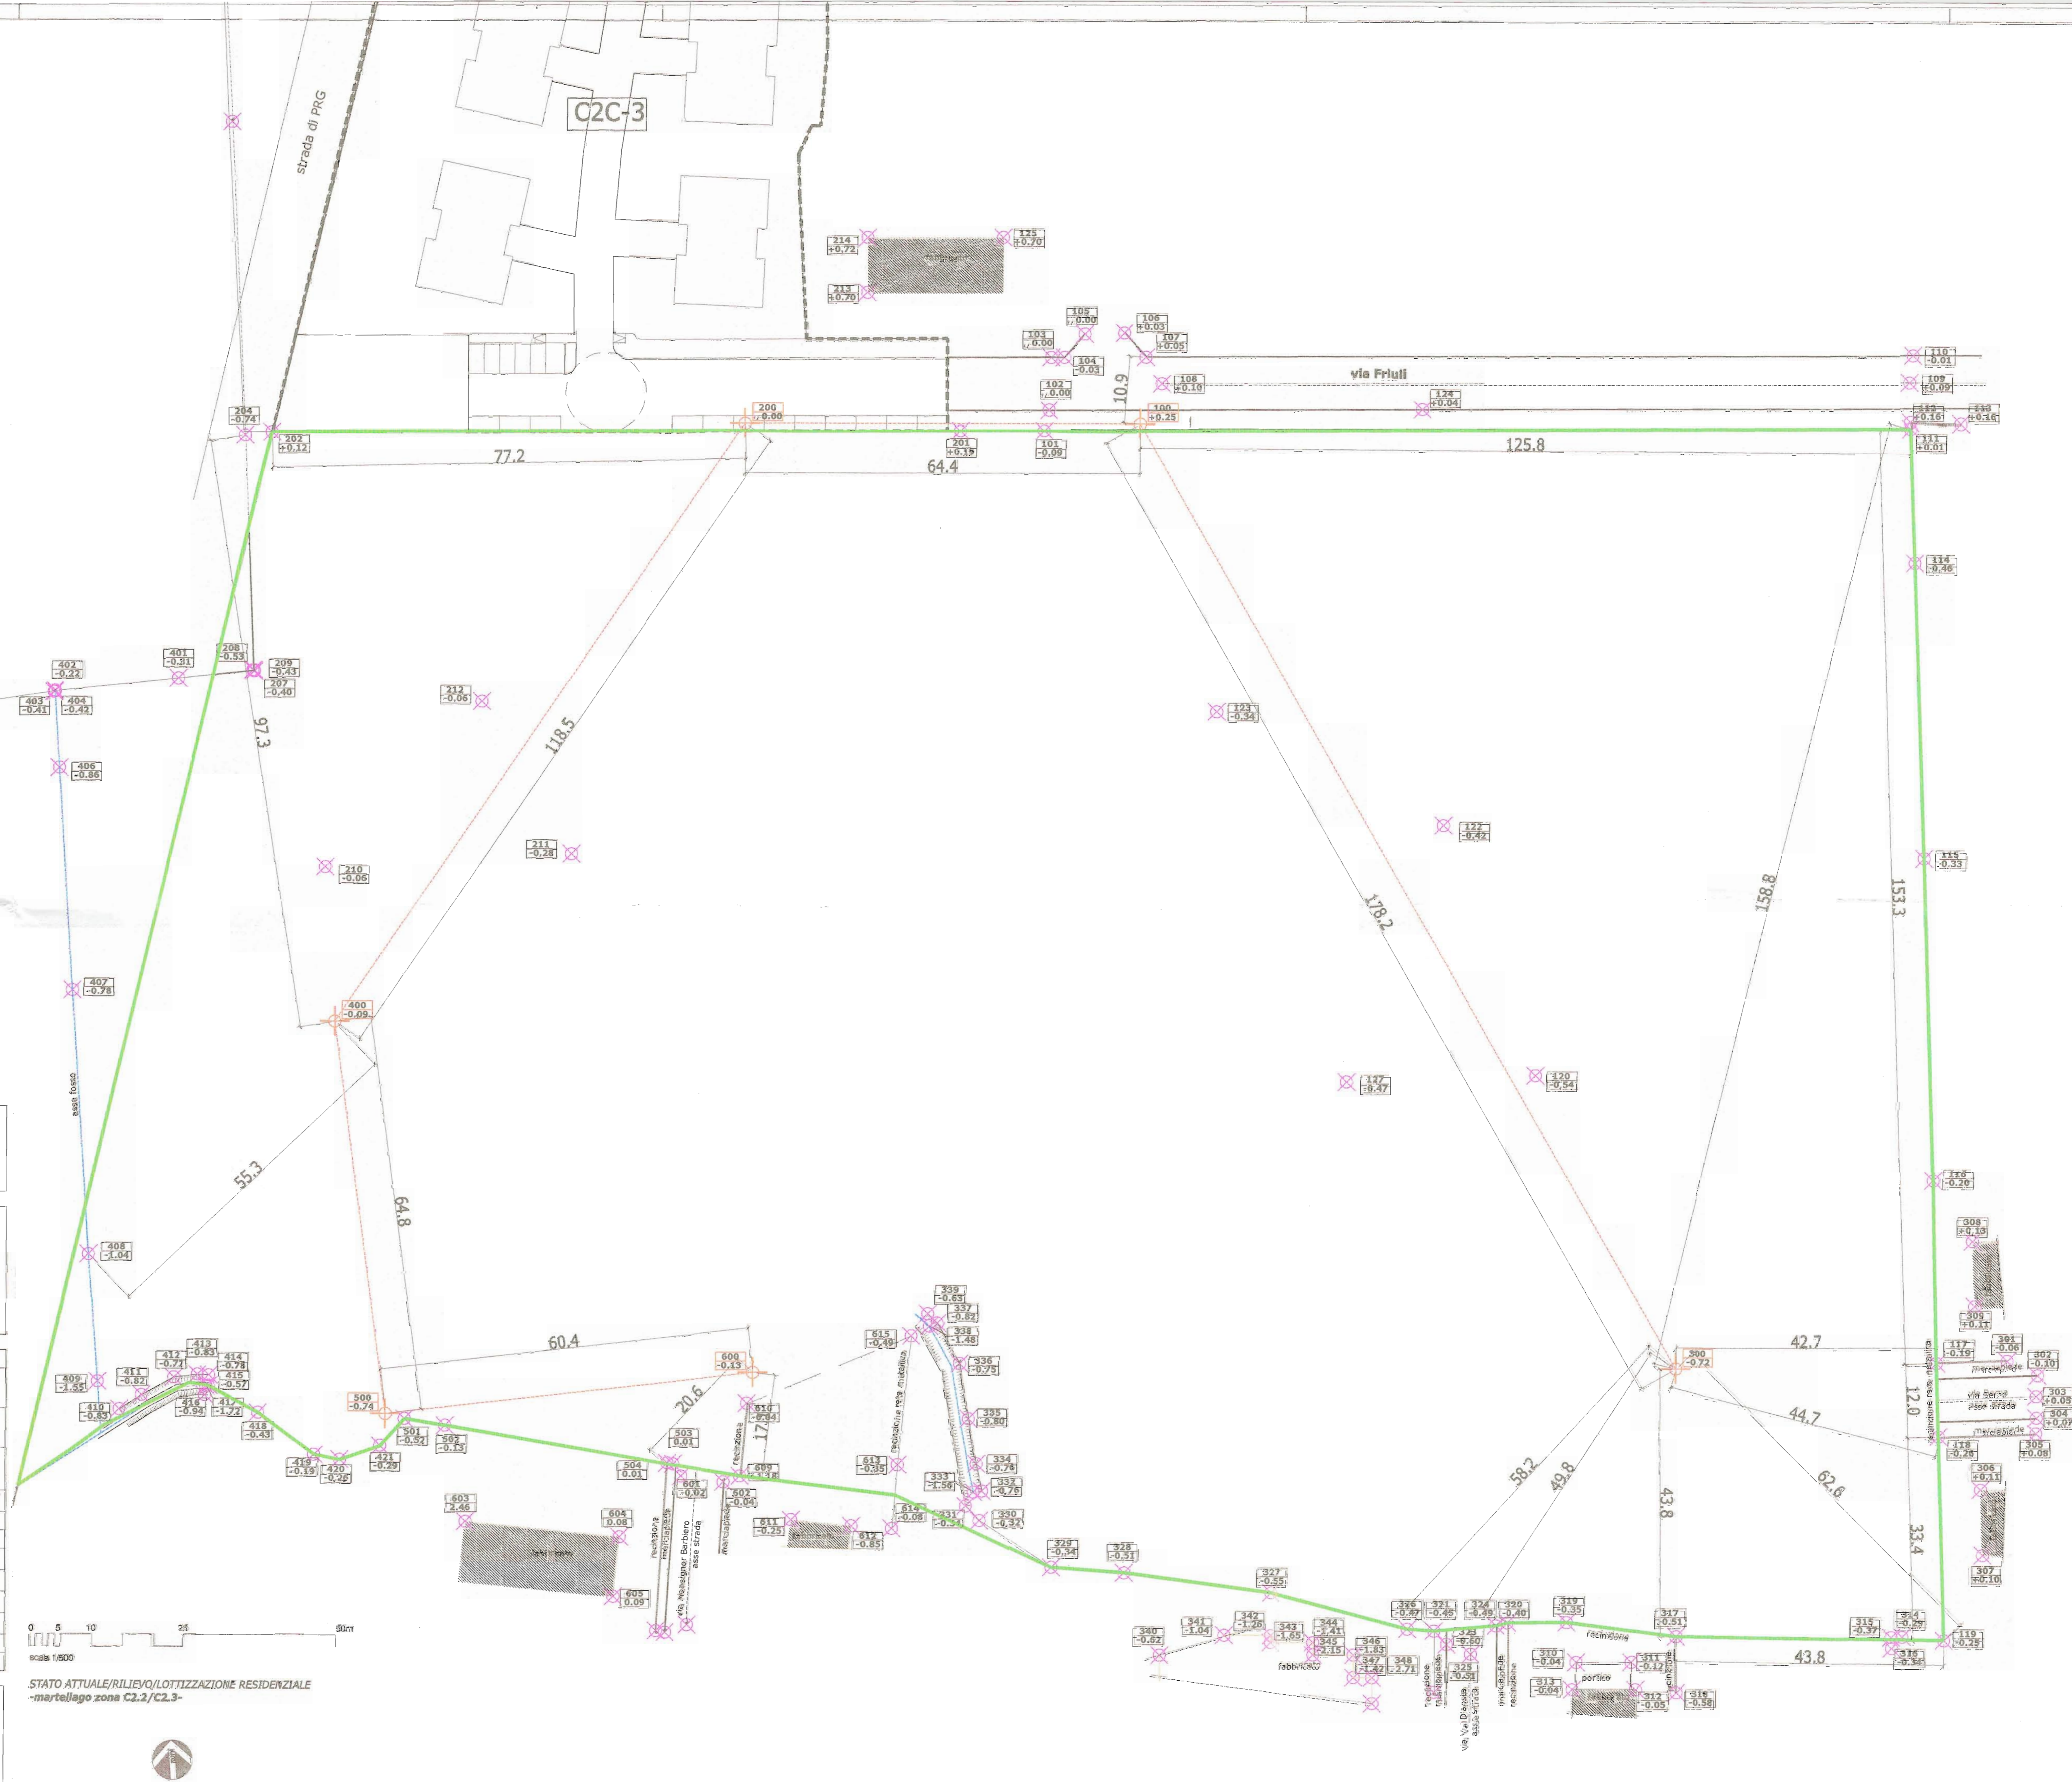


LEGENDA

-  limite intervento lottizzazione
-  asse fosso
-  stazione
-  punto topografico



COMUNE DI MARTELLAGO
 Adottato con Delibera di G.C. N. 81 del 18/03/2013
 IL FUNZIONARIO / IL SEGRETARIO
 Il Responsabile del Settore
 Assetto del Territorio
 Arch. Nadia Rossato


Comando di...
 Protocollo N° 29491 del 30/07/2007
 Tit. Classe Fasc. UOR

COMUNE MARTELLAGO-VE-			
VIA Friuli/Aosta	ZONA C2.2/C2.3	FOGLIO 6	DATA luglio 2007

PROGETTO PdL/ LOTTIZZAZIONE RESIDENZIALE "AOSTA"	FILE Mart.-adl aosta-02-A rilievo top.-lug07	SCALA 1/500	TAVOLA 02/A
--	---	-----------------------	-----------------------

DITTA	MAPPALI	Immobiliare Selene s.a.s.
1. IMM.RE SELENE sas	243/214/004/802 quota 1/3 48/49/539/798	FIRMA Casarin Danilo Via Bramante, 7 I. 0422 - 085196 0675 224918/042255
2. RUBINO COSTRUZIONI srl	quota 1/3 48/49/539/798	"RUBINO COSTRUZIONI S.R.L." Via De... S... Part. IVA C.F. 02053700281
3. NUOVA ERA srl	quota 1/3 48/49/539/798	NUOVA ERA S.R.L. Viale della Vittoria, 14/B MONTEBELLUNA (TV) P. IVA: 02192210287
4. MICHIELETTO GIUSEPPE MICHIELETTO MAURO IMM.RE MARGHERITA	1329 PORZ.	<i>Michele Casarin</i> <i>Daniela Rossato</i>
5. CESTARO ALBA	1060 PORZ.	
6. LARGAIOLLI VITTORIA	757 PORZ.	
7. COMUNE DI MARTELLAGO	65	
8. RIZZANTE GRAZIELLA VANZETTO ANNALISA VANZETTO ORLANDO	1384 PORZ.	

PROGETTISTA

 STUDIO DI INGEGNERIA CIVILE **CASARIN ING. DANILO**
 VIA PASTRELLIO 7 - 31058 ZERO BRANCO (TV)
 tel. 0422/485197 fax: 0422/485196 E-mail: d.casarin@libero.it

STATO ATTUALE/RILIEVO/LOTTIZZAZIONE RESIDENZIALE
 -martellago zona C2.2/C2.3-