


CALCOLO SUPERFICI, VOLUMI E INDIVIDUAZIONI DESTINAZIONI D'USO STATO ATTUALE



FABBRICATO PRINCIPALE -A'- RESIDENZIALE ED ARTIGIANALE

| FABBRICATO A' | | | |
|------------------------------|--------------|-----------------|-----------|
| DESTINAZIONE D'USO | TIPO | Superficie (mq) | VOL. (mc) |

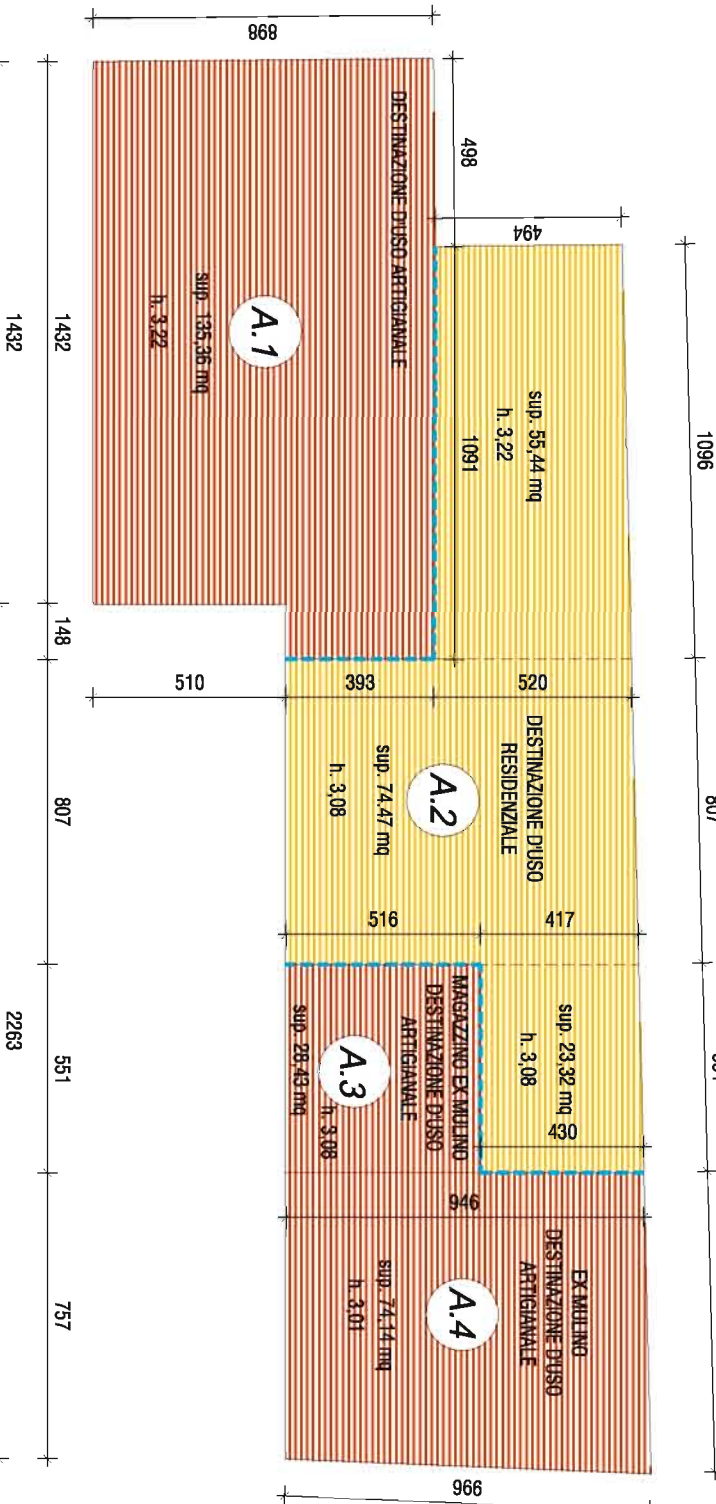



FABBRICATO MINORE -B'- MAGAZZINI AGRICOLI ED ARTIGIANALI

| FABBRICATO B' | | | |
|---------------------|--------------|-----------------|-----------|
| DESTINAZIONE D'USO | TIPO | Superficie (mq) | VOL. (mc) |

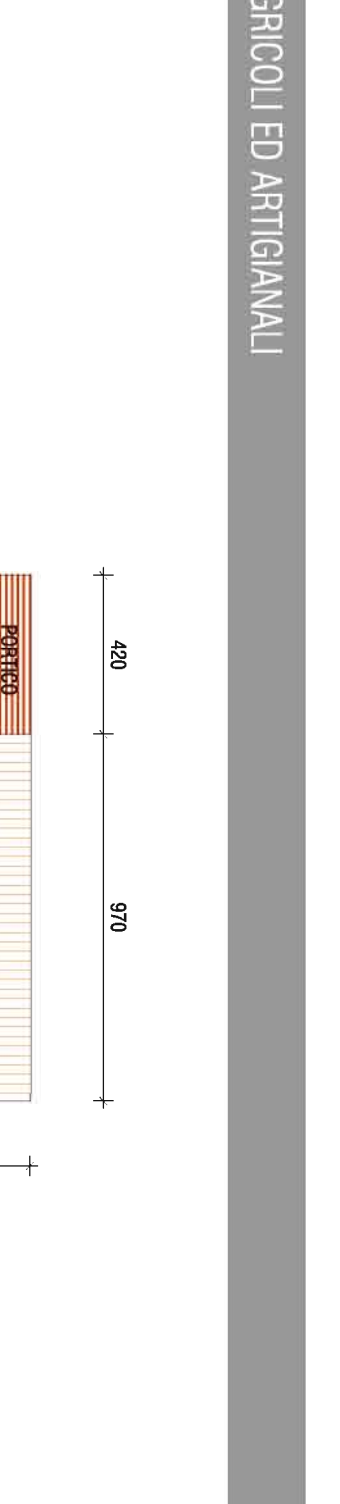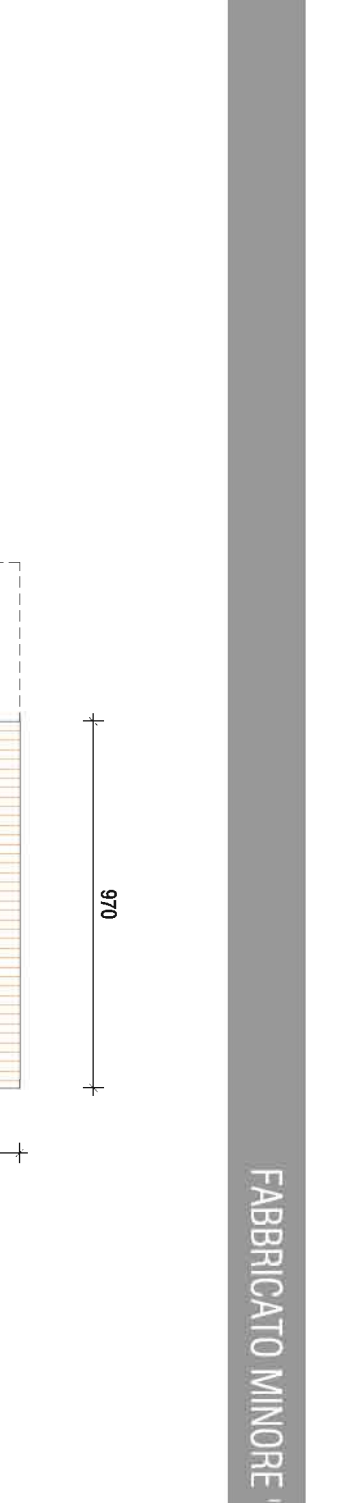


CALCOLO SUPERFICI, VOLUMI E INDIVIDUAZIONI DESTINAZIONI D'USO DI PROGETTO - FABBRICATO PRINCIPALE A

| FABBRICATO A' | | | |
|------------------------------|--------------|-----------------|-----------|
| DESTINAZIONE D'USO | TIPO | Superficie (mq) | VOL. (mc) |

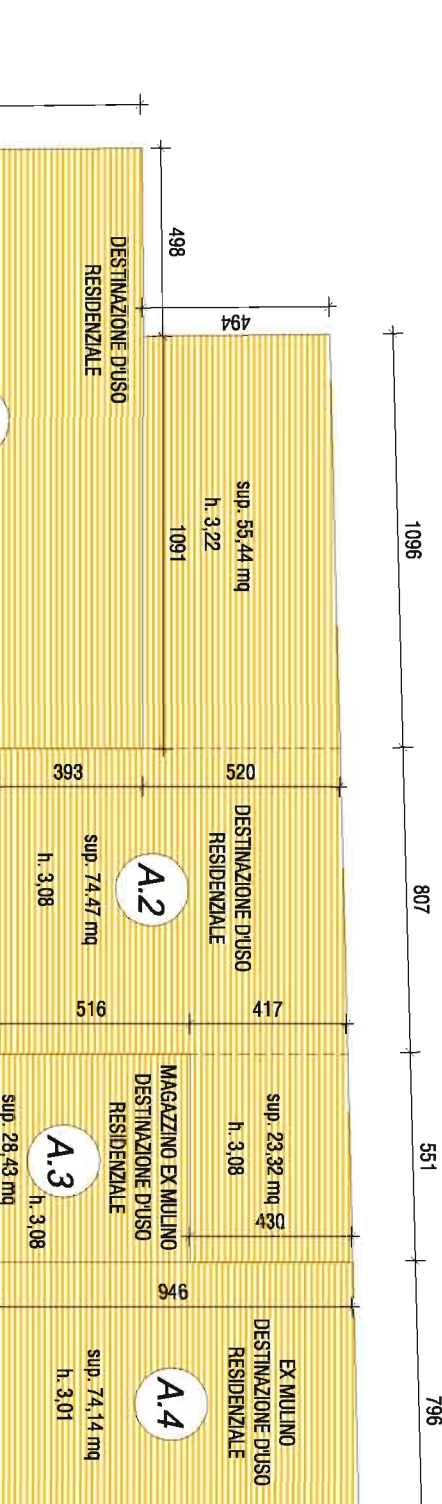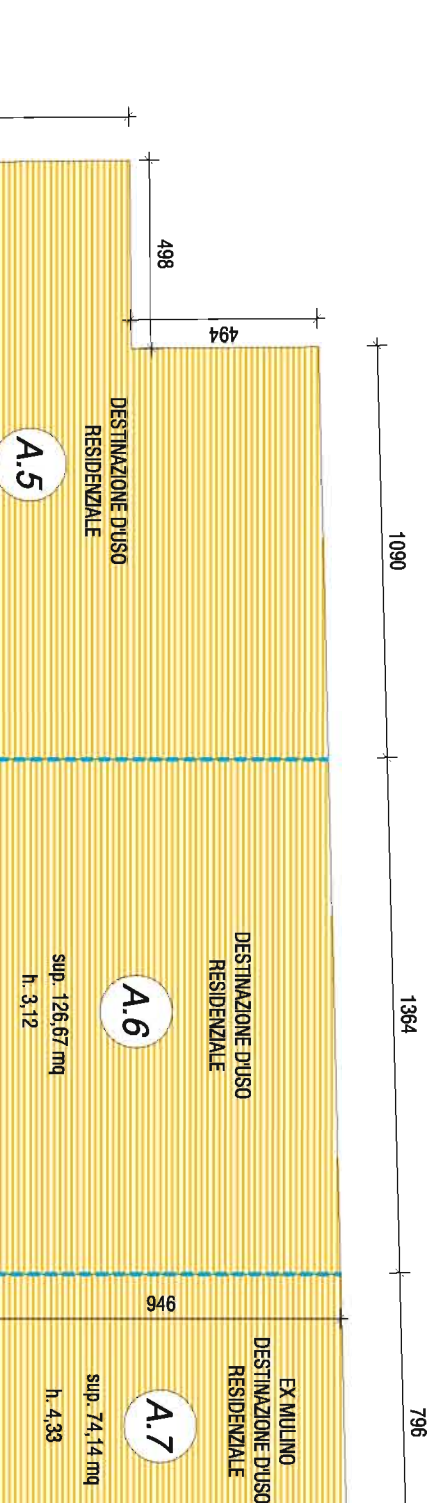

PLANIMETRIA SCOPERTO STATO DI PROGETTO

Scala 1:500

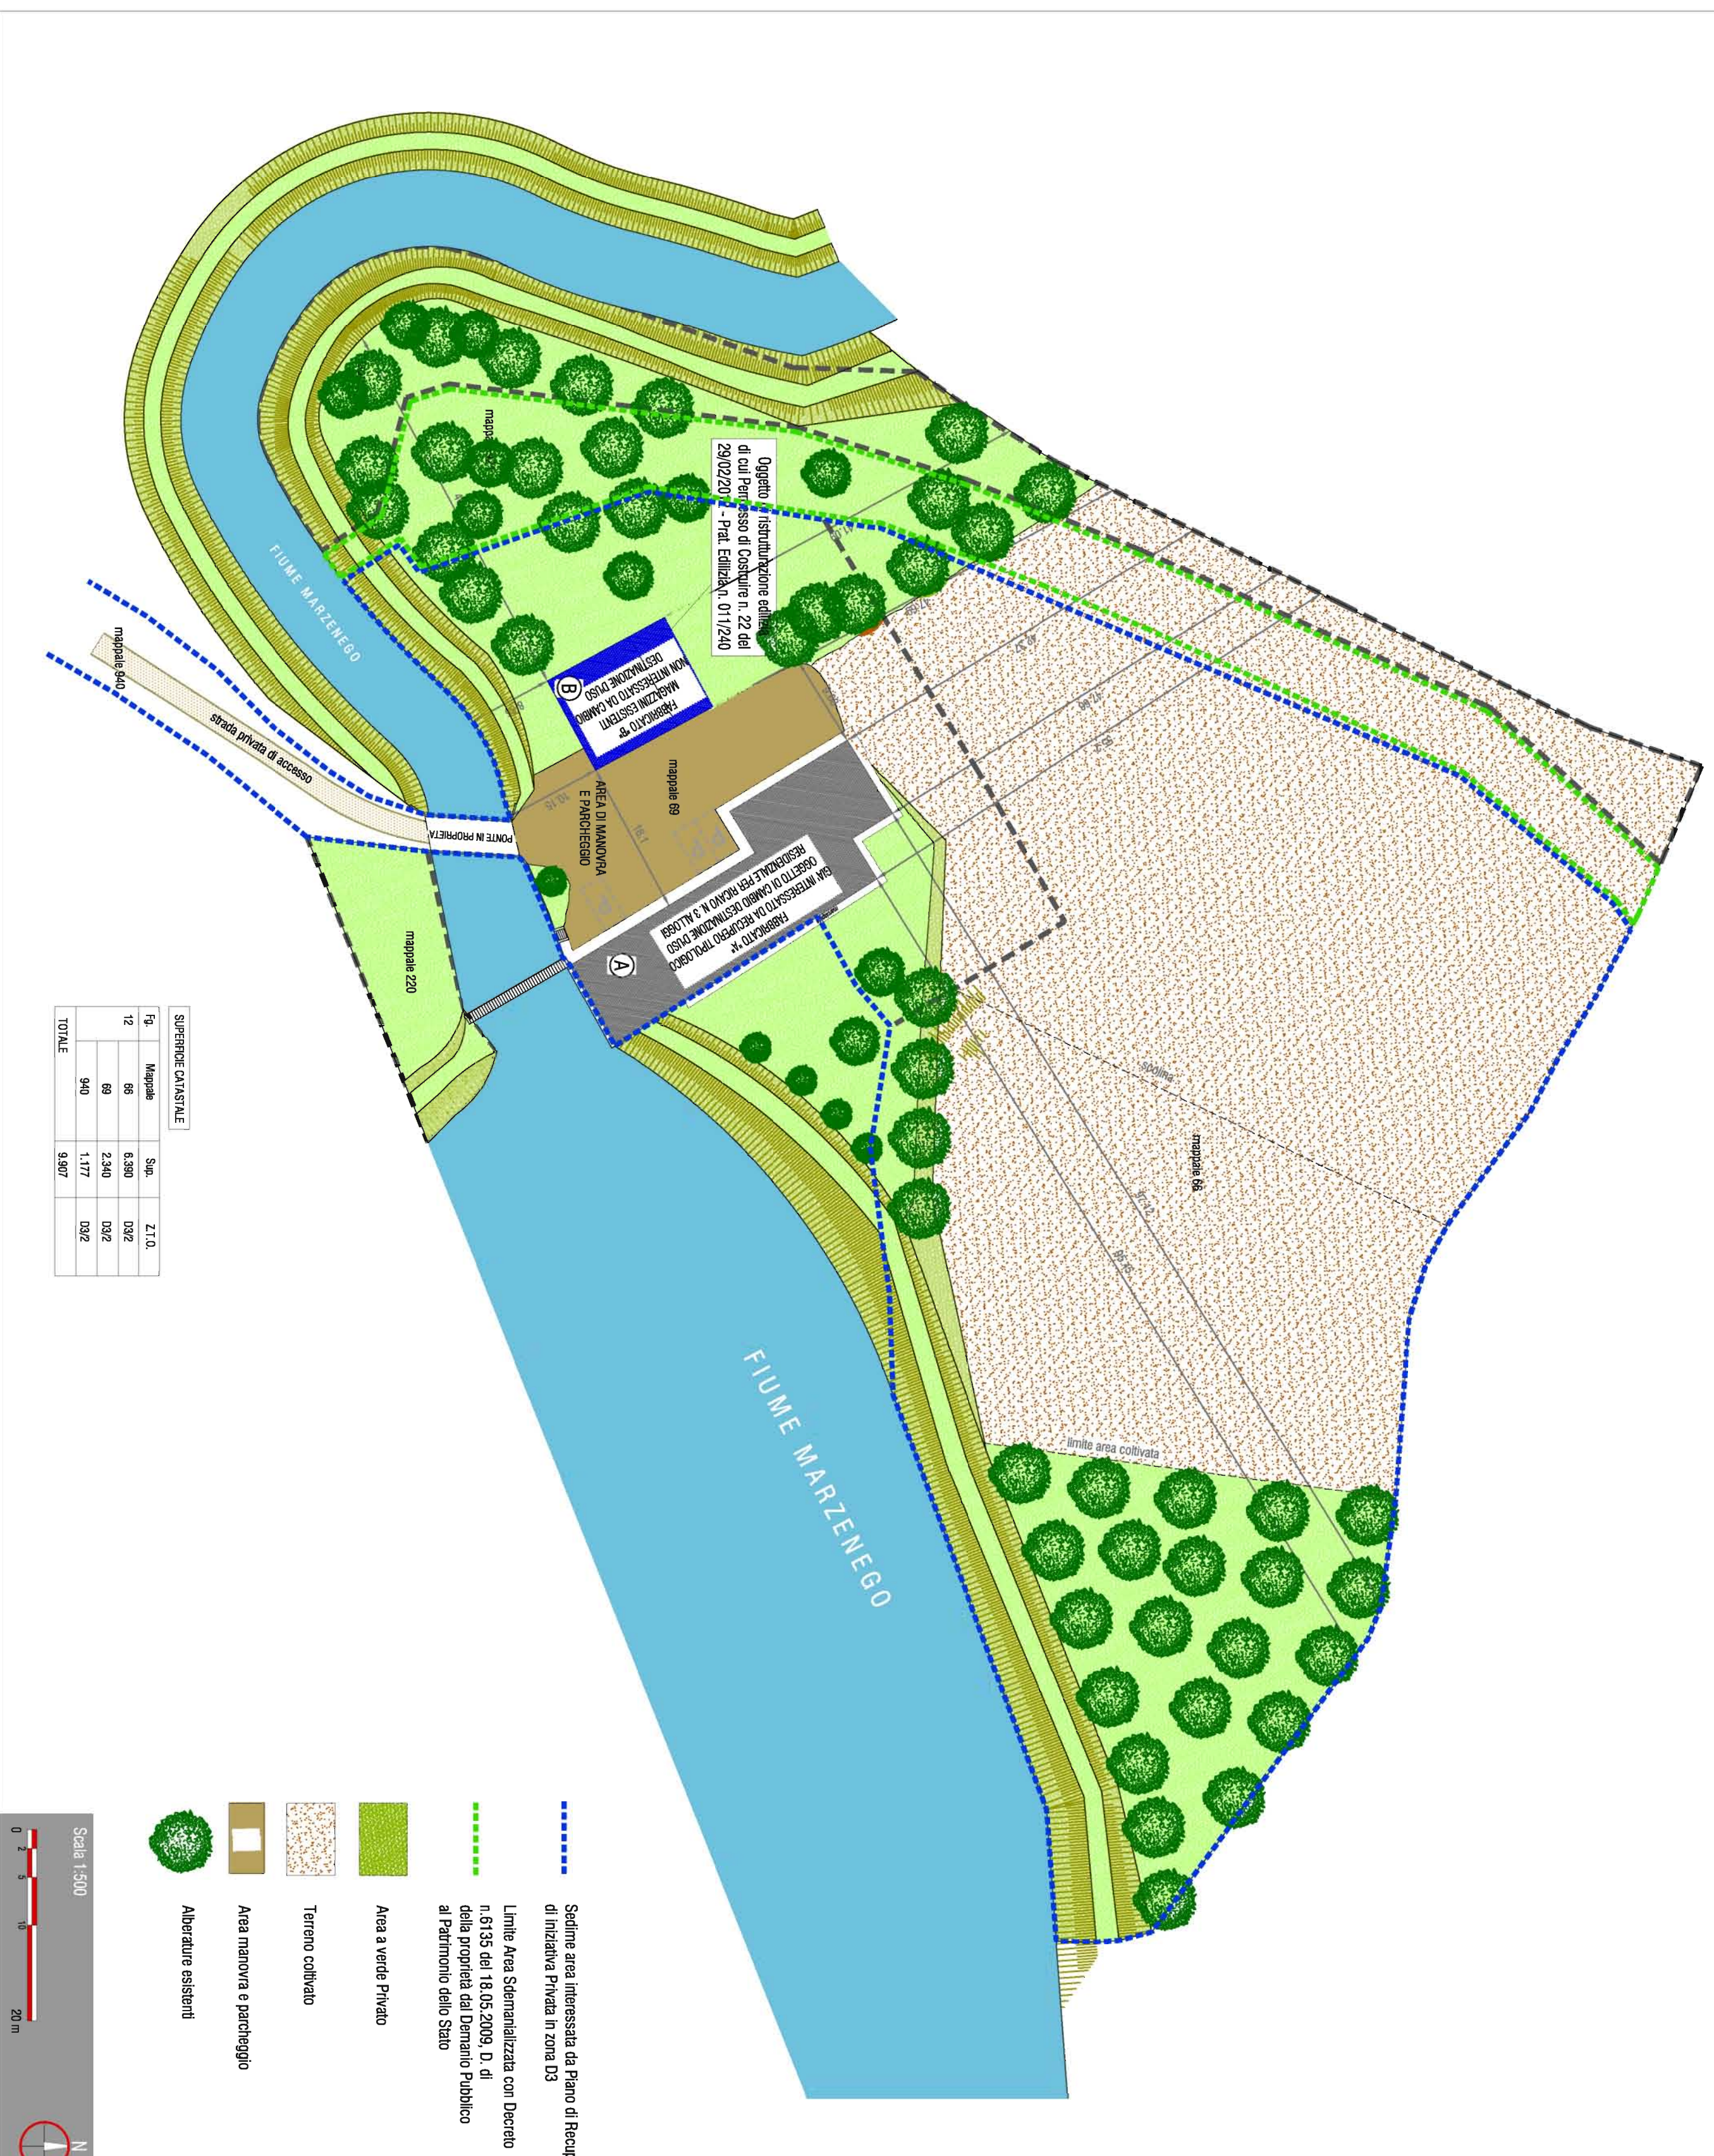




Scala 1:500

sinergo Sinergo SpA - Via S. Felice 10 - 30030 - Marostica (VI) - Italia



Committente Muffato Giovanni - Muffato Paolo

Progettista arch. Alberto Mallo



1000 PRG 04 TAV 01

11/04/2013 - modifica destinazione sottoposto B
01/03/2012 - prima istanza
04/04/2011 - deposito istanza

19/01/2013 - prima istanza
19/01/2013 - prima istanza
