


LOTTE PRIVATI									
lotto n°/topologia	va. altezza	va. volume di progetto	piano interrato	piano terra	1° piano	2° piano	3° piano	4° piano	
01 MONOFAMILIARE	506.00	6.5	500.00	n°1 garage zona giorno	zona notte	scottolato			
02 MONOFAMILIARE	506.00	6.5	500.00	n°1 garage zona giorno	zona notte	scottolato			
03 MONOFAMILIARE	506.00	6.5	500.00	n°1 garage zona giorno	zona notte	scottolato			
04 BLOCCO 6 APP TI	210.70	6.5	1200.00	n°5 garage n°3 app.1	n°3 app.1	scottolato			
05 BLOCCO 6 APP TI	209.55	6.5	1200.00	n°5 garage n°3 app.1	n°3 app.1	scottolato			
06 BLOCCO 6 APP TI	209.55	6.5	1200.00	n°5 garage n°3 app.1	n°3 app.1	scottolato			
07 BIFAMILIARE	576.00	6.5	823.12	n°2 garage zona giorno	zona notte	scottolato			
08 BIFAMILIARE	576.00	6.5	823.12	n°2 garage zona giorno	zona notte	scottolato			
09 BIFAMILIARE	603.00	6.5	823.12	n°2 garage zona giorno	zona notte	scottolato			
10 BIFAMILIARE	601.85	6.5	823.12	n°2 garage zona giorno	zona notte	scottolato			
11 TRIFAMILIARE	726.00	6.5	1163.22	n°3 garage zona giorno	zona notte	scottolato			
12 BIFAMILIARE	528.00	6.5	780.00	n°2 garage zona giorno	zona notte	scottolato			
13 BIFAMILIARE	528.00	6.5	780.00	n°2 garage zona giorno	zona notte	scottolato			
14 BIFAMILIARE	552.75	6.5	823.12	n°2 garage zona giorno	zona notte	scottolato			
15 BIFAMILIARE	551.89	6.5	823.12	n°2 garage zona giorno	zona notte	scottolato			
16 BIFAMILIARE	555.50	6.5	850.00	n°2 garage zona giorno	zona notte	scottolato			
17 BIFAMILIARE	554.50	6.5	850.00	n°2 garage zona giorno	zona notte	scottolato			
18 BIFAMILIARE	565.85	6.5	780.00	n°2 garage zona giorno	zona notte	scottolato			
19 BIFAMILIARE	567.00	6.5	888.08	n°2 garage zona giorno	zona notte	scottolato			
20 BIFAMILIARE	578.15	6.5	823.12	n°2 garage zona giorno	zona notte	scottolato			
21 BIFAMILIARE	565.85	6.5	780.00	n°2 garage zona giorno	zona notte	scottolato			
22 BIFAMILIARE	567.00	6.5	823.12	n°2 garage zona giorno	zona notte	scottolato			
23 BIFAMILIARE	600.00	6.5	823.12	n°2 garage zona giorno	zona notte	scottolato			
24-27 BLOCCO 7 APP TI	812.00	6.5	1400.00	n°5 garage n°2 app.1	n°4 app.1	scottolato			
25-28 BLOCCO 7 APP TI	815.15	6.5	1400.00	n°5 garage n°2 app.1	n°4 app.1	scottolato			
29 BIFAMILIARE	518.85	6.5	820.75	n°2 garage zona giorno	zona notte	scottolato			
30 BIFAMILIARE	548.20	6.5	820.75	n°2 garage zona giorno	zona notte	scottolato			
31 BIFAMILIARE	567.99	6.5	823.12	n°2 garage zona giorno	zona notte	scottolato			
32 BIFAMILIARE	565.85	6.5	850.00	n°2 garage zona giorno	zona notte	scottolato			
33 BIFAMILIARE	554.90	6.5	850.00	n°2 garage zona giorno	zona notte	scottolato			
TOTALE			25566.91						

LOTTE CONVENZIONATI									
lotto n°/topologia	va. altezza	va. volume di progetto	piano interrato	piano terra	1° piano	2° piano	3° piano	4° piano	
34 BLOCCO 16 APP TI	12.5	3888.50	n°15 garage	n°4 app.1	n°4 app.1	n°4 app.1	n°4 app.1	scottolato	
35 BLOCCO 16 APP TI	12.5	3888.50	n°15 garage	n°4 app.1	n°4 app.1	n°4 app.1	n°4 app.1	scottolato	
36 BLOCCO 16 APP TI	12.5	3888.50	n°15 garage	n°4 app.1	n°4 app.1	n°4 app.1	n°4 app.1	scottolato	
37 BLOCCO 16 APP TI	12.5	3888.50	n°15 garage	n°4 app.1	n°4 app.1	n°4 app.1	n°4 app.1	scottolato	
TOTALE			15693.00						

LOTTE COOPERATIVE									
lotto n°/topologia	va. altezza	va. volume di progetto	piano interrato	piano terra	1° piano	2° piano	3° piano	4° piano	
38 BLOCCO 10 APP TI	12.5	2640.00	n°10 garage	n°2 app.1	n°2 app.1	n°2 app.1	n°2 app.1	scottolato	
39 BLOCCO 16 APP TI	12.5	4000.00	n°15 garage	n°4 app.1	n°4 app.1	n°4 app.1	n°4 app.1	scottolato	
40 BLOCCO 16 APP TI	12.5	4000.00	n°15 garage	n°4 app.1	n°4 app.1	n°4 app.1	n°4 app.1	scottolato	
TOTALE			10540.00						
TOTALE			35743.91						

LEGENDA

- pubblico
- limite intervento lottizzazioni
- privato
- fabbricati di progetto
- verde privato
- sedime massimo fabbricato 5 m da strada e confini
- lotto n°
- P portico
- T terrazza
- L loggia
- ST sottotetto praticabile non abitabile
- G garage
- VS vano scala
- A ascensore
- K cucina
- S soggiorno
- Pr pranzo
- B bagno
- D disimpegno
- C camera
- R ripostiglio

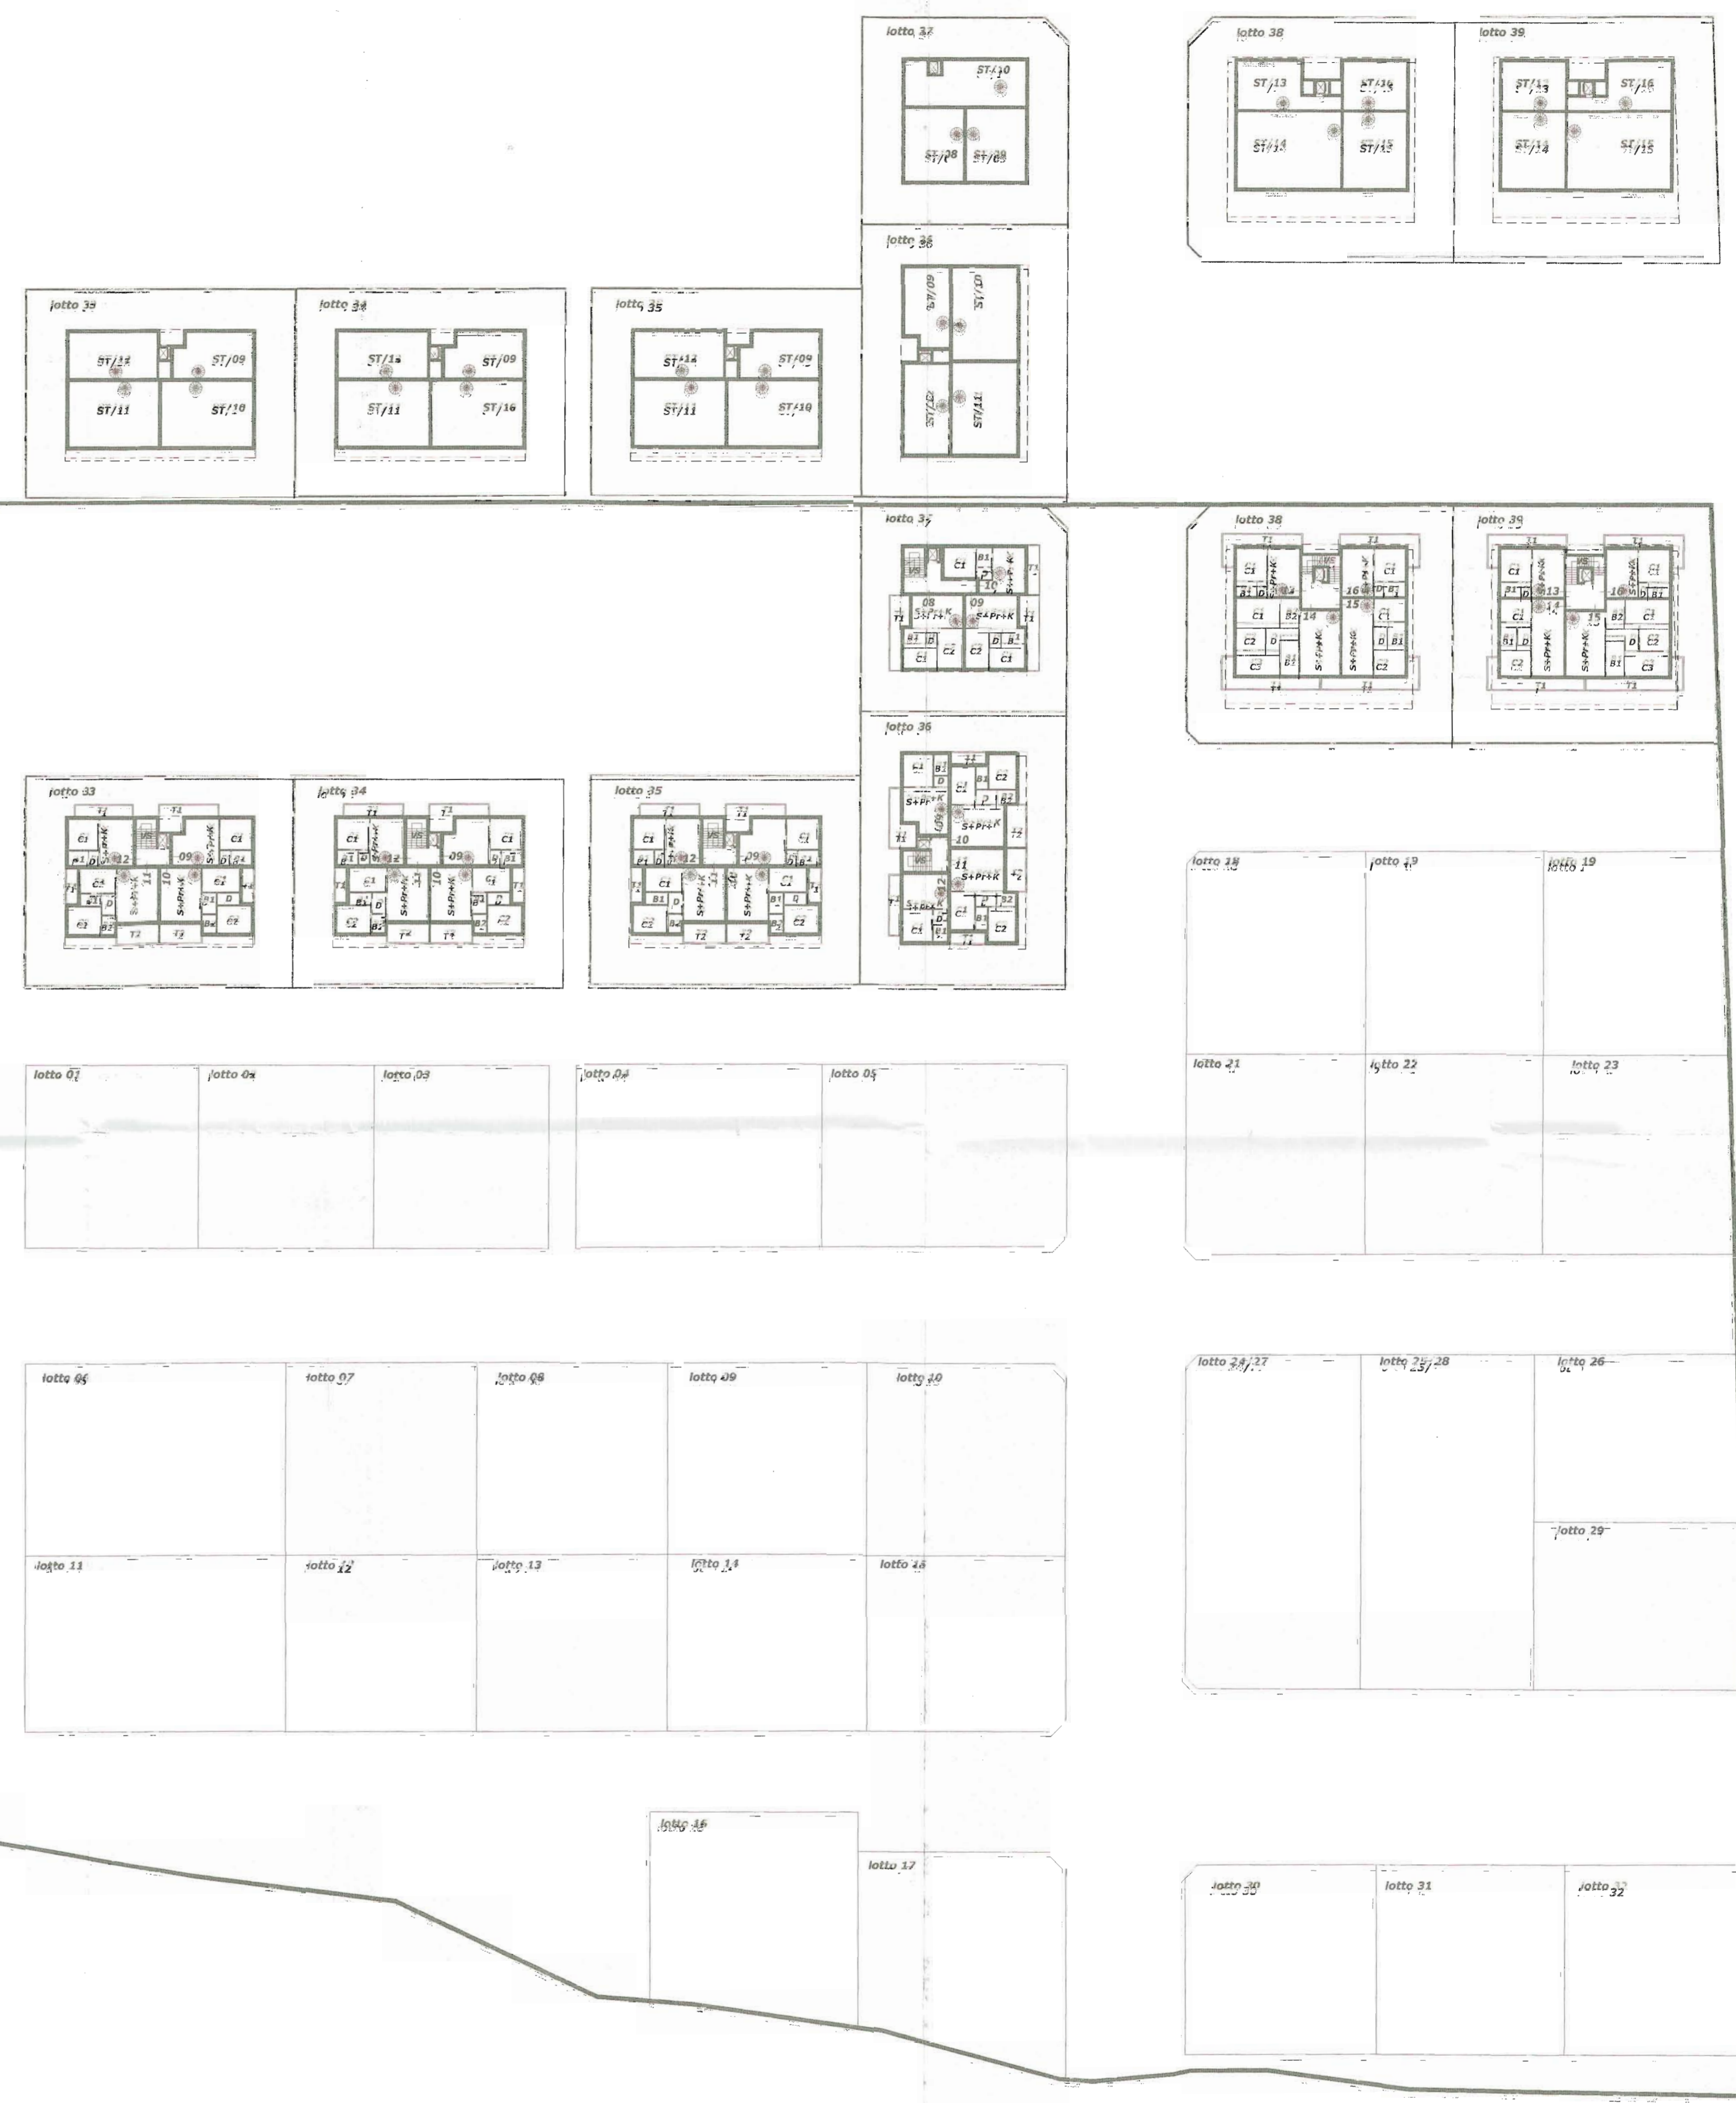

Comune di Martellago Venezia
 Adottato con Delibera di ...
 N. ... del 18 MAR 2013
 IL FUNZIONARIO / IL SEGRETARIO
 Responsabile del Settore
 Aspetto del Territorio
 Arch. Nadia Rossato

COMUNE MARTELLAGO-VE-

VIA Friuli/Aosta ZONA C.2.2/C.2.3 FOGLIO 6 DATA 23 settembre 2009

PROGETTO PdL/LOTTIZZAZIONE RESIDENZIALE "AOSTA"

FILE tav05-A-integr.1-sett09 SCALA 1/500

DISEGNO PROGETTO URBANISTICO aggregazione alloggi 3° piano e sottotetto (coop e conv.) TAVOLA 05/A4

DITTA	MAPPALI	FIRMA
1. IMM.RE SELENE sas	243/214/304/302 quota 1/3 48/49/539/798	Immare Seleme s.a.s. Via Pastrello 7 - 31059 ZERGO BRANCO (TV) Part. IVA 02077040265
2. RUBINO COSTRUZIONI S.R.L.	243/214/304/302 quota 1/3 48/49/539/798	RUBINO COSTRUZIONI S.R.L. Via De Pavoni 3 ARCO MASSANZAGO (PD) Part. IVA - C.F. 0208120281 Tel. 049 7070457
3. NUOVA ERA srl	243/214/304/302 quota 1/3 48/49/539/798	Nuova E.R.A. S.r.l. Viale della Vittoria, 34/B MONTEBELLUNA (TV) Part. IVA 0219220281
4. MICHELETTO GIUSEPPE	1329 PORZ.	
5. MICHELETTO MAURO		
6. IM.MRE MARGHERITA		
7. CESTARO ALBA	1060 PORZ.	
8. LARGATOLI VITTORIA	757 PORZ.	
9. COMUNE DI MARTELLAGO	65	
10. RIZZANTE GRAZIELLA	1384 PORZ.	
11. VANZETTO ANNA LISA		
12. VANZETTO CRISTIANO		

PROGETTISTA SAUFER s.a.s. Civico Maurizio

STUDIO DI INGEGNERIA CIVILE CASARIN ING. DANILIO VIA PASTRELLO 7 - 31059 ZERGO BRANCO (TV) tel.0422/485197 fax.0422/485196 E-mail:dcasarin@berco.it



INTERVENTO DI LOTTIZZAZIONE RESIDENZIALE -martellago zona C.2.2/C.2.3-