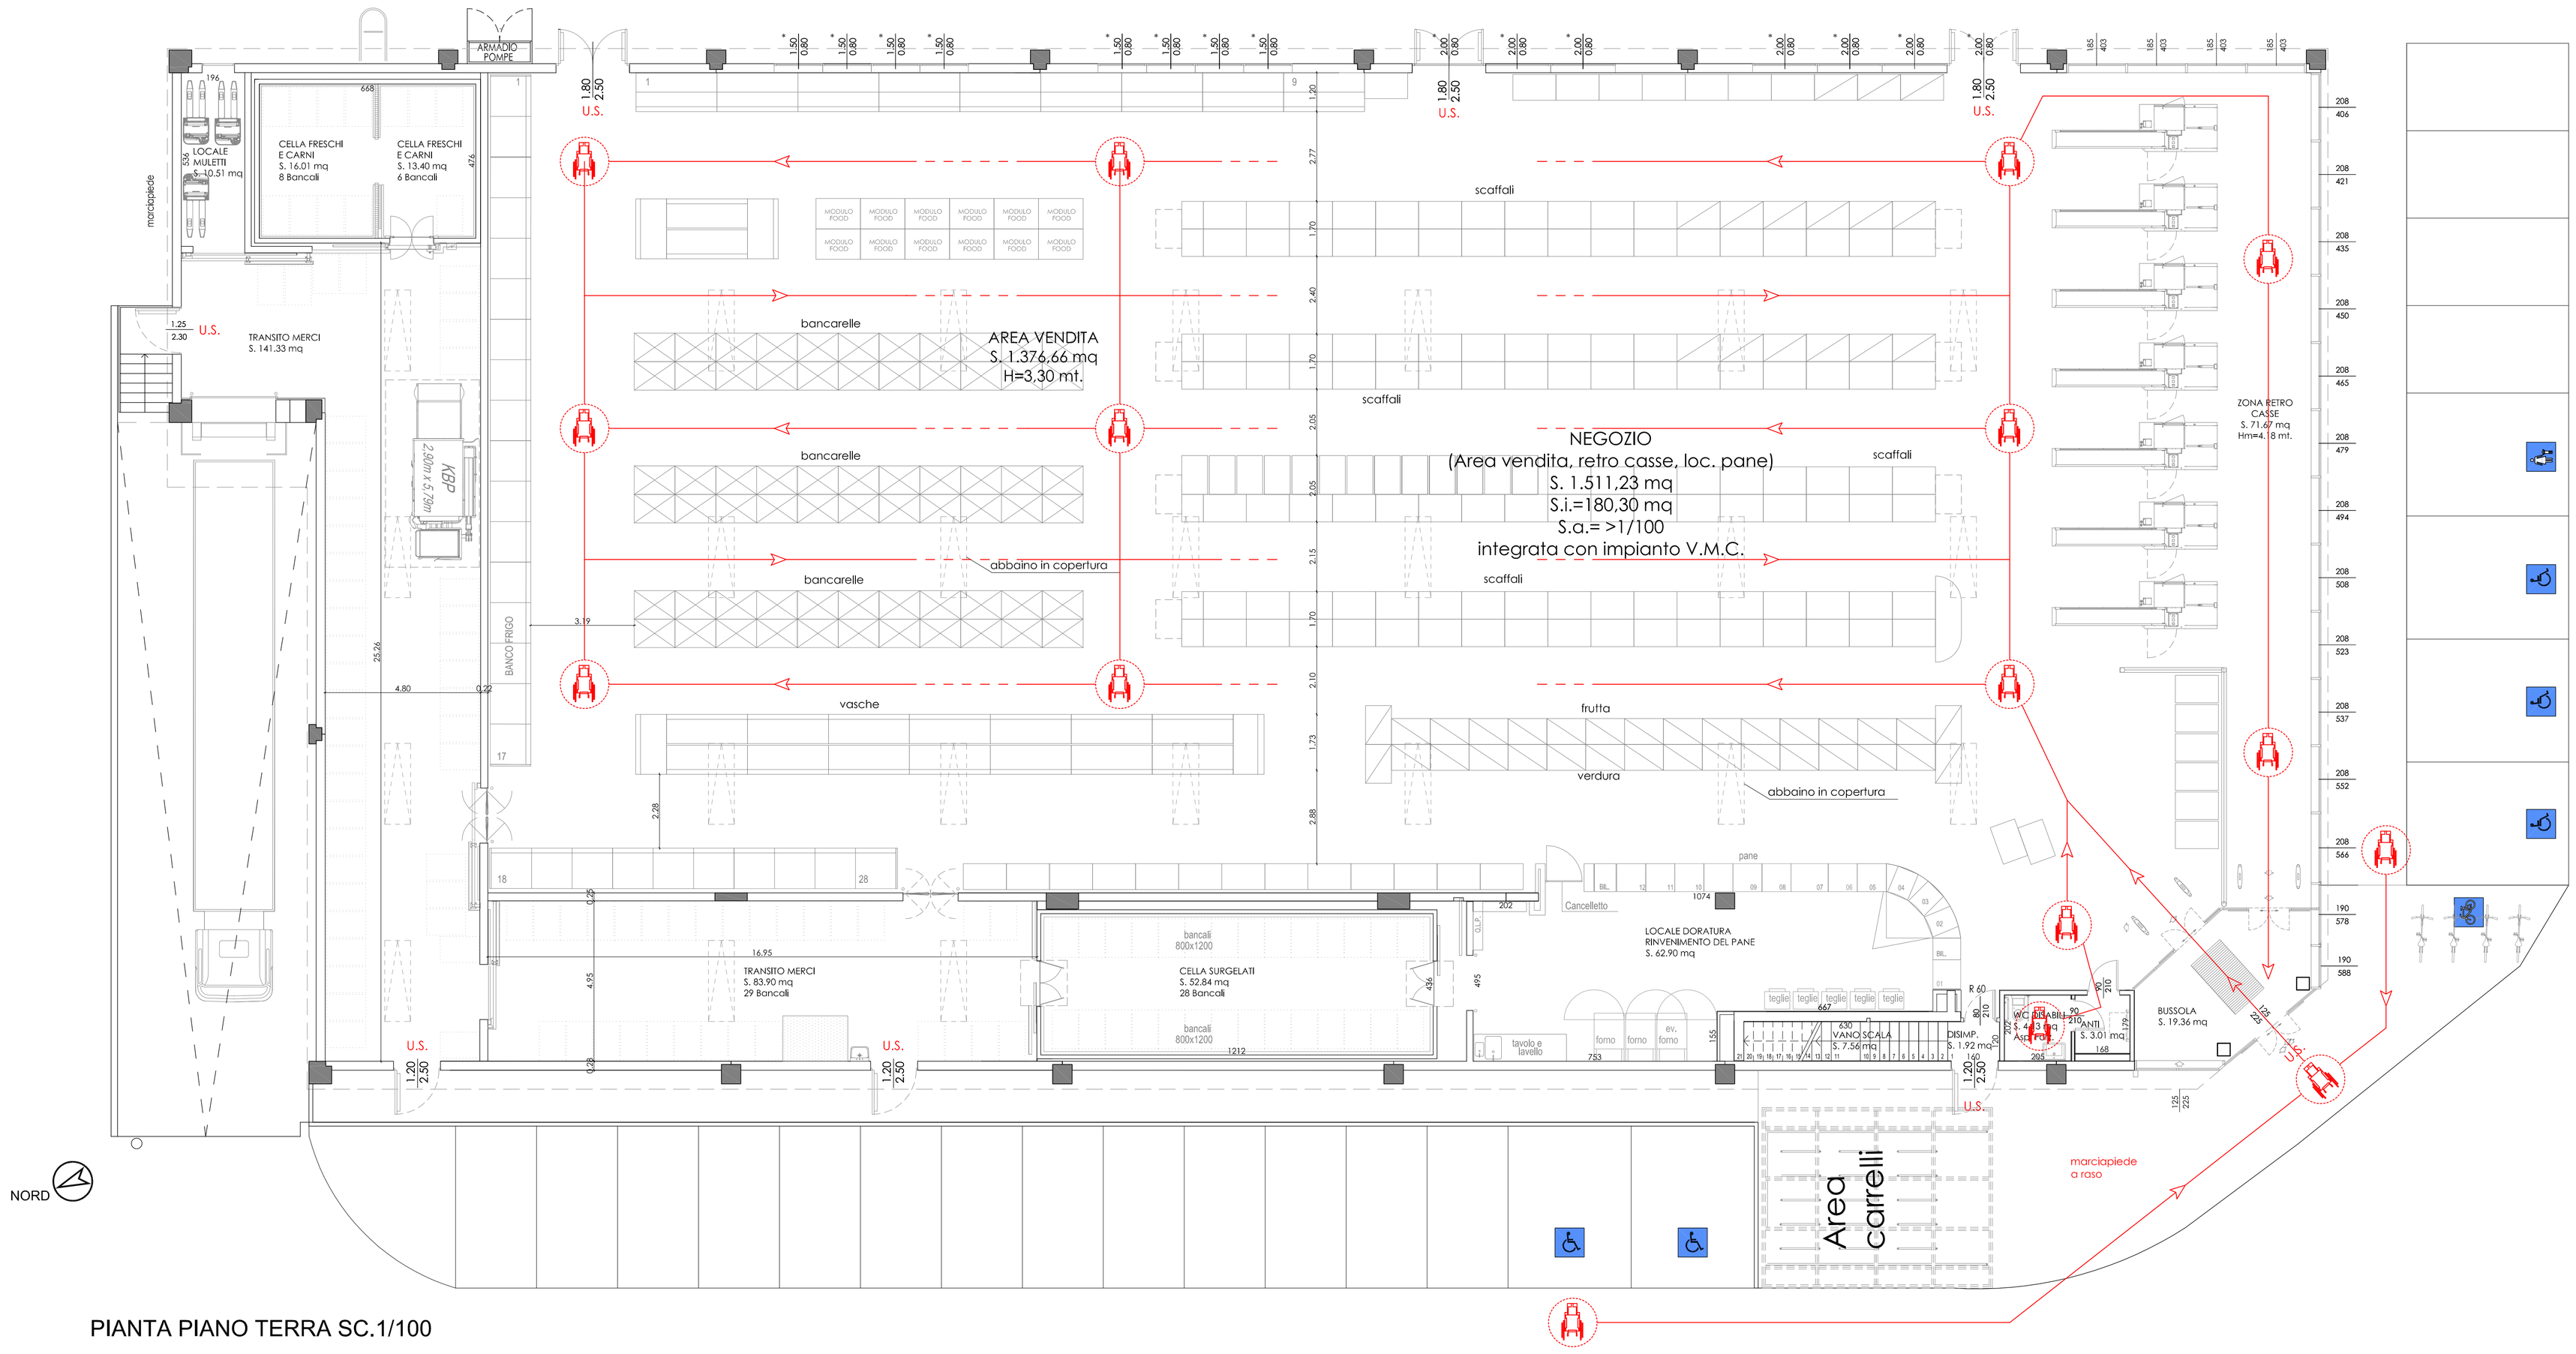

PIANTA PIANO TERRA SC.1/100

DIMOSTRAZIONE ACCESSIBILITA' Sc.1/50

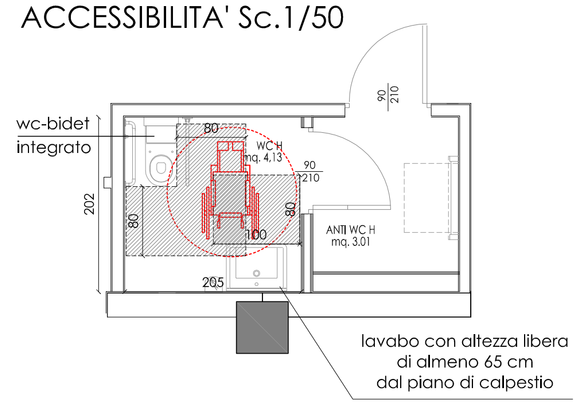

DIMOSTRAZIONE NUMERO PARCHEGGI DISABILI
(ai sensi D.M. 236/1989 punto 8.2.3)

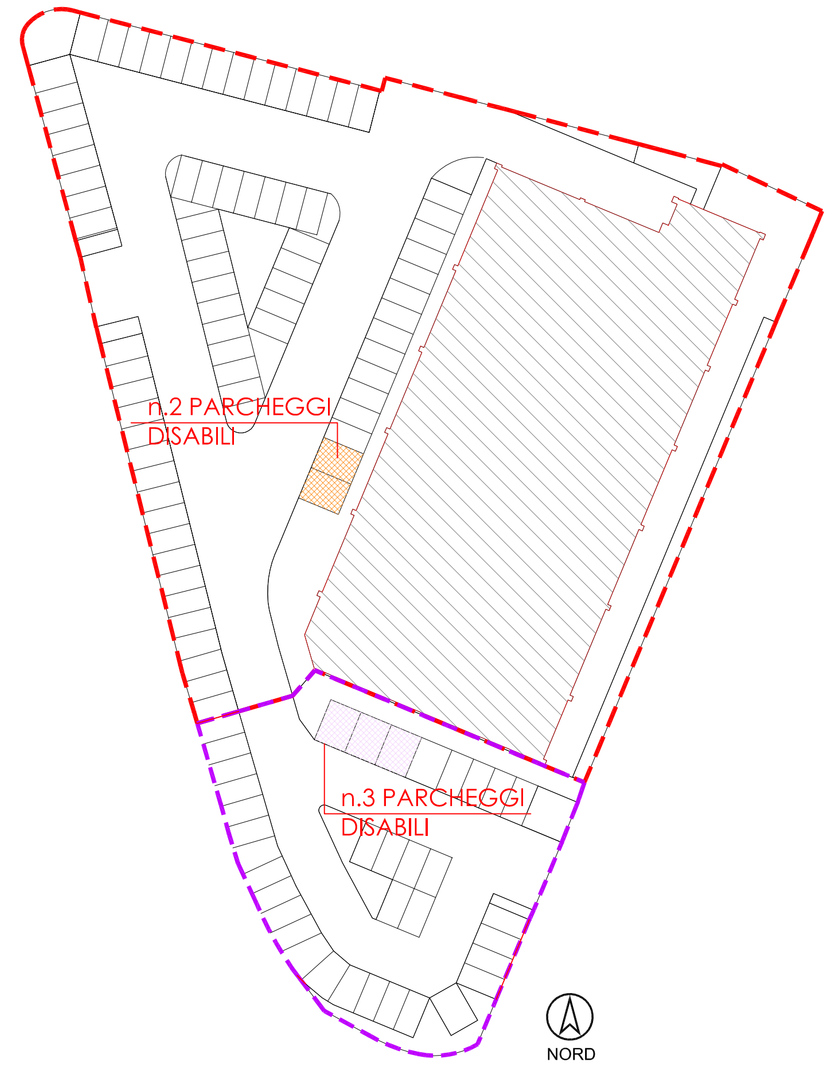

- - - AREA DA CEDERE
TOTALE PARCHEGGI: n.36
PARCHEGGI DISABILI RICHIESTI: n.1 (1 ogni 50 o fraz.)
PARCHEGGI DISABILI IN PROGETTO: n.3

- - - AREA DI PROPRIETA'
TOTALE PARCHEGGI: n.76
PARCHEGGI DISABILI RICHIESTI: n.2 (1 ogni 50 o fraz.)
PARCHEGGI DISABILI IN PROGETTO: n.2

DOTT. ING. DANILO MICHIELETTO
Via Magliarese, 19 - 30037 Scorzè (Ve)
Tel. 041 5840499 - Fax. 041 5849770 - mail: info@michieletto.studio.it
C.F.:MCH DNL 64E12 F904K - P. IVA: 02529860278
Iscritto all'ordine degli ingegneri della provincia di Venezia al n° 2109

COMUNE DI MARTELLAGO (VE)
Provincia di Venezia

Il proprietario

Ditte: Comune di Martellago (VE) (C.F.: 82003170279)
LIDL ITALIA S.r.l. (C.F.: 02275030233)
in nome e per conto dei Sigg.:
Busatto Agostino (C.F.: BSTGTN33L10I551D)
Busatto Anna (C.F.: BSTNNA71S63L736Y)
Busatto Laura (C.F.: BSTLRA66M53L736S)
Busatto Monica (C.F.: BSTMNC70D52L736Q)
Spada Giuseppe (C.F.: SPDGPP40R31G688W)

Progetto:
PIANO DI RECUPERO
SCHEDA MAERNE B.36
REALIZZAZIONE NUOVO FABBRICATO COMMERCIALE
Comune di Martellago Fg. 14 Mapp. 221-460-1347-1723-1724

Il progettista

ELABORATO ARCHITETTONICO

Elaborato: L.13/1989 ACCESSIBILITA' BARRIERE ARCHITETTONICHE

Scala: 1:100 - 1:50
File: piante.dwg
Data: 10/02/2020
Rif.: 039-2018
Tavola: 08

R.	REVISIONE		APPROVAZIONE		R.	REVISIONE		APPROVAZIONE	
00	11/04/2018	L.C.	11/04/2018	D.M.	04	10/02/2020	A.C.	10/02/2020	D.M.
01	19/06/2018	L.C.	19/06/2018	D.M.					
02	26/06/2018	A.C.	26/06/2018	D.M.					
03	19/04/2019	A.C.	19/04/2019	D.M.					

Il presente disegno è di proprietà dello Studio Michieletto. Senza timbro e firma in originale non potrà essere utilizzato per la costruzione dell'oggetto rappresentato, né venire comunicato a terzi o riprodotto. Lo Studio proprietario tutela i propri diritti a rigore di Legge.