


**ALBERATURE ESISTENTI**

**LEGENDA:**

1	H < 3 m	4	7 m < H < 10 m
2	3 m < H < 5 m	5	H > 10 m
3	5 m < H < 7 m		

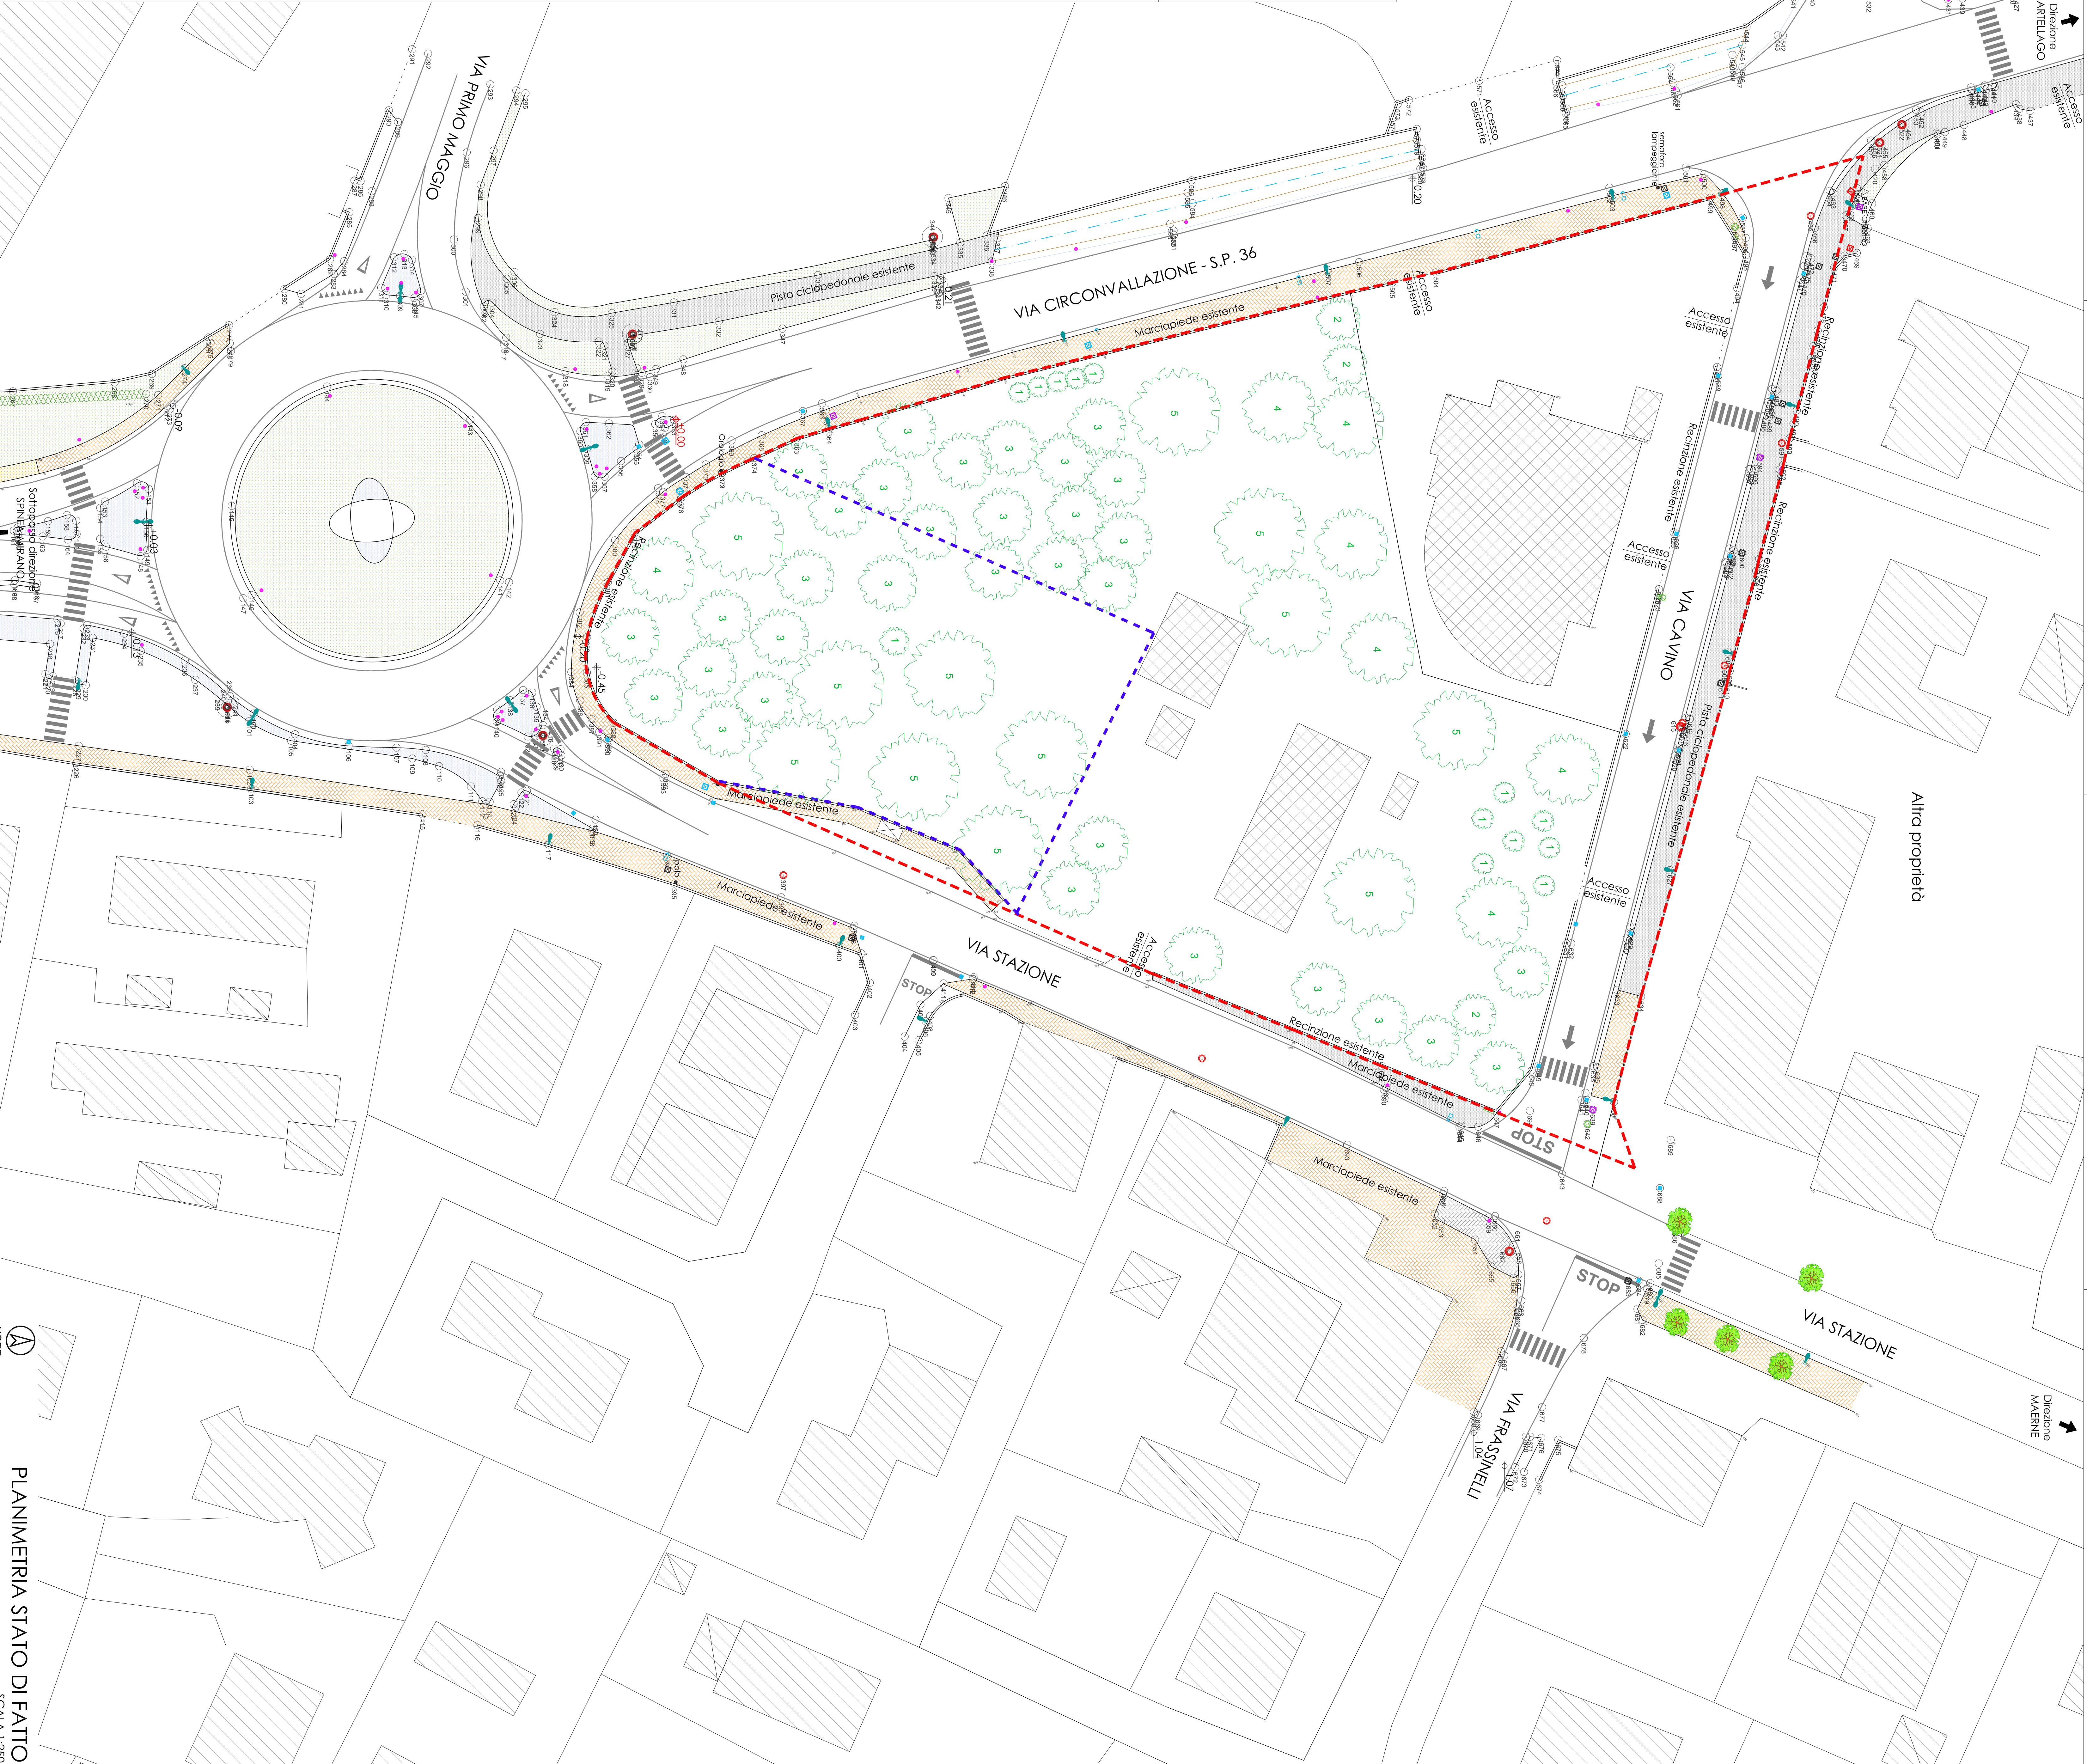

PLANIMETRIA STATO DI FATTO  
SCALA 1:250

<b>DM</b> <b>DOTT. ING. DANILÒ MICHIELETTO</b> Via Magliana, 19 - 30037 Soave (VI) Tel. 041 5646099 - Fax 041 5646070 - mail: <a href="mailto:ingegnermichieletto@libero.it">ingegnermichieletto@libero.it</a> C.F. MCH DNE, 64E12 F96AK - P. IVA: 0252386078 <small>iscritto all'ordine degli ingegneri della provincia di Verona al n° 2758</small>		<b>COMUNE DI MARTELLAGO (VE)</b> Provincia di Padova		Il professionista	
Cliente: Comune di Martellago (VE) (c.f. 8000170029) ILLI FRANK S.p.A. (c.f. 02070420293) In nome: Basilio Agostino (c.f. 02120020293) Basilio Anna (c.f. 02120020293) Basilio Laura (c.f. 02120020293) Spadolini Gianluigi (c.f. 02120020293)		Oggetto: <b>PIANO DI RECUPERO          SCHEDA MAERNE B.36          REALIZZAZIONE NUOVO FABBRICATO          COMMERCIALE</b> <small>Comune di Martellago (VE) - Via S. Felice, 19 - 35037 Soave (VI)</small>		Il proprietario	
<b>ELABORATO ARCHITETTONICO</b>		Scala: 1:250 Data: 31/03/2020 Ril.: 03/04/2018		Foglio: <b>02.1</b>	
Approvazione: Data: Ril.:		Approvazione: Data: Ril.:		Approvazione: Data: Ril.:	

**LEGENDA**

- Perimetrazione Scheda Maerne B.36
- Identificazione confini di proprietà
- Edifici esistenti
- Edifici di proprietà da demolire
- Marciapiede / pista ciclopedonale in cartello esistente
- Marciapiede / pista ciclopedonale in betonelle esistente
- Aree a verde esistente
- Punti rilievo topografico
- Punti luce esistenti
- Segnaletica stradale verticale esistente

**ELENCO SPECIE ARBOREE PRESENTI**

01. Quercus Petraea
02. Populus Alba
03. Quercus ilex
04. Alnus Glutinosa
05. Ulmus minor
06. Alnus Altilissima
07. Morus Nigra
08. Ligustrum Vulgare
09. Pinus Avium
10. Cedrus Atlantica
11. Cedrus Deodora
12. Ginkgo Biloba
13. Robinia Pseudacacia
14. Bambusaee