



PIANO DEGLI INTERVENTI - INTERVENTO N° 39
PIANO DI RECUPERO DI INIZIATIVA PRIVATA


Proprietario: **COSTRUZIONI EDILI PAVANELLO SRL**
Piazza IV Novembre n. 86/A Maestre di Martellago

Ubicazione: **Comune di MARTELLAGO**
Via Rovigo - Via Aldo Moro
N.C.E.U. Fg. 14 Mappali 522, 323, 266, 271, 1432 poz.

Argomento: **PLANIMETRIA STATO DI FATTO**
Rilievo planaltimetrico
Calcolo volume edifici esistenti
Con visuali e documentazione fotografica

data: **Gennaio 2019**
del: **Genio 2021**
IL PROPRIETARIO scale: 1:500 **TAV. SF 02**
IL PROGETTISTA

PROGETTA ARCHITETTO GIULIO BIANCHI, via Battaglini 11, 30028 Spinea, VE. Tel. e fax 041 984271 e-mail: architetto@giuliobianchi.com 041 98114

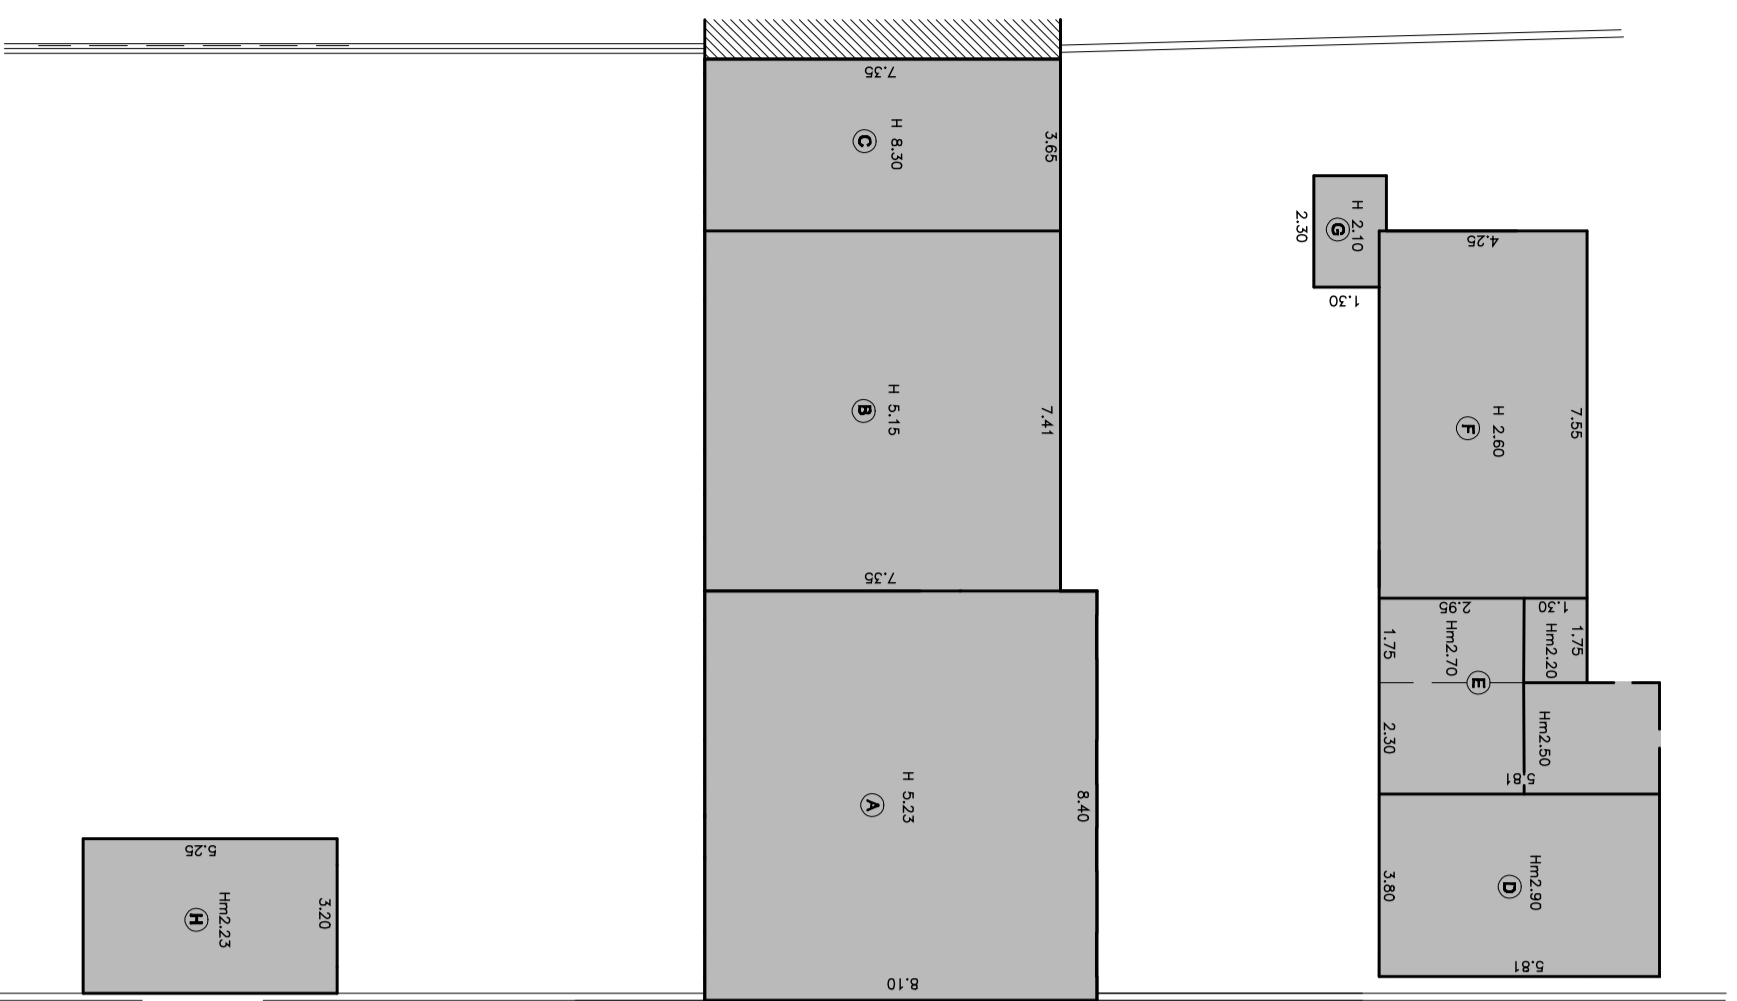

- CONTEGGIO S.C.E. VOLUMETRIA FABBRICATI A, B, C, D, E, F, G, H, I	
- SUPERFICIE COPERTA COMPLESSIVA mq 244,09	
- VOLUME COMPLESSIVO mc 1081,20	
TOTALE COMPLESSIVO = mq 244,09 = mc 1081,20	



DOCUMENTAZIONE FOTOGRAFICA

