


— Superfici di Involuppo
 — Contorni Fogli Catastrali
 — Contorni Comunali
 — Contorni Aeroportuali

Coordinate ARP 45° 30' 19" N - 012° 21' 07" E
 Codice ICAO 4 E

RWY	TORA	TODA	ASDA	LDA
04C	2760	3140	2780	2686
22C	2780	2980	2780	2780
04R	3300	3520	3300	3300
22L	3300	3520	3300	3300
04L	3290	3290	3290	3290
22R	3290	3290	3290	3290

THR	H soglia	RWY	TIPO DI OPERAZIONI
04C	2,07	04C	strum., non di precisione
22C	1,65	22C	strum., non di precisione
04R	2,10	04R	strum., di precisione CAT III
22L	2,07	22L	strum., non di precisione
04L	2,10	04L	strum., di precisione CAT III
22R	4,00	22R	strum., di precisione CAT I

SCALA 1:25.000

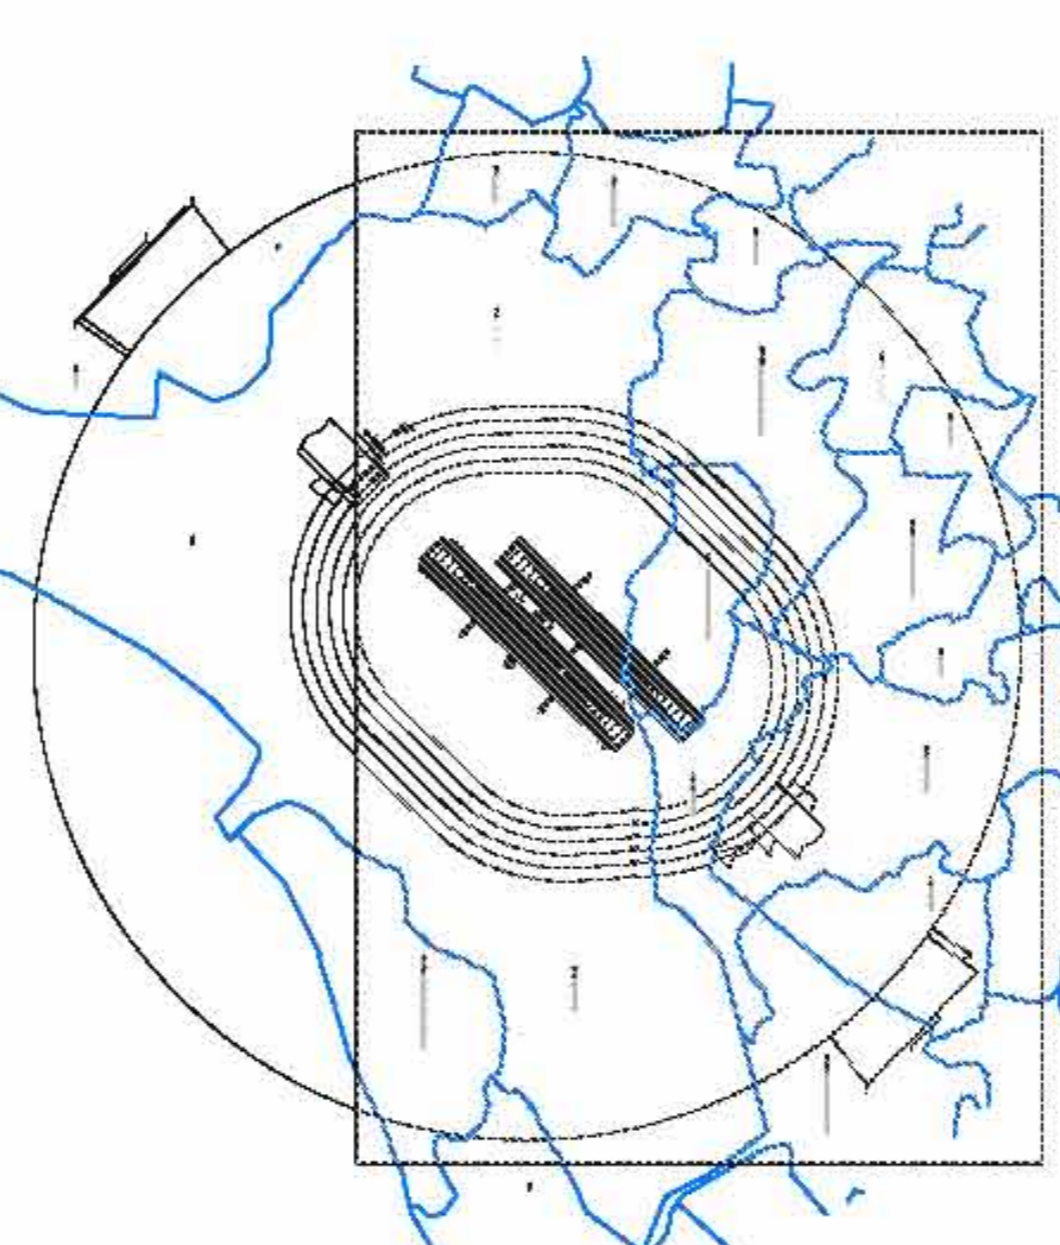

ENTE NAZIONALE PER L'AVIAZIONE CIVILE

AEROPORTO DI VENEZIA "MARIO POLO"

MAPPE DI VINCOLO
 LIMITAZIONI RELATIVE AGLI OSTACOLI ED AI PERICOLI PER LA
 NAVIGAZIONE AEREA (Art. 707 comma 1,3,34 Codice della Navigazione)

SAVE SpA - Aeroporto di Venezia Marco Polo
 Viale G. Galilei, 30V
 30173 Venezia-Venezia (VE)
 Tel. (+39) 041 2009111
 Fax (+39) 041 2000000
 E-mail: info@save.it
 P.IVA 11278590261

Progettata incaricato
 ONE WORKS Arch. G. De Carlì

Poat Holder della Progettazione
 Ing. Franco Dai Fos

PLANIMETRIA CATASTRALE CON
 SUPERFICIE DI INVOLUPPO
 PREVISIONE NUOVA PISTA 1/2

TAV N° PC-01-2/1
 SCALA 1:25000

Data di redazione: Novembre 2011, rev. 00

APPROVAZIONE ENAC
 DISPOSITTO APPROVATIVO
 N° 0712/01/MV del 07/12/2011

DIREZIONE OPERATIVA:
 IL DIRETTORE
 Ing. Franco Conite

