



PIANO DEGLI INTERVENTI - INTERVENTO N° 39  
PIANO DI RECUPERO DI INIZIATIVA PRIVATA  
**PROGETTO DI RISTRUTTURAZIONE EDILIZIA DEL  
COMPLESSO EDILIZIO NORD  
FABBRICATO A**

ubicazione: **Comune di MARTELLAGO**

Via Aldo Moro  
N.C.T. - Fg. 14 Mappali 322 porz. 323 porz. 266 porz.

proprietari: **COSTRUZIONI EDILI PAVANELLO SRL**  
Piazza IV Novembre n. 86 Maerne di Martellago  
00280530274

oggetto: **RILIEVO PLANOALTIMETRICO**  
Ambito intervento  
Conti visuali


**TAV. SF 06**

data: **Gennaio 2019**  
dsg: **Settembre 2021**

IL COMMITTENTE

IL PROGETTISTA

PROGETTISTA ARCHITETTO GIULIO SIMONIN, Via Bolognese n° 14, 30038 Spinea, VE, Tel 0429 04180021 e-mail: [studio@giuliosimonin.it](mailto:studio@giuliosimonin.it)

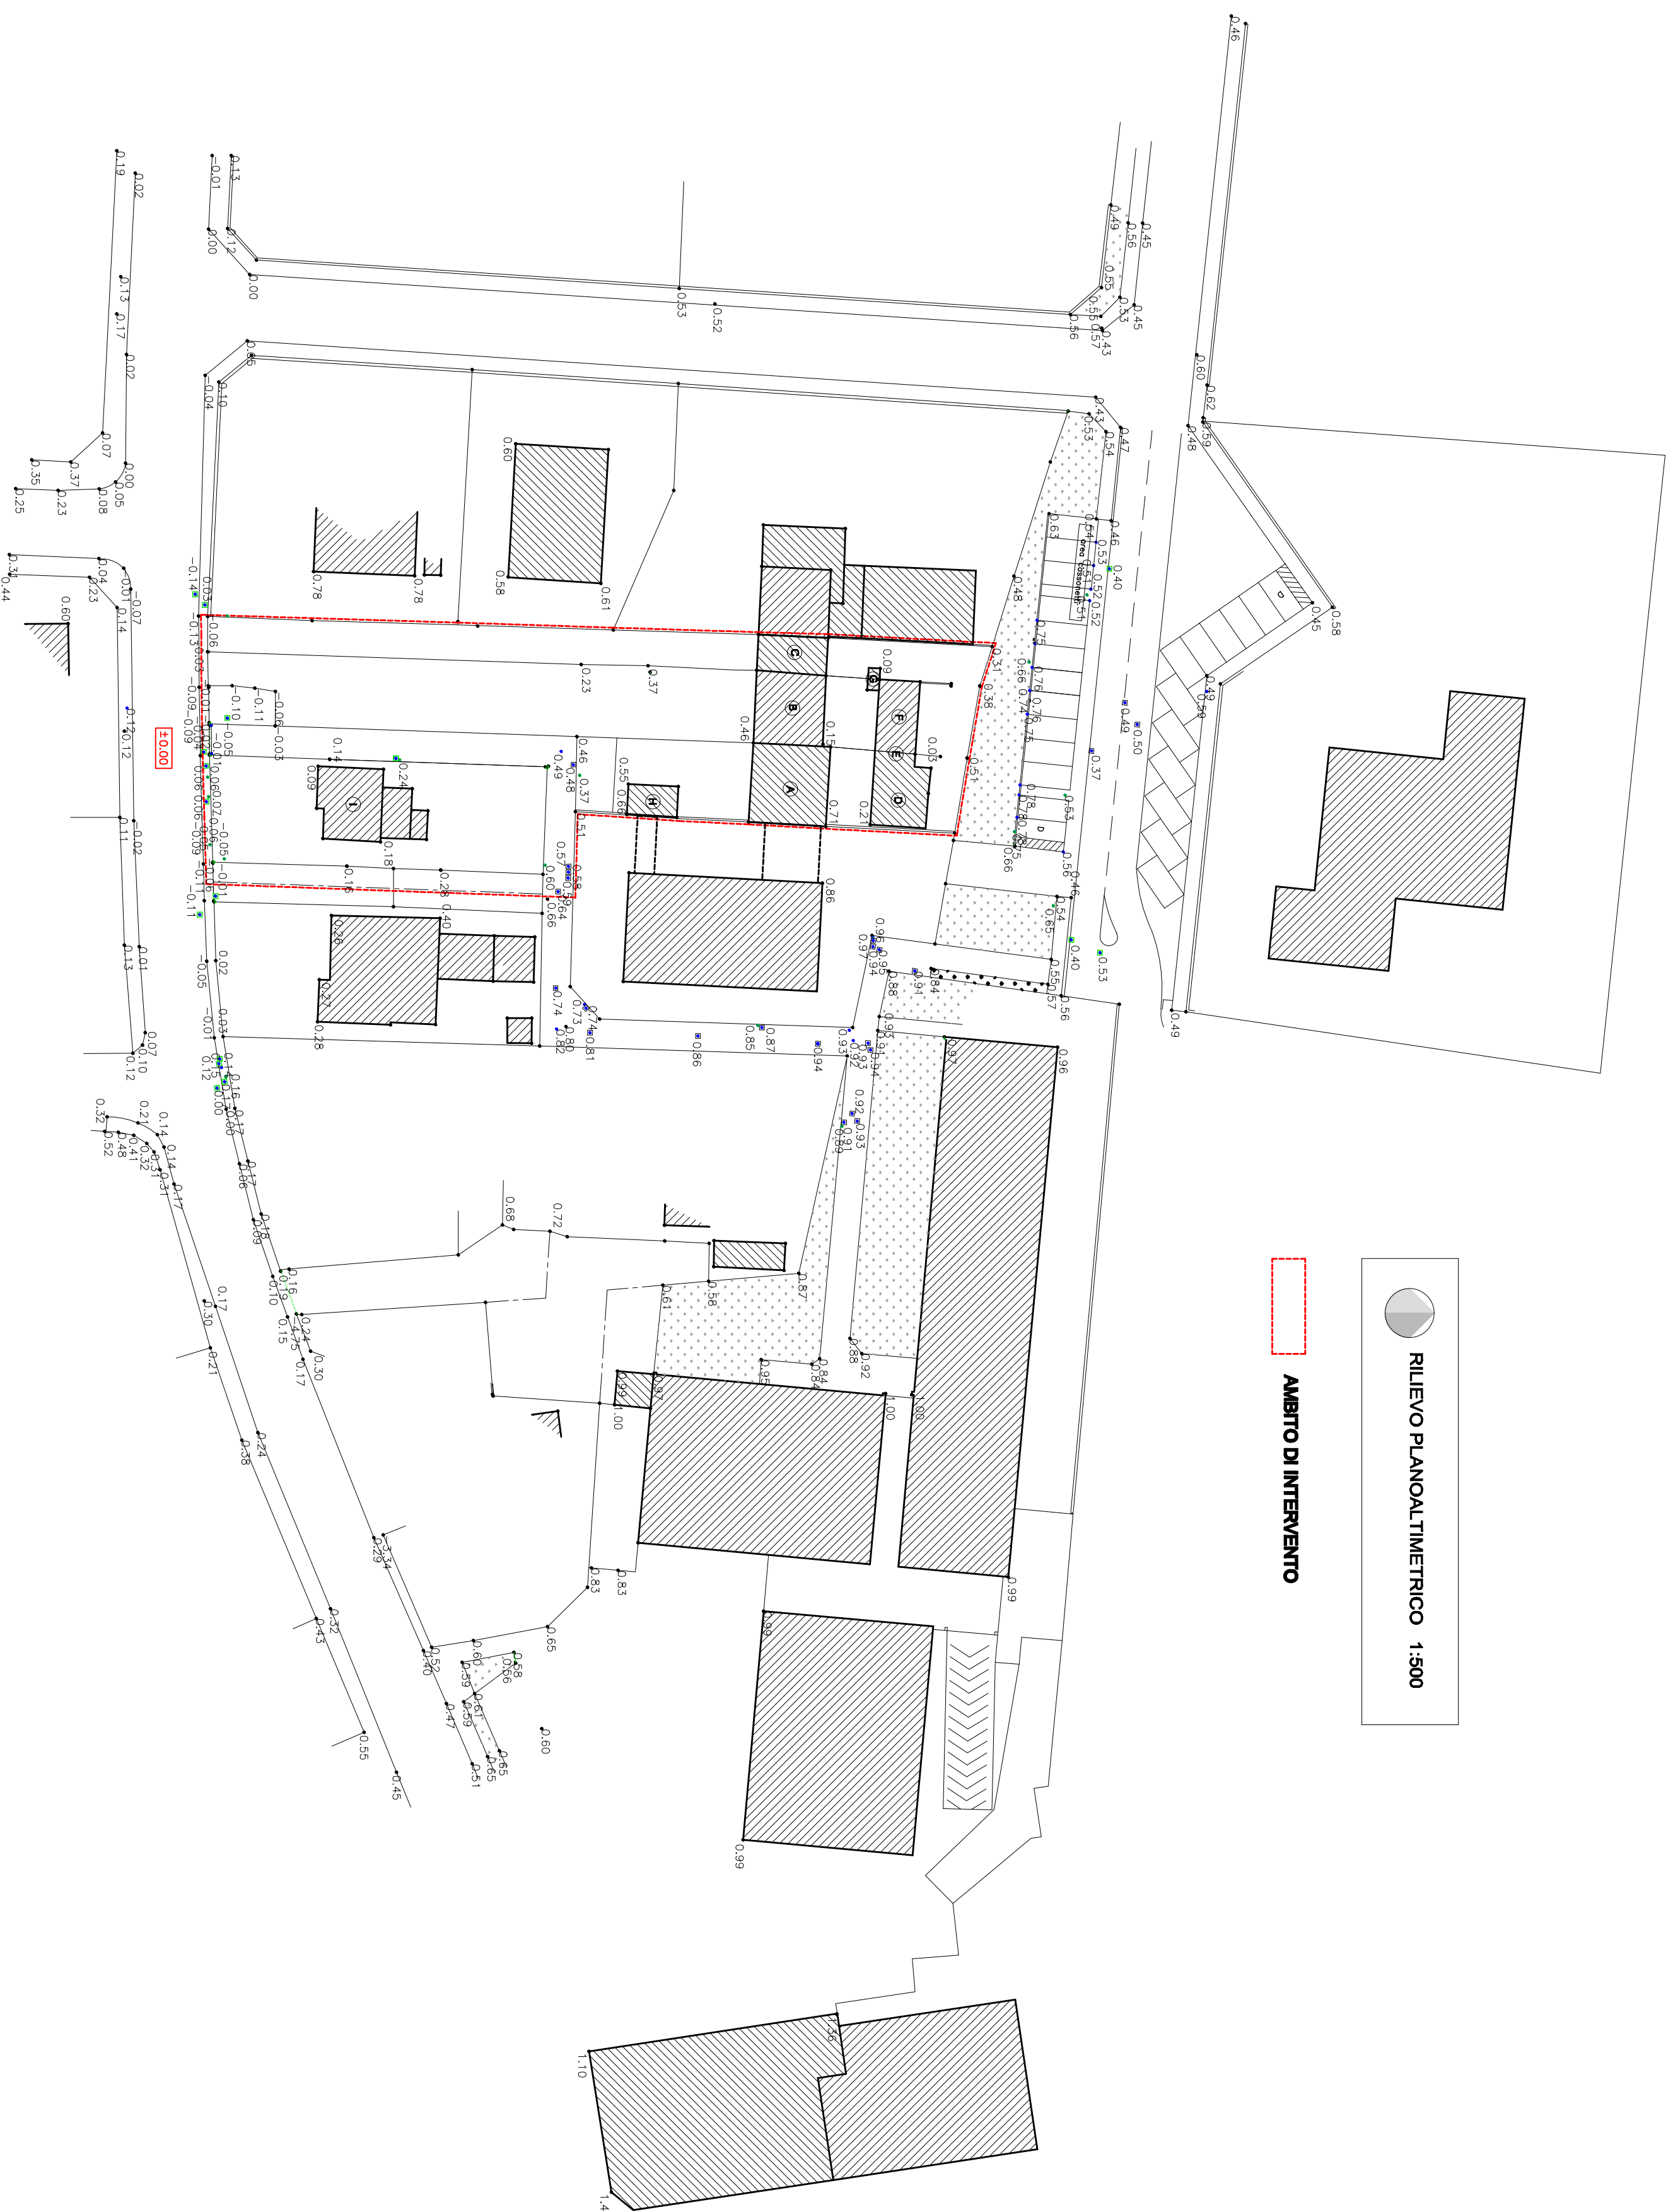

RILIEVO PLANOALTIMETRICO 1:500

AMBITO DI INTERVENTO



CONTI VISUALI (documentazione fotografica TAV. 06.1)