



ESTRATTO P.I. n. 2
 COMUNE DI MARTELLAGO (VE) - Ediposizio 18 - Tav. 2.2
 SCALA: 1:2.000



ESTRATTO MAPPA
 COMUNE DI MARTELLAGO (VE) FOGLIO 1.4 - MAPPAU 4/60
 SCALA: 1:2.000

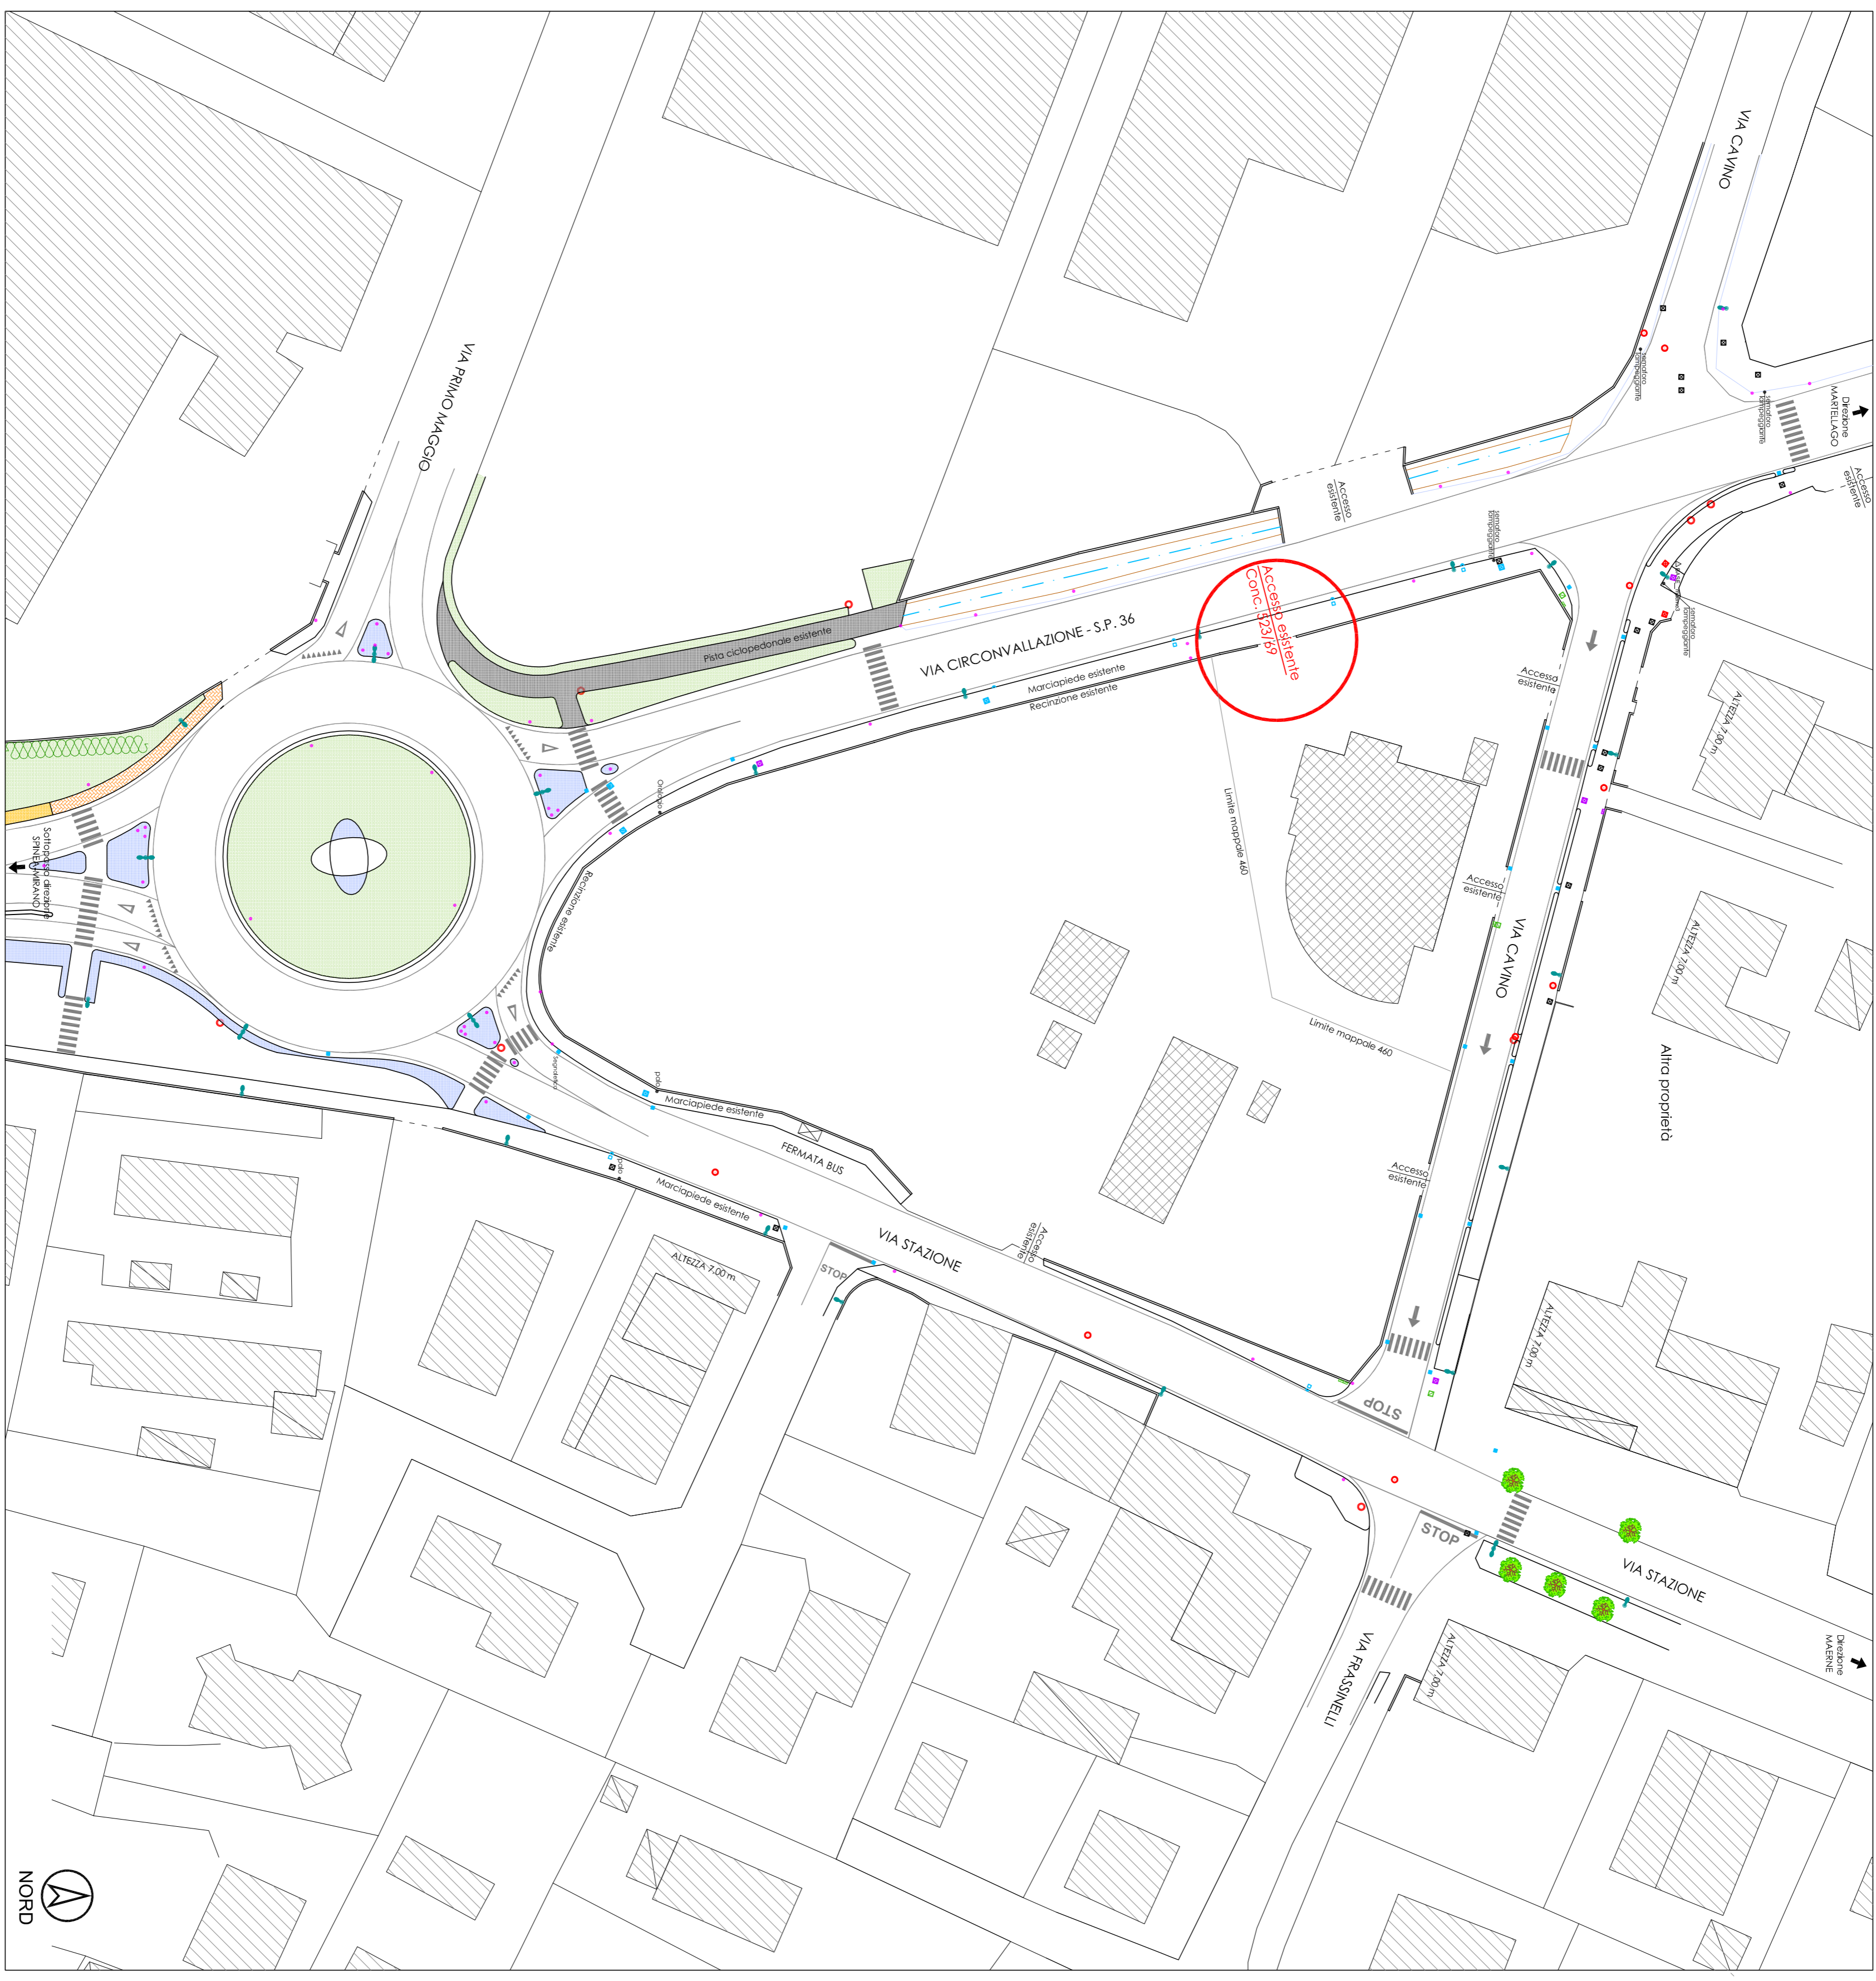

PLANIMETRIA STATO DI FATTO - Scala 1:500

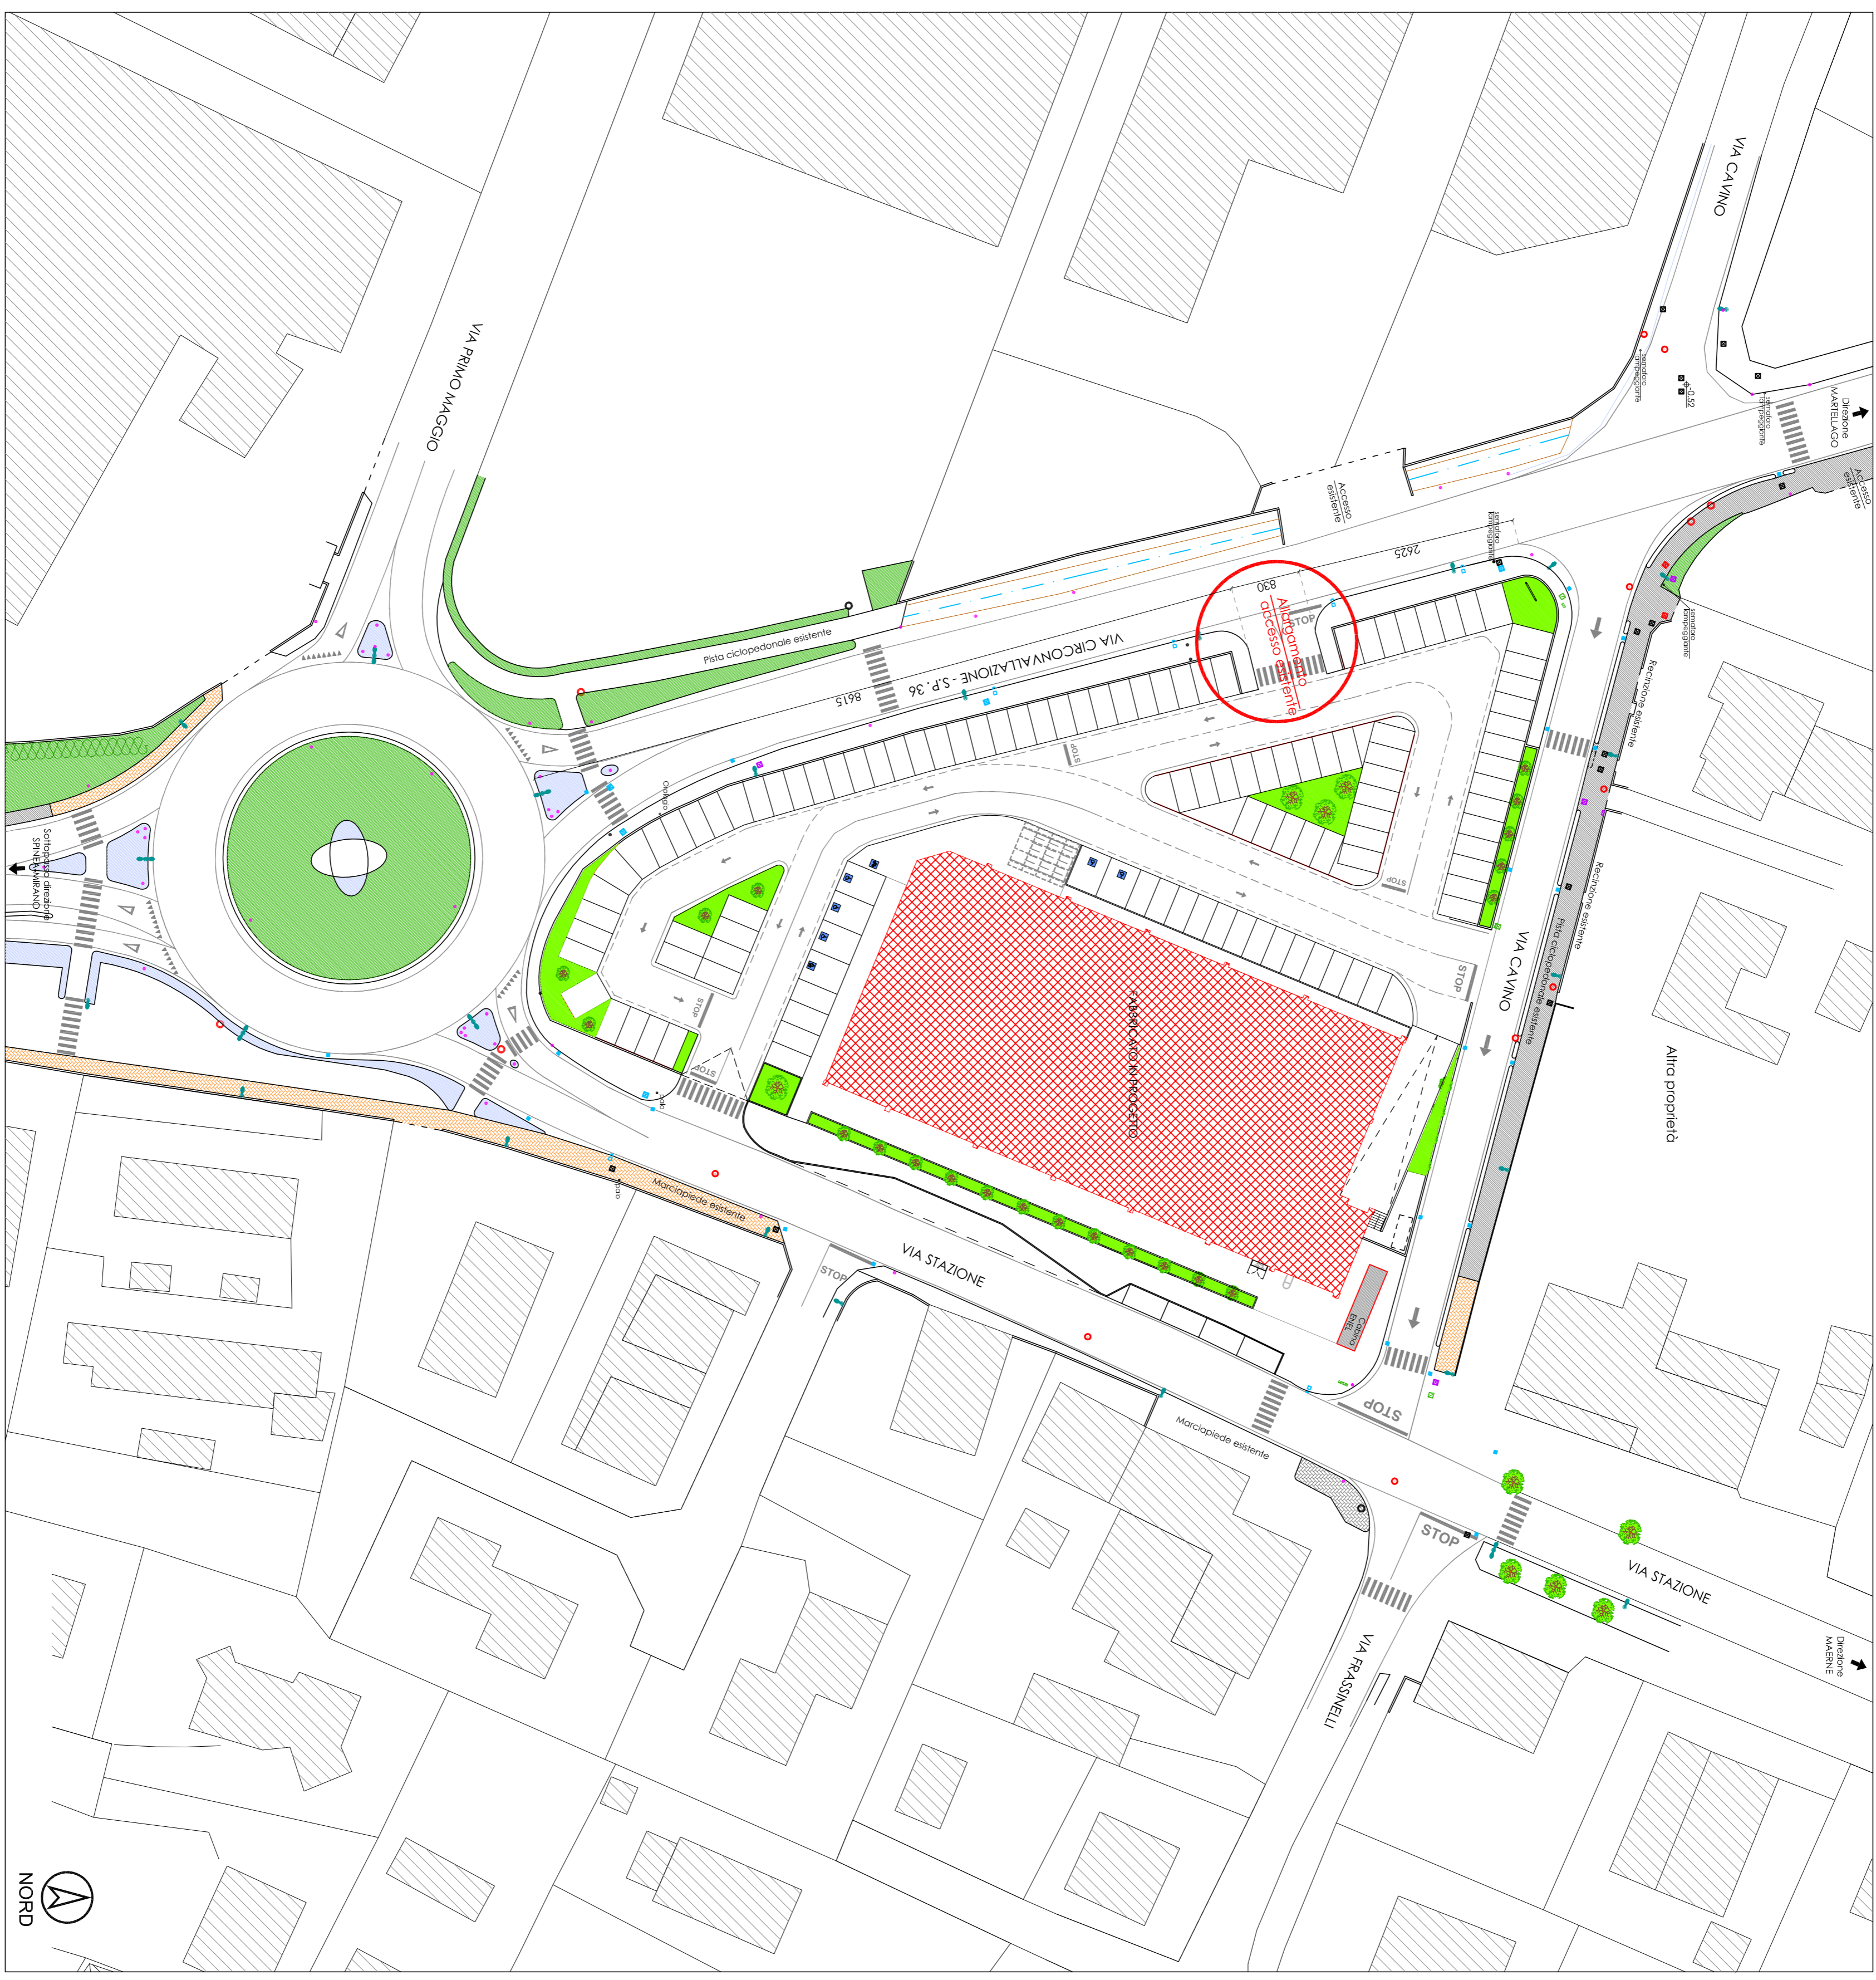

PLANIMETRIA STATO DI PROGETTO - Scala 1:500

DOTT. ING. DANILO MICHELETTO Via Moglianesse, 19 - 30037 Sorze (VI) Tel. 041 5845699 - Fax 041 5845773 - mail: info@ingdaniломicheletto.it C.F. MICH DANL 64E12 F904K - P. IVA: 02529860278 Iscritto all'ordine degli ingegneri della provincia di Venezia al n° 2109		COMUNE DI MARTELLAGO (VE) Provincia di Venezia	Il proprietario
Data: 10/02/2020 Firmato: 03/8-2018 Rif.:	Elaborato: CARBANO Estratti: PLANIMETRIE	Scale: 1:500 - 1:500 File:	Titolo:
ELABORATO ARCHITETTONICO Piano di Recupero Scheda Maerne B.36 Realizzazione Nuovo Fabbricato Commerciale		Comune di Martellago (VE) (C.F.: 0200170278) In nome e per conto del Sog.:- LIDL ITALIA S.r.l. (C.F.: 0297902028) Basiglio Agostino (C.F.: 92707910452/9) Basiglio Andrea (C.F.: 92707910452/9) Basiglio Laila (C.F.: 92707910452/9) Basiglio Monica (C.F.: 92707910452/9) Spada Giuseppe (C.F.: 92707910452/9)	Il proprietario


