

SPORTELLI MOBILI ATTIVERIA PRODOTTE PER LA REALIZZAZIONE DI UN VOLUME IN ACCORDO A FASCICOLO PRODOTTO ESISTENTE DI PROVENIENZA DELLA DITTA SPECIALINSEPT S.R.L. PER L'INSERIMENTO DI IMPIANTI TECNOLOGICI ADESSO INIZIATIVE DI MARCELLINO ANTONIO


IMMOBILE IN VIA PAVANELLO, 1 MARONE DI MARTELLO

TAV. 1	estratti di Piano degli Interventi e di mappa catastale scala 1/2000
TAV. 2	planimetria scala 1/5000 computo superfici e volumi
TAV. 3	sezioni scala 1/100
TAV. 4	documentazione fotografica


DITTA: SPECIALINSEPT S.R.L. via Marcellina, 144 TORINO

PROGETTISTA: arch. RAZZAZZO SANDRO via Castelnuovo, 40/E Martellago (Ve)


DEVOLZIONI
COSTRUZIONI

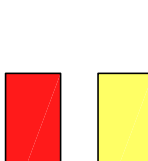


luglio 2017

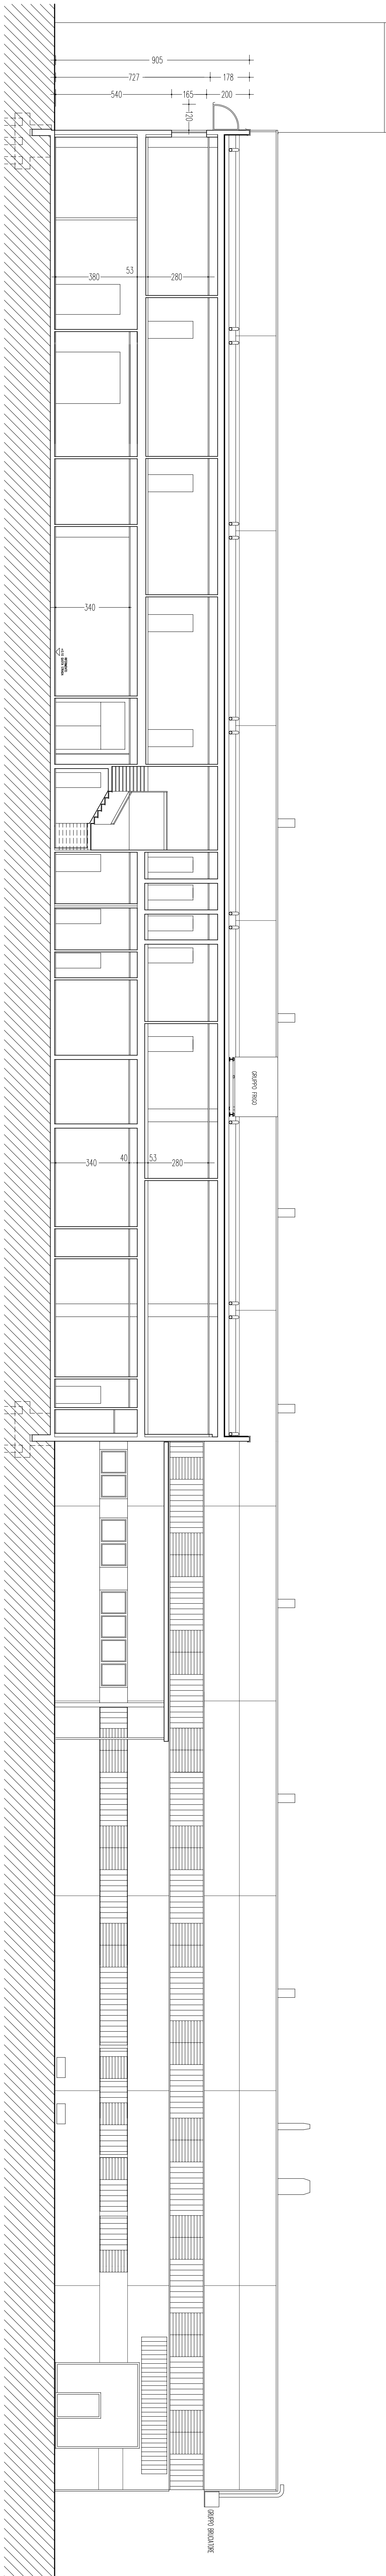


SEZIONE A-A scala 1/100

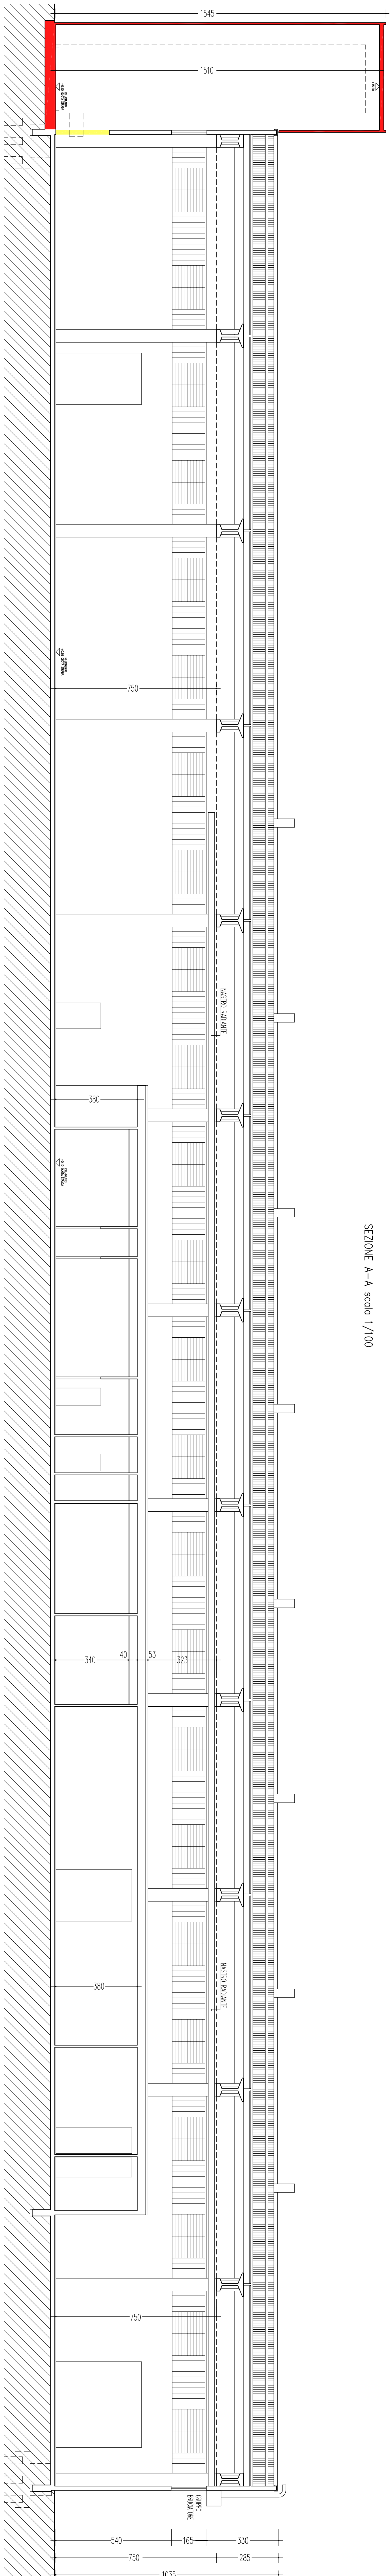


SEZIONE B-B scala 1/100

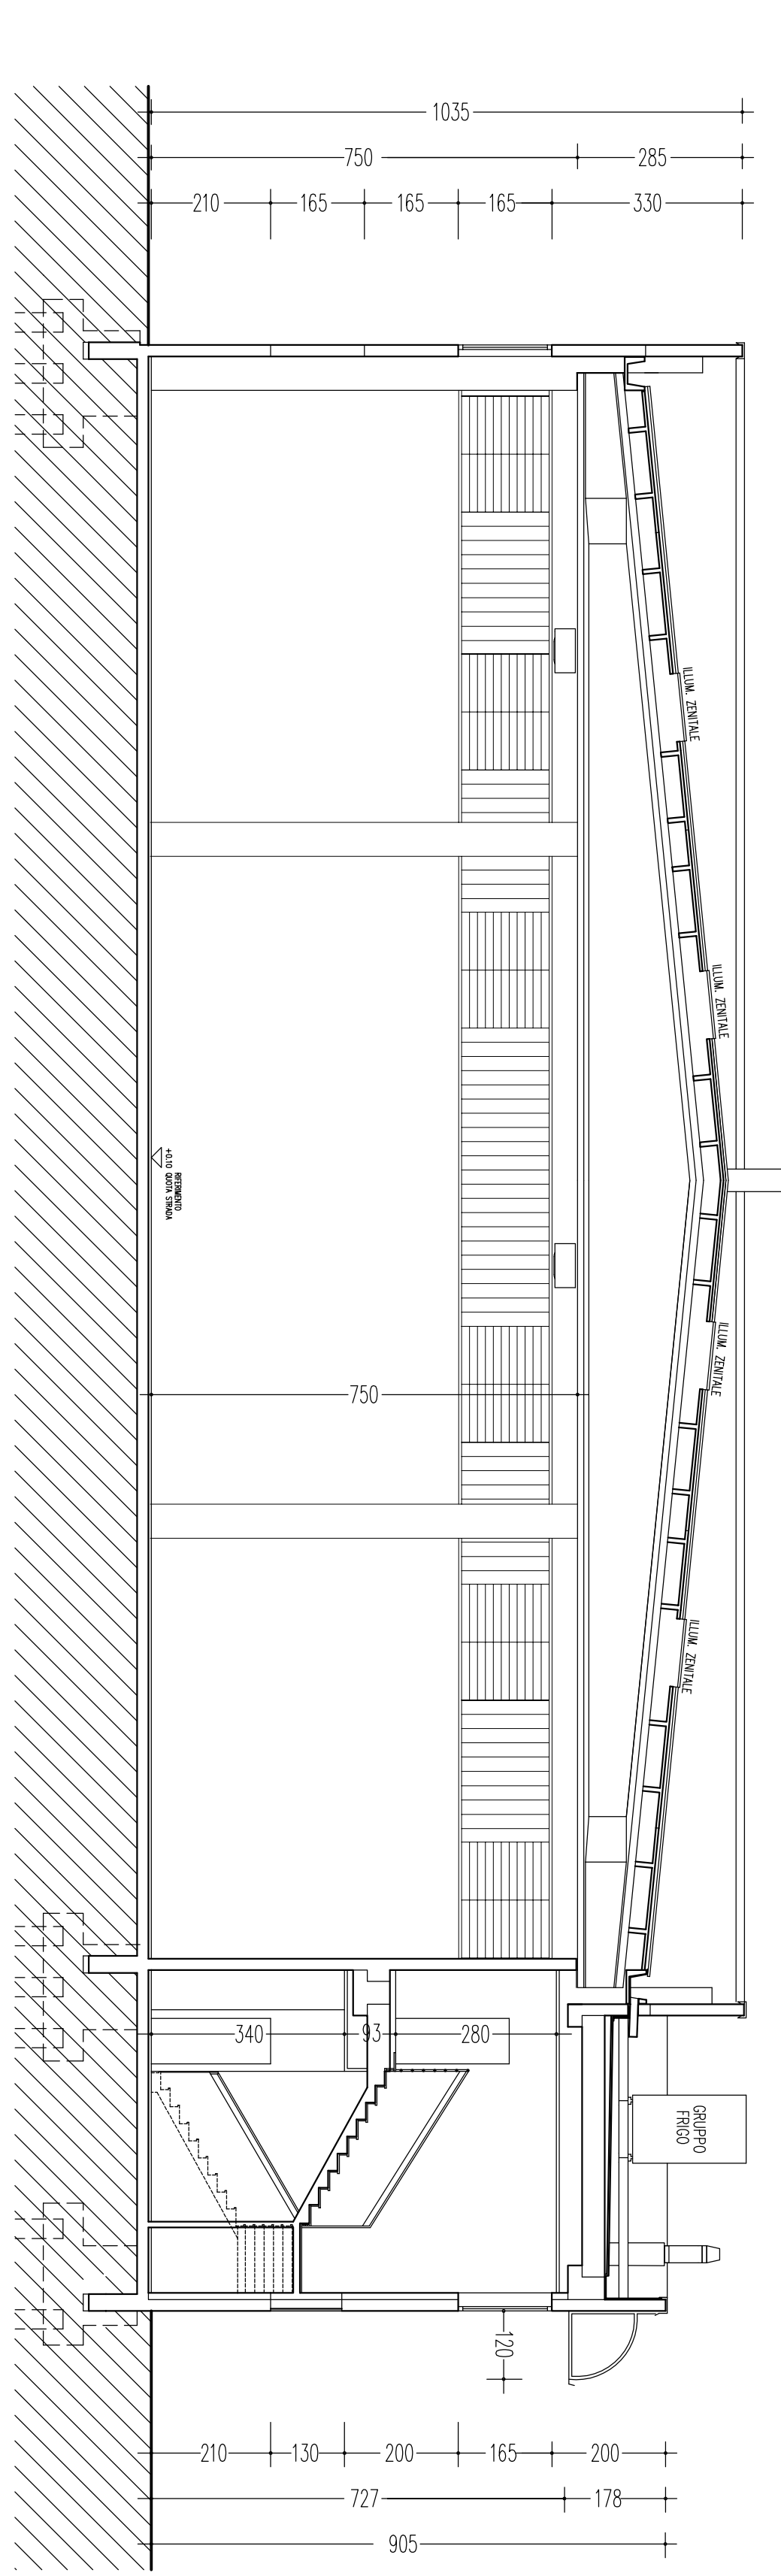

SEZIONE C-C scala 1/100

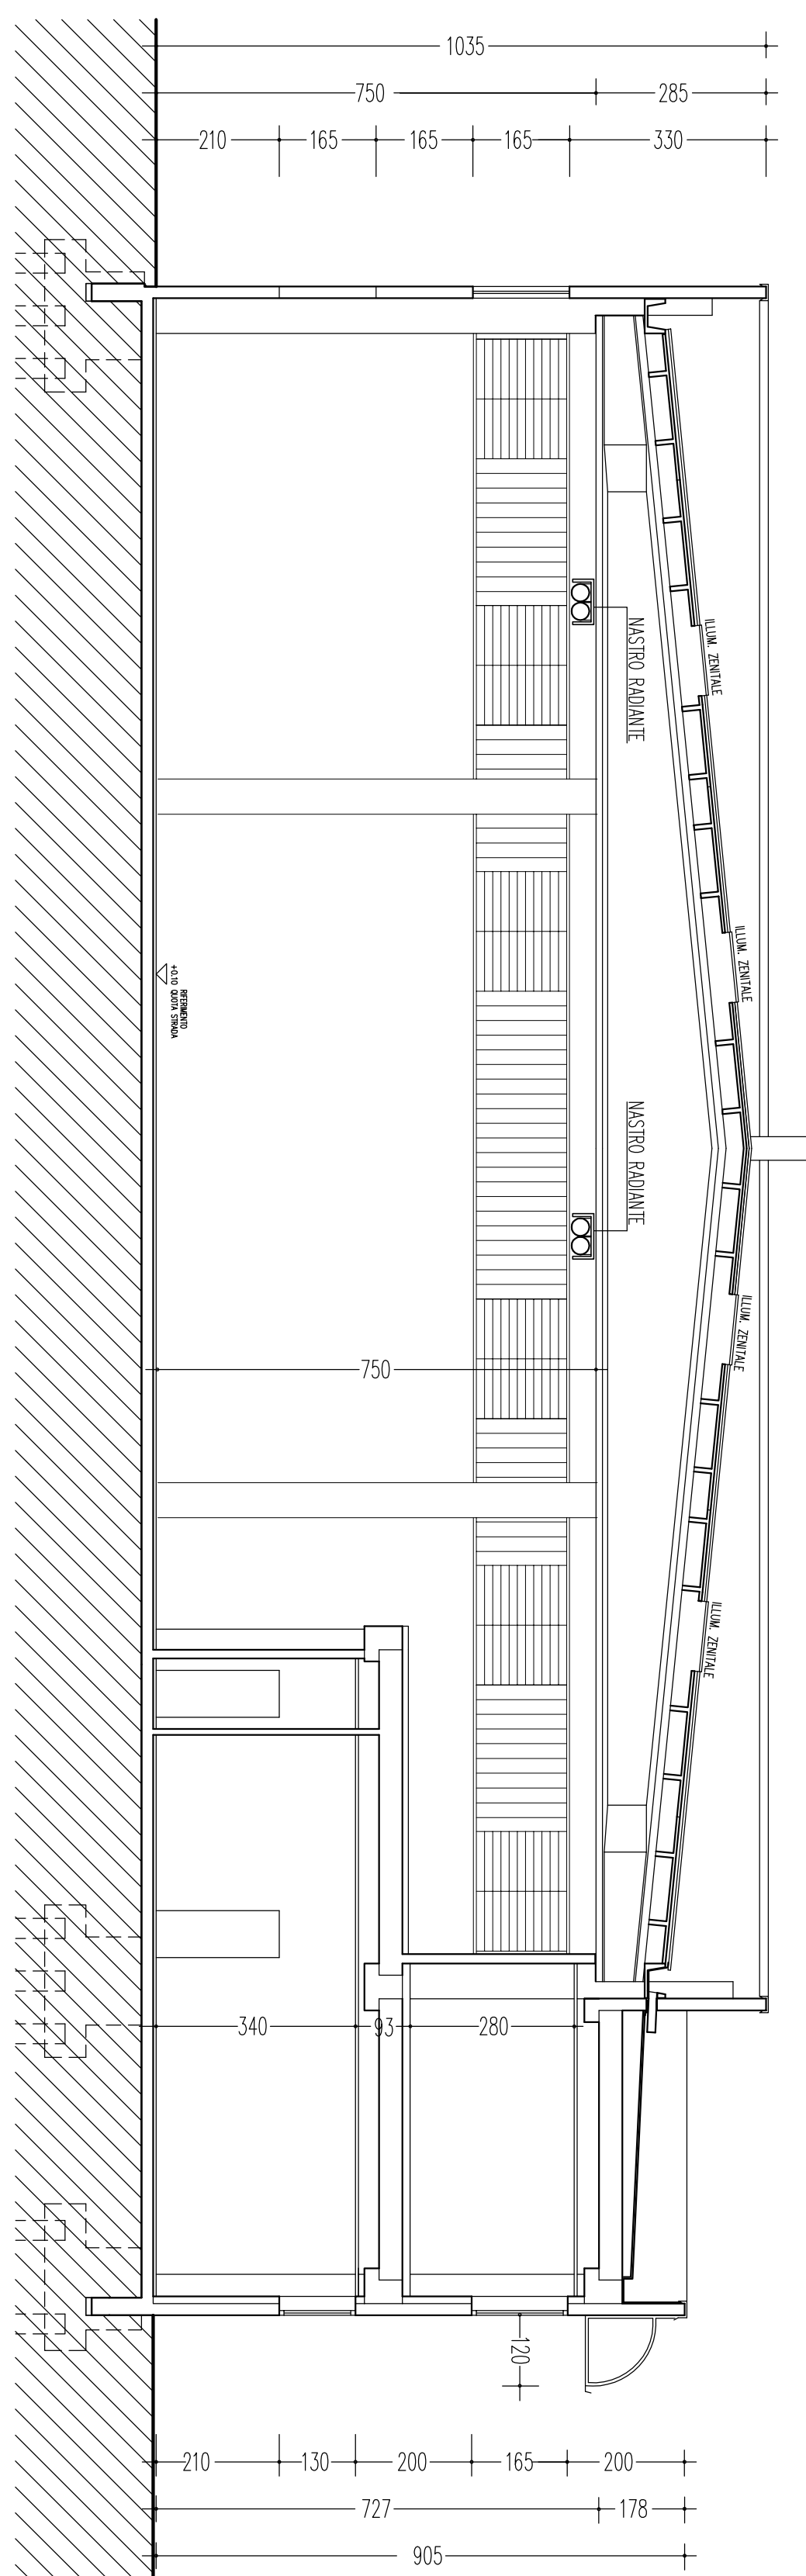

SEZIONE D-D scala 1/100

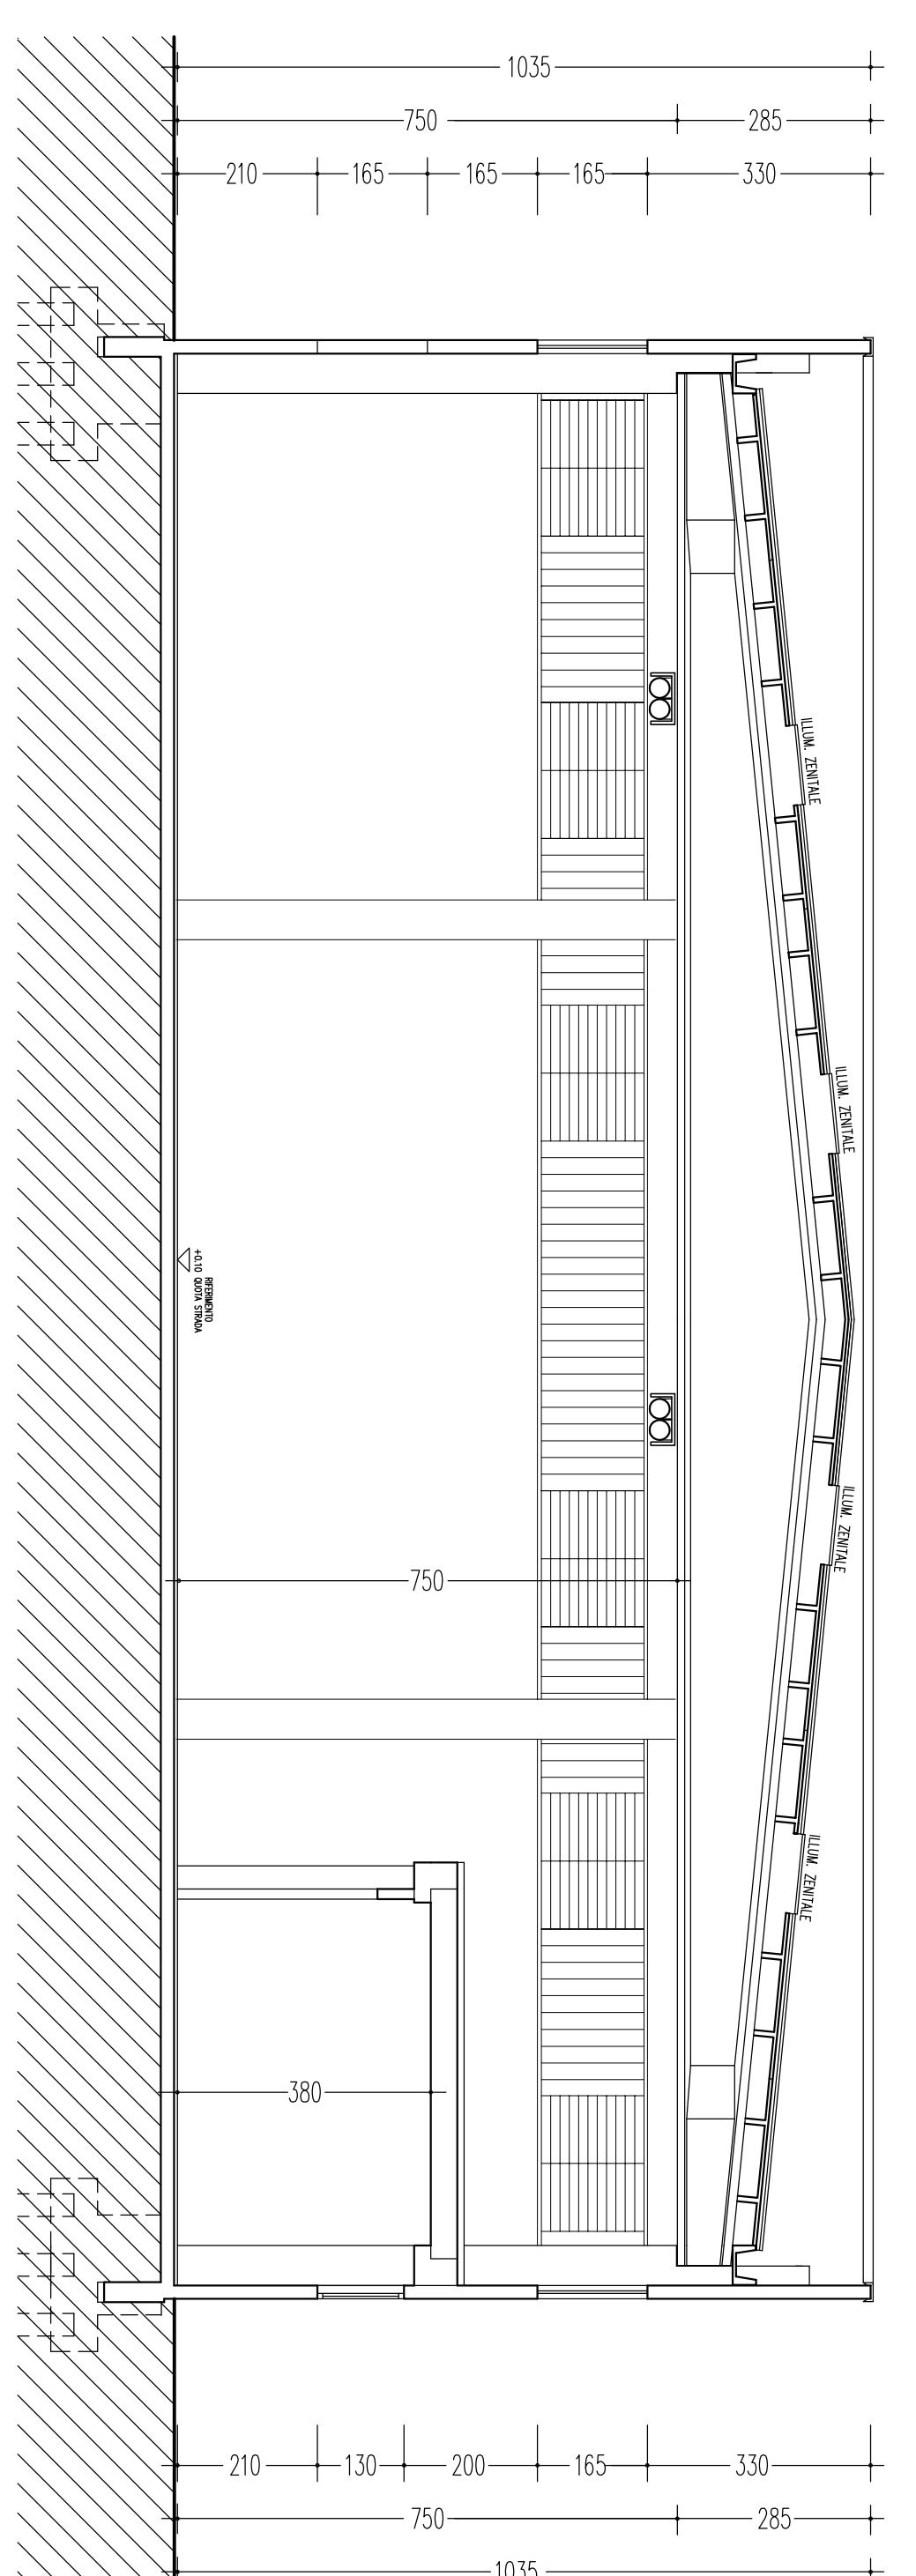

SEZIONE E-E scala 1/100

SCHEMA PLANIMETRICO - Indicat. sezioni

