


LEGENDA	
	MANTO DI USURA IN ASFALTO
	NUOVA SEGNALETICA ORIZZONTALE


CICLOPEDONALE VIA OLMO: STATO DI PROGETTO - TRATTO 3

SCALA 1:400

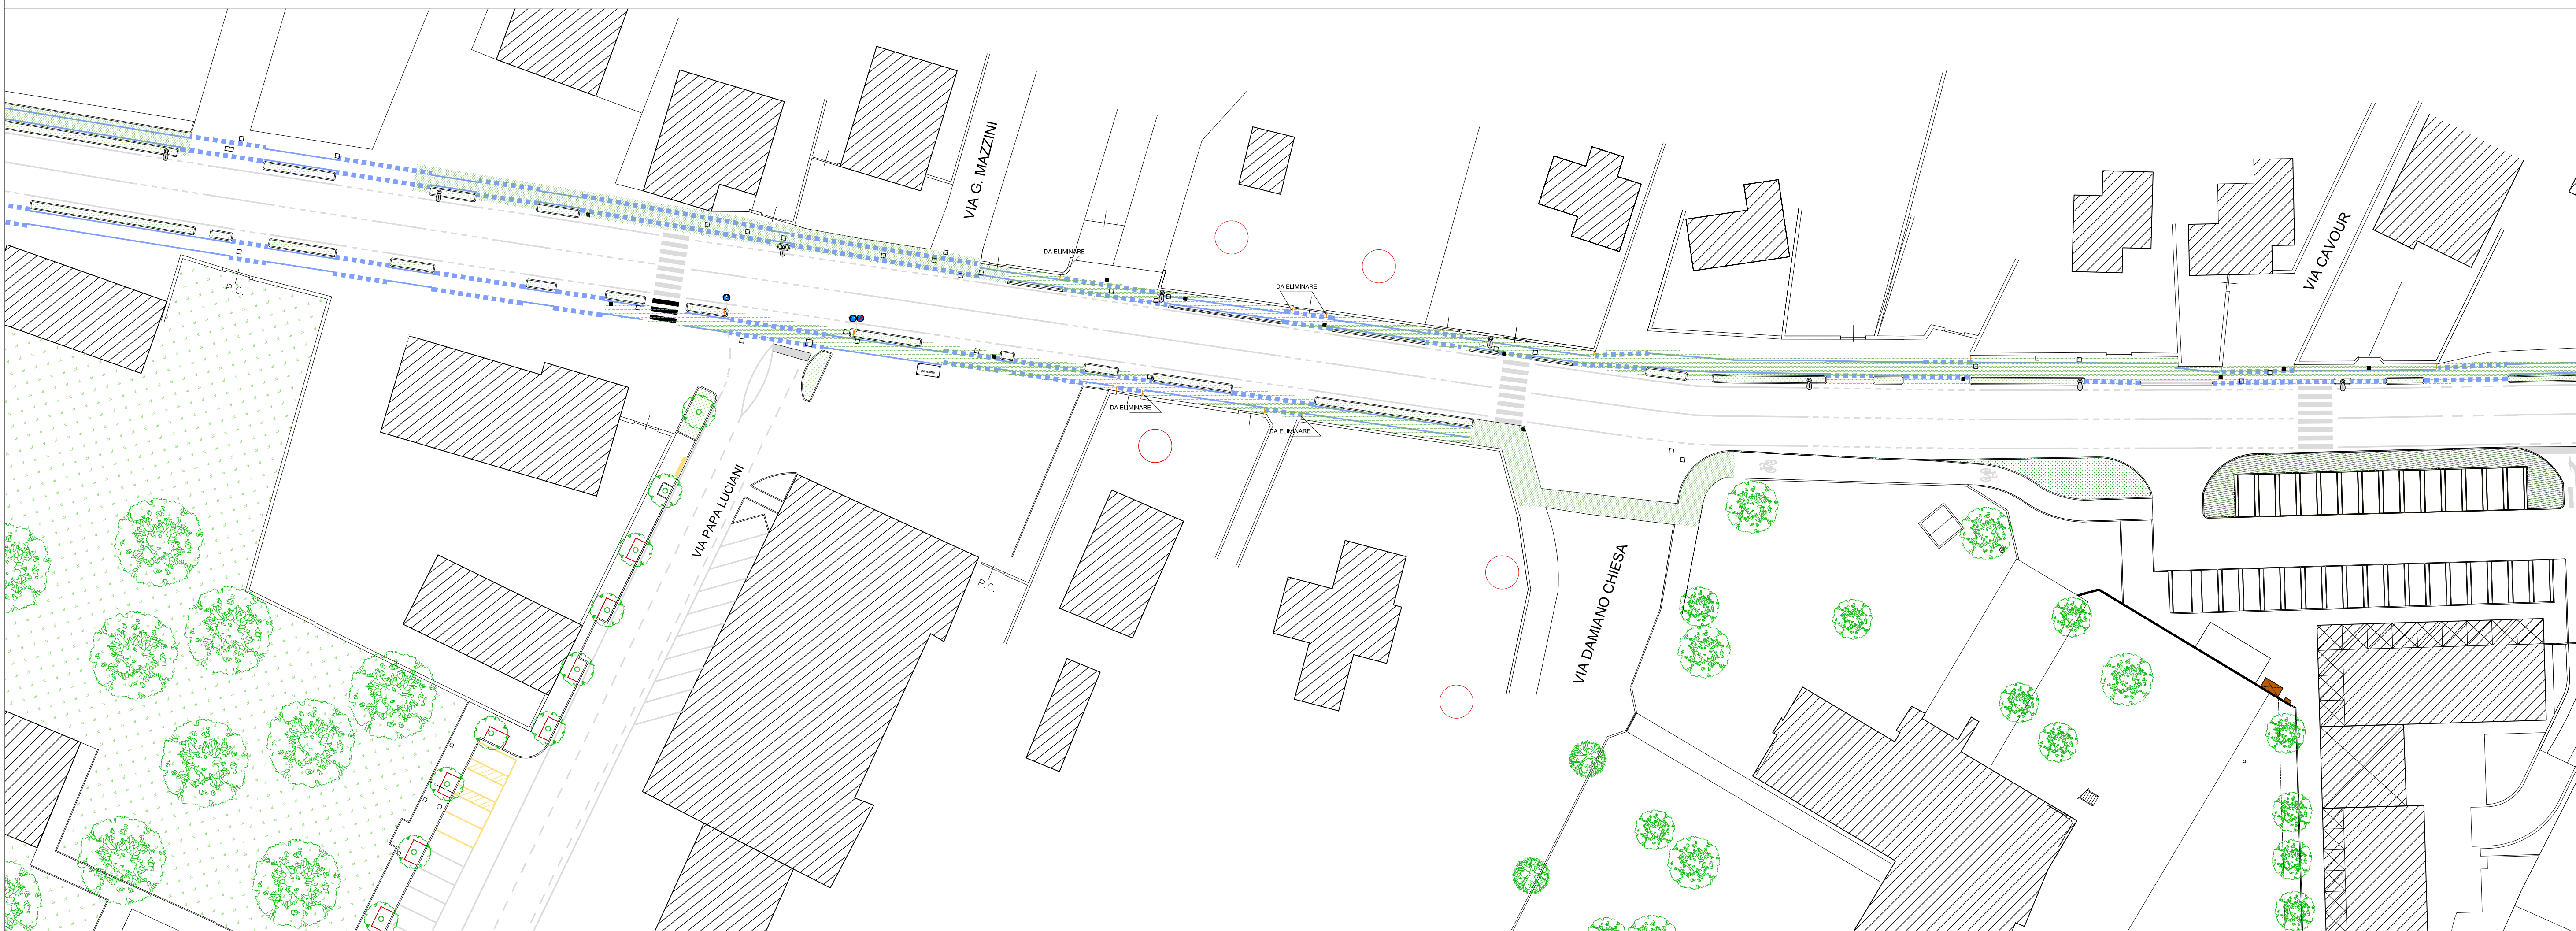

CICLOPEDONALE VIA OLMO: STATO DI PROGETTO - TRATTO 4

SCALA 1:400

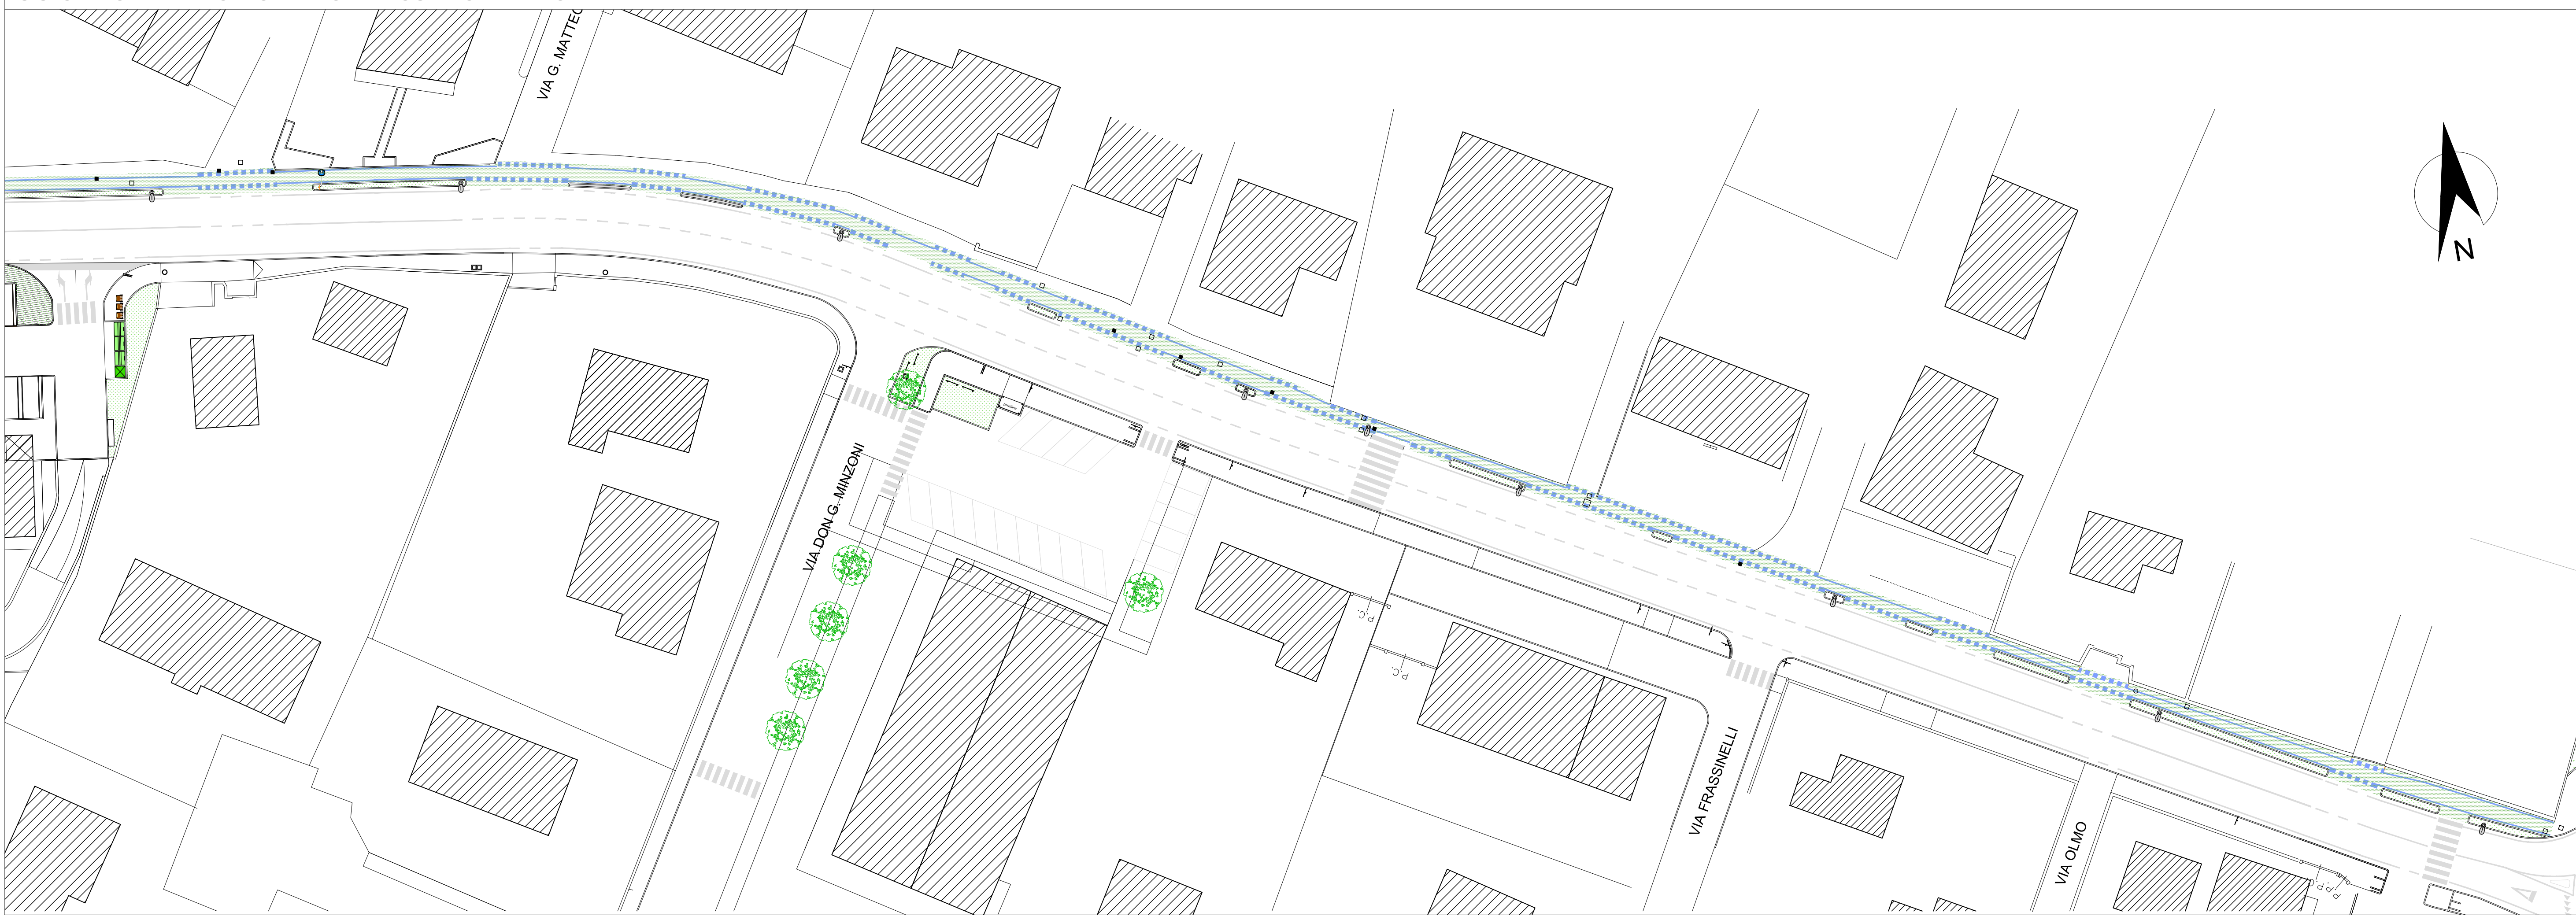

COMUNE DI MARTELLAGO		
Città Metropolitana di Venezia		
MESSA IN SICUREZZA DEI PERCORSI CICLOPEDONALI E ALTRE VIE DI OLMO CON ABBATTIMENTO DI BARRIERE ARCHITETTONICHE		
PROGETTO ESECUTIVO		
DATA	FILE	SCALA
agosto 2026	367-PE.dwg	1:2000
INTERVENTO 1: PERCORSI CICLOPEDONALI DI VIA OLMO: STATO DI PROGETTO (TRATTI 3 E 4)		
Responsabile del Progetto: ing. Fabio Callegher		
Progettista: arch. Alessandra Fonzo		

