CREATO CON LA VERSIONE DIDATTICA DI UN PRODOTTO AUTODESK

Pianta piano terra | scala 1:100

Vano	Superficie	Sup.aero\illuminante
ARTIGIANALE		
DEPOSITO	72.65	12.36
PORTICATO	32.72	/
ex MULINO	63.60	7.16
MAGAZZINO	23.04	2.11
piano terra tot	192.01	
RESIDENZIALE		
ATRIO	18.57	/
CUCINA +	-	-
SOGGIORNO	39.26	4.14
CORRIDOIO	7.02	/
RIPOSTIGLIO	4.80	1.01
BAGNO	4.66	1.19
CORRIDOIO	4.74	/
BAGNO	6.21	1.01
LAVANDERIA	7.77	1.19
CANTINA	14.19	1.19
DISPENSA	8.84	1.19
TOTALE piano terra	116.06	

Stato di fatto: destinazioni d'uso

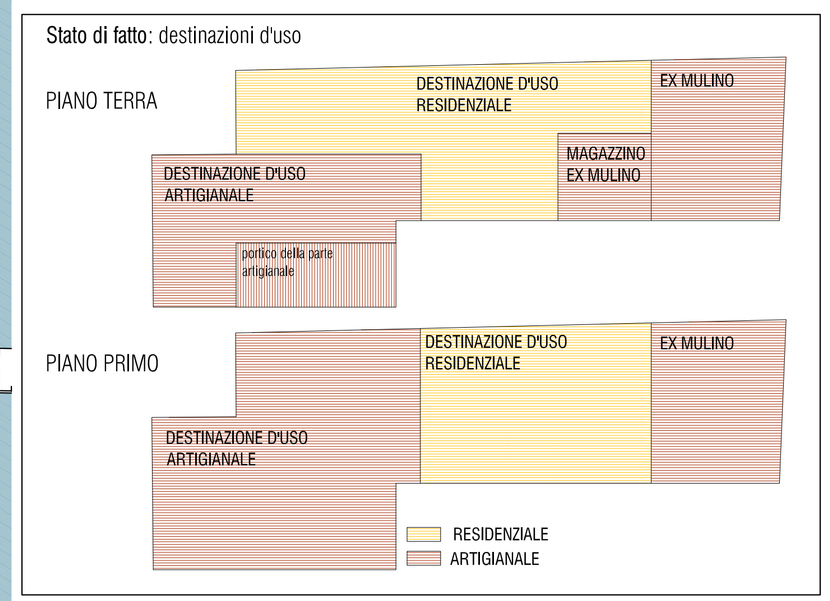

Prospetto sud | scala 1:100

Prospetto nord | scala 1:100

Pianta piano primo | scala 1:100

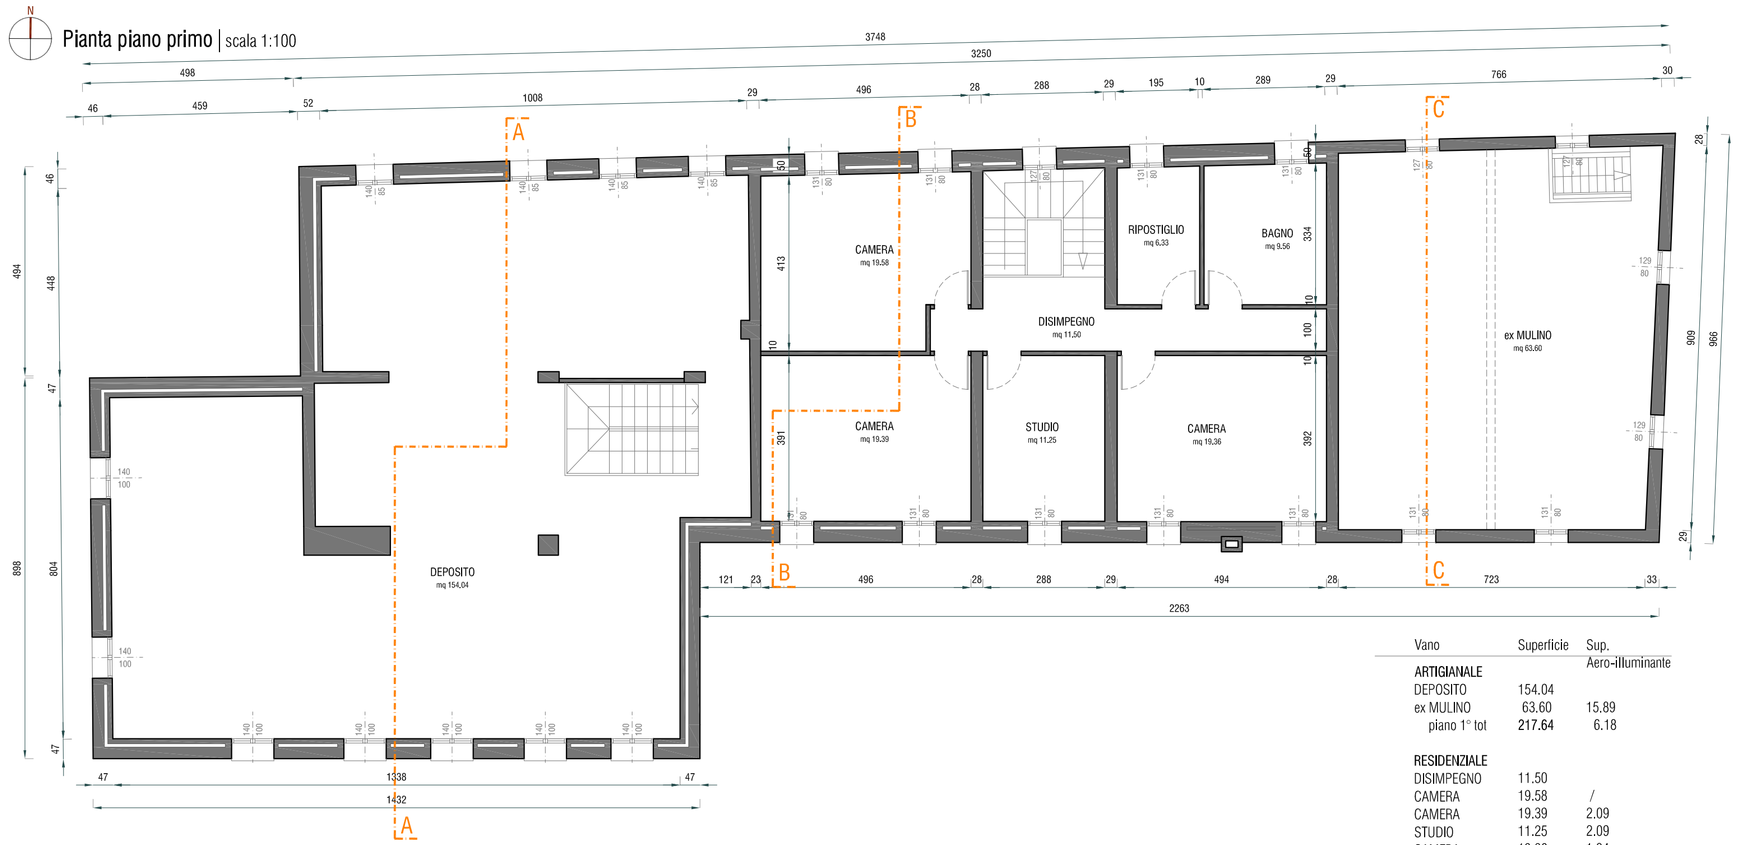

Vano	Superficie	Sup. Aero-illuminante
ARTIGIANALE		
DEPOSITO	154.04	
ex MULINO	63.60	15.89
piano 1° tot	217.64	6.18
RESIDENZIALE		
DISIMPEGNO	11.50	
CAMERA	19.58	/
CAMERA	19.39	2.09
STUDIO	11.25	2.09
CAMERA	19.36	1.04
RIPOSTIGLIO	6.33	2.09
BAGNO	9.56	1.04
piano 1° tot	96.97	1.04

Sezione A-A | scala 1:100

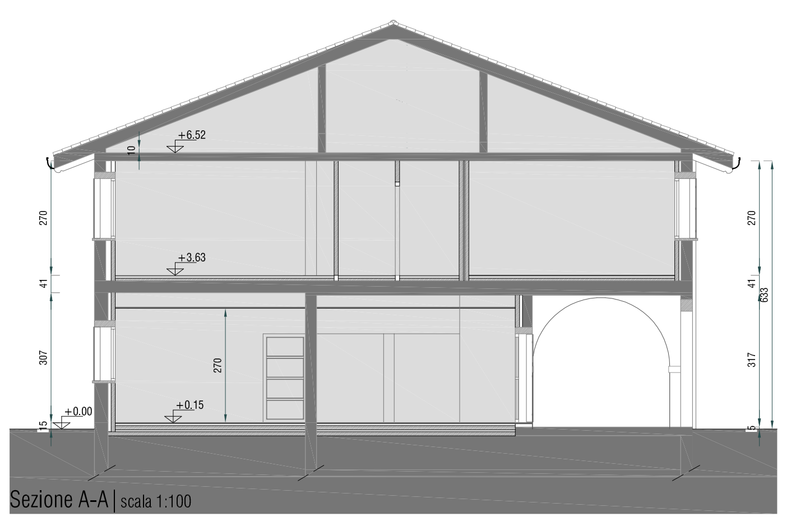

Prospetto ovest | scala 1:100

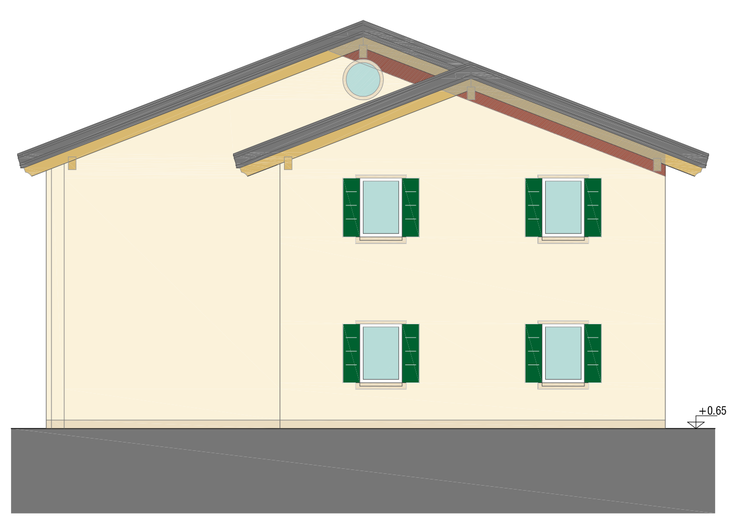

Prospetto est | scala 1:100

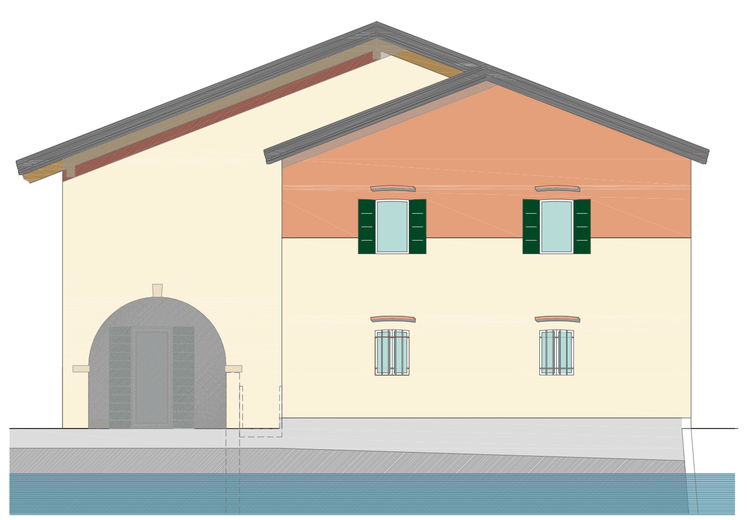

Sezione B-B | scala 1:100

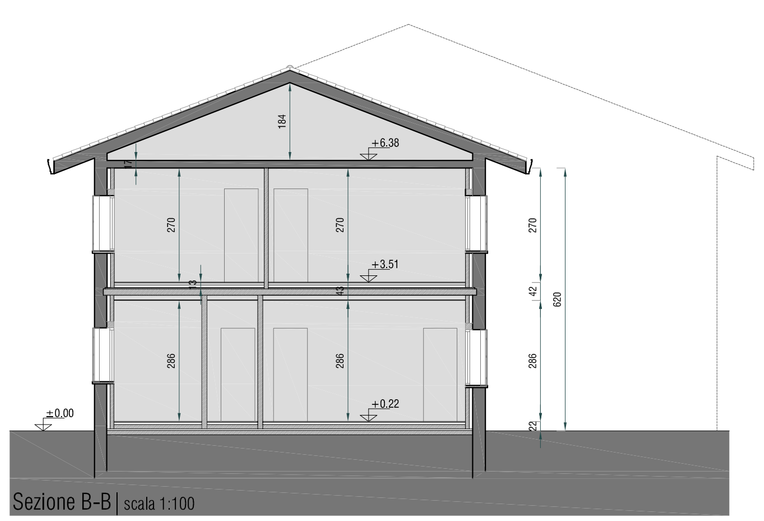

Sezione C-C | scala 1:100

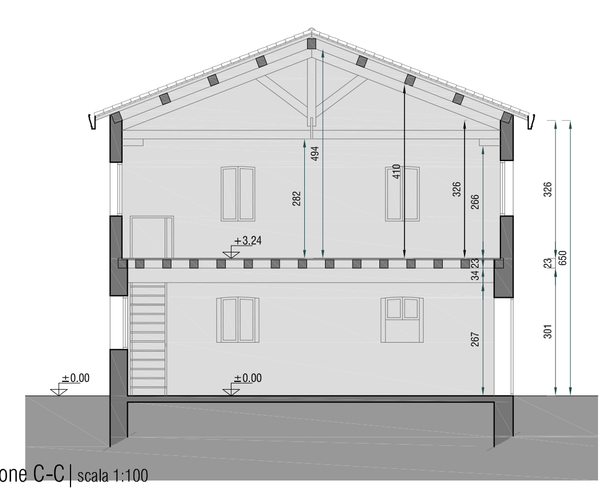

sinèrgo
Sinergo Spa - via Ca' Bembo 152 - 30030 - Maerne di Martellago - Venezia - Italy
tel 041.5642511 - fax 041.640481 - sinergospa.com - info@sinergospa.com

oggetto
PIANO DI RECUPERO
AD USO RESIDENZIALE DI COMPLESSO EDILIZIO ESISTENTE DENOMINATO "MULINO BENVEGNU" SITO IN MAERNE - VIA OLMO

committente
BENVEGNU' ELVIA - MUFFATO GIOVANNI - MUFFATO PAOLO

elaborato
STATO ATTUALE FABBRICATO PRINCIPALE "A"
DI CUI PdC N. 56 DEL 19/07/2011 IN CORSO ATTUAZIONE
PIANTE - PROSPETTI E SEZIONI

progettista
arch. Alberto Muffato

commessa 1000
direttore tecnico: ing. arch. A. Checchin
codice: ----
file: 1000_PDR_05_TAV_r00
tavola 05

rev	data	descrizione revisione	redatto	verificato	approvato
0	03.12.2012	prima stesura	geom. M. Fardin	arch. A. Muffato	Ing.arch. A. Checchin

COPYRIGHT SINERGO Spa tutti i diritti riservati a norma di legge
Mod. IST01b04 - Cartiglio - Rev. 06

CREATO CON LA VERSIONE DIDATTICA DI UN PRODOTTO AUTODESK
CREATO CON LA VERSIONE DIDATTICA DI UN PRODOTTO AUTODESK
CREATO CON LA VERSIONE DIDATTICA DI UN PRODOTTO AUTODESK