

A.2

Comune di
Martellago

oggetto **PIANO DI LOTTIZZAZIONE " TERESA CASATI "**

contenuto Stato di FATTO

ditta **DREAM HOUSE S.r.l.**

data 12/2016

aggiornato 12/2017

cartella 25/2016

scala 1/500

PROFESSIONISTI

monica cornello architetto

piazza IV novembre 25, 30030 maerne di martellago VE
tel/fax 041 5460822
cf. CRNMNC68R54L736L P.IVA 00928210277
e-mail: cornello.monica@tiscali.it
posta PEC: monica.cornello@archiworldpec.it

claudio bergo geometra


piazza IV novembre 104, 30030 maerne di martellago VE
tel/fax 041 5030295
cf. BRGCLD70L28L736Z P.IVA 02895440275
e-mail: info@studiobergolab.it
posta PEC: claudio.bergo@geopec.it


www.studiobergolab.com






DREAM HOUSE S.r.l.

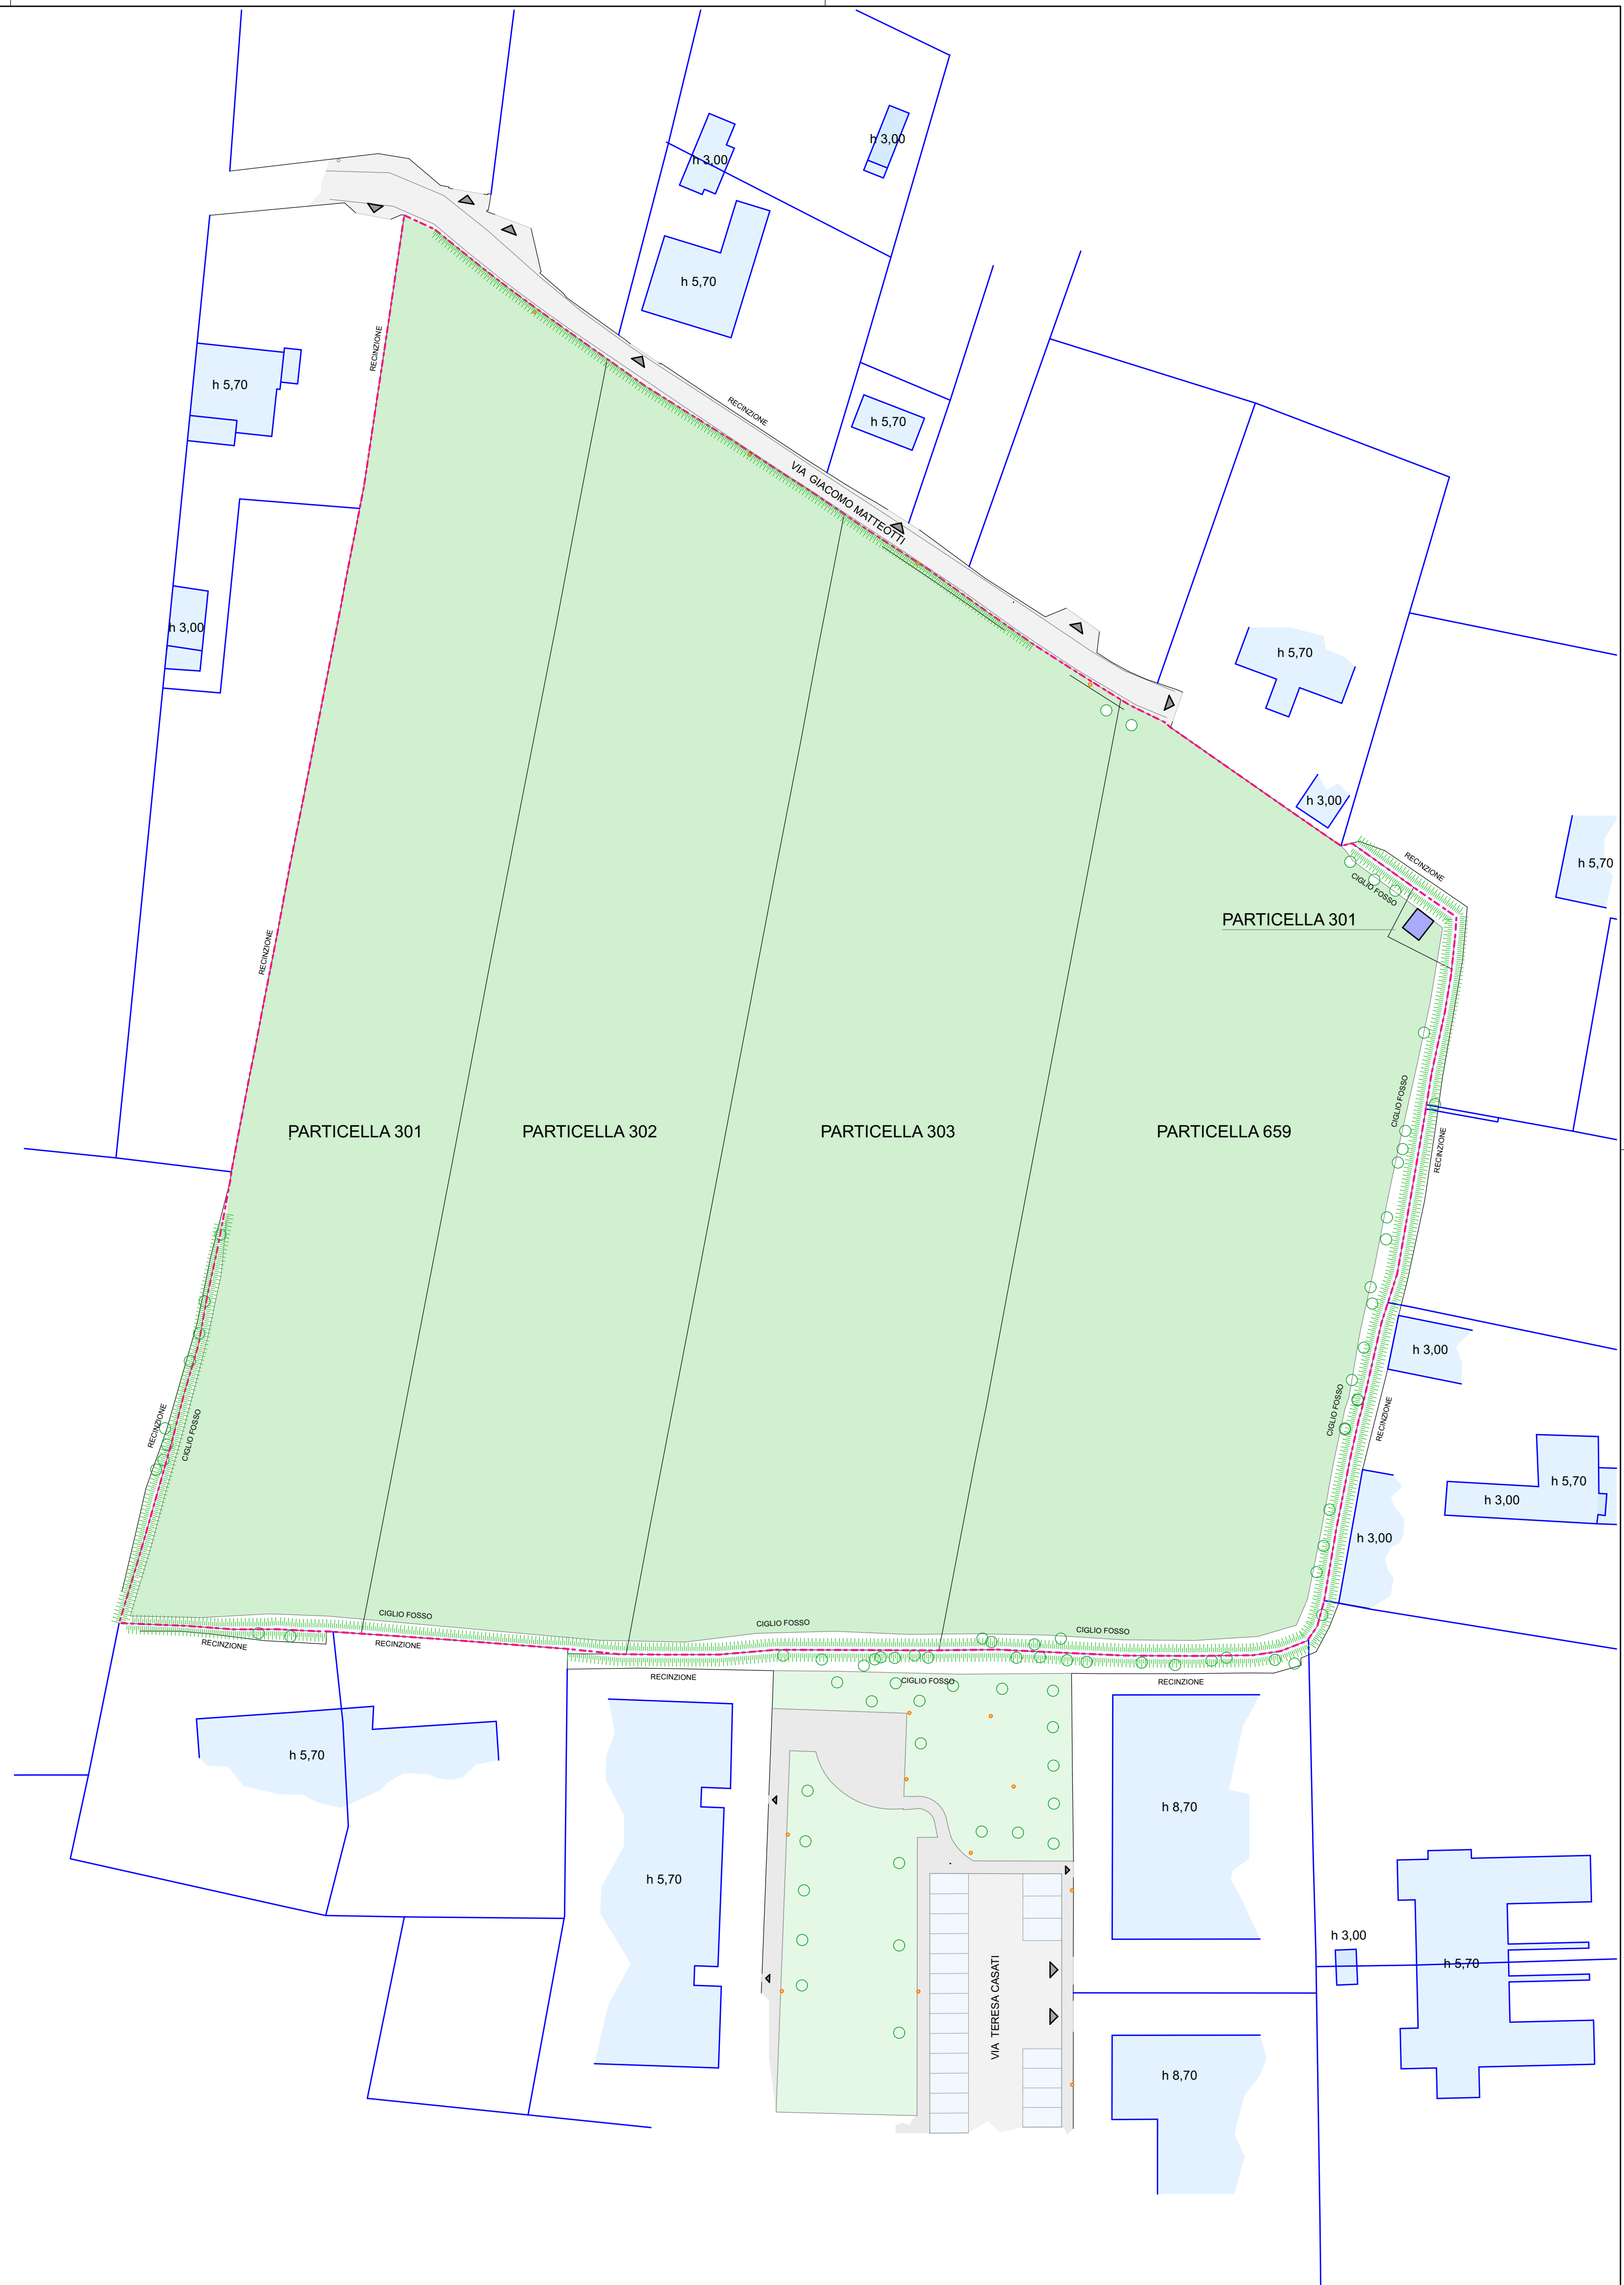piazza IV Novembre 104
30030 maerne di martellago VE
cf./p.iva 04366930271 - REA VE.406092

COMMITTENTE

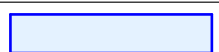

LEGENDA

	ambito d'intervento Pdl
	cabina Enel esistente
	fabbricati esistenti esterni all'ambito
	alberature esistenti
	accessi pedonali e carrai esistenti

ELENCO PARTICELLE

n. particella	ditta prop.	superficie reale	superficie nominale
n. 301	DREAM HOUSE Srl	mq 4.952,00	mq 5.360,00
n. 302	DREAM HOUSE Srl	mq 5.369,00	mq 5.360,00
n. 303	DREAM HOUSE Srl	mq 5.411,00	mq 5.350,00
n. 659	DREAM HOUSE Srl	mq 5.279,00	mq 5.305,00
n. 660	DREAM HOUSE Srl	mq 53,00	mq 55,00
Totale superficie		mq 21.064,00	mq 21.430,00