


ESTRATTO MAPPA
 COMUNE DI MARTELLAGO (VE) - FOGLIO 14 - MAPPA 221-460-1347-1723-1724
 INDIVIDUAZIONE AMBITO DI INTERVENTO STRALCIO PIANO DI RECUPERO B.36

SCALA 1:2.000




ESTRATTO P.I. n. 2
 COMUNE DI MARTELLAGO (VE) - Elaborato 18 - Tav. 2.2


SCALA 1:2.000

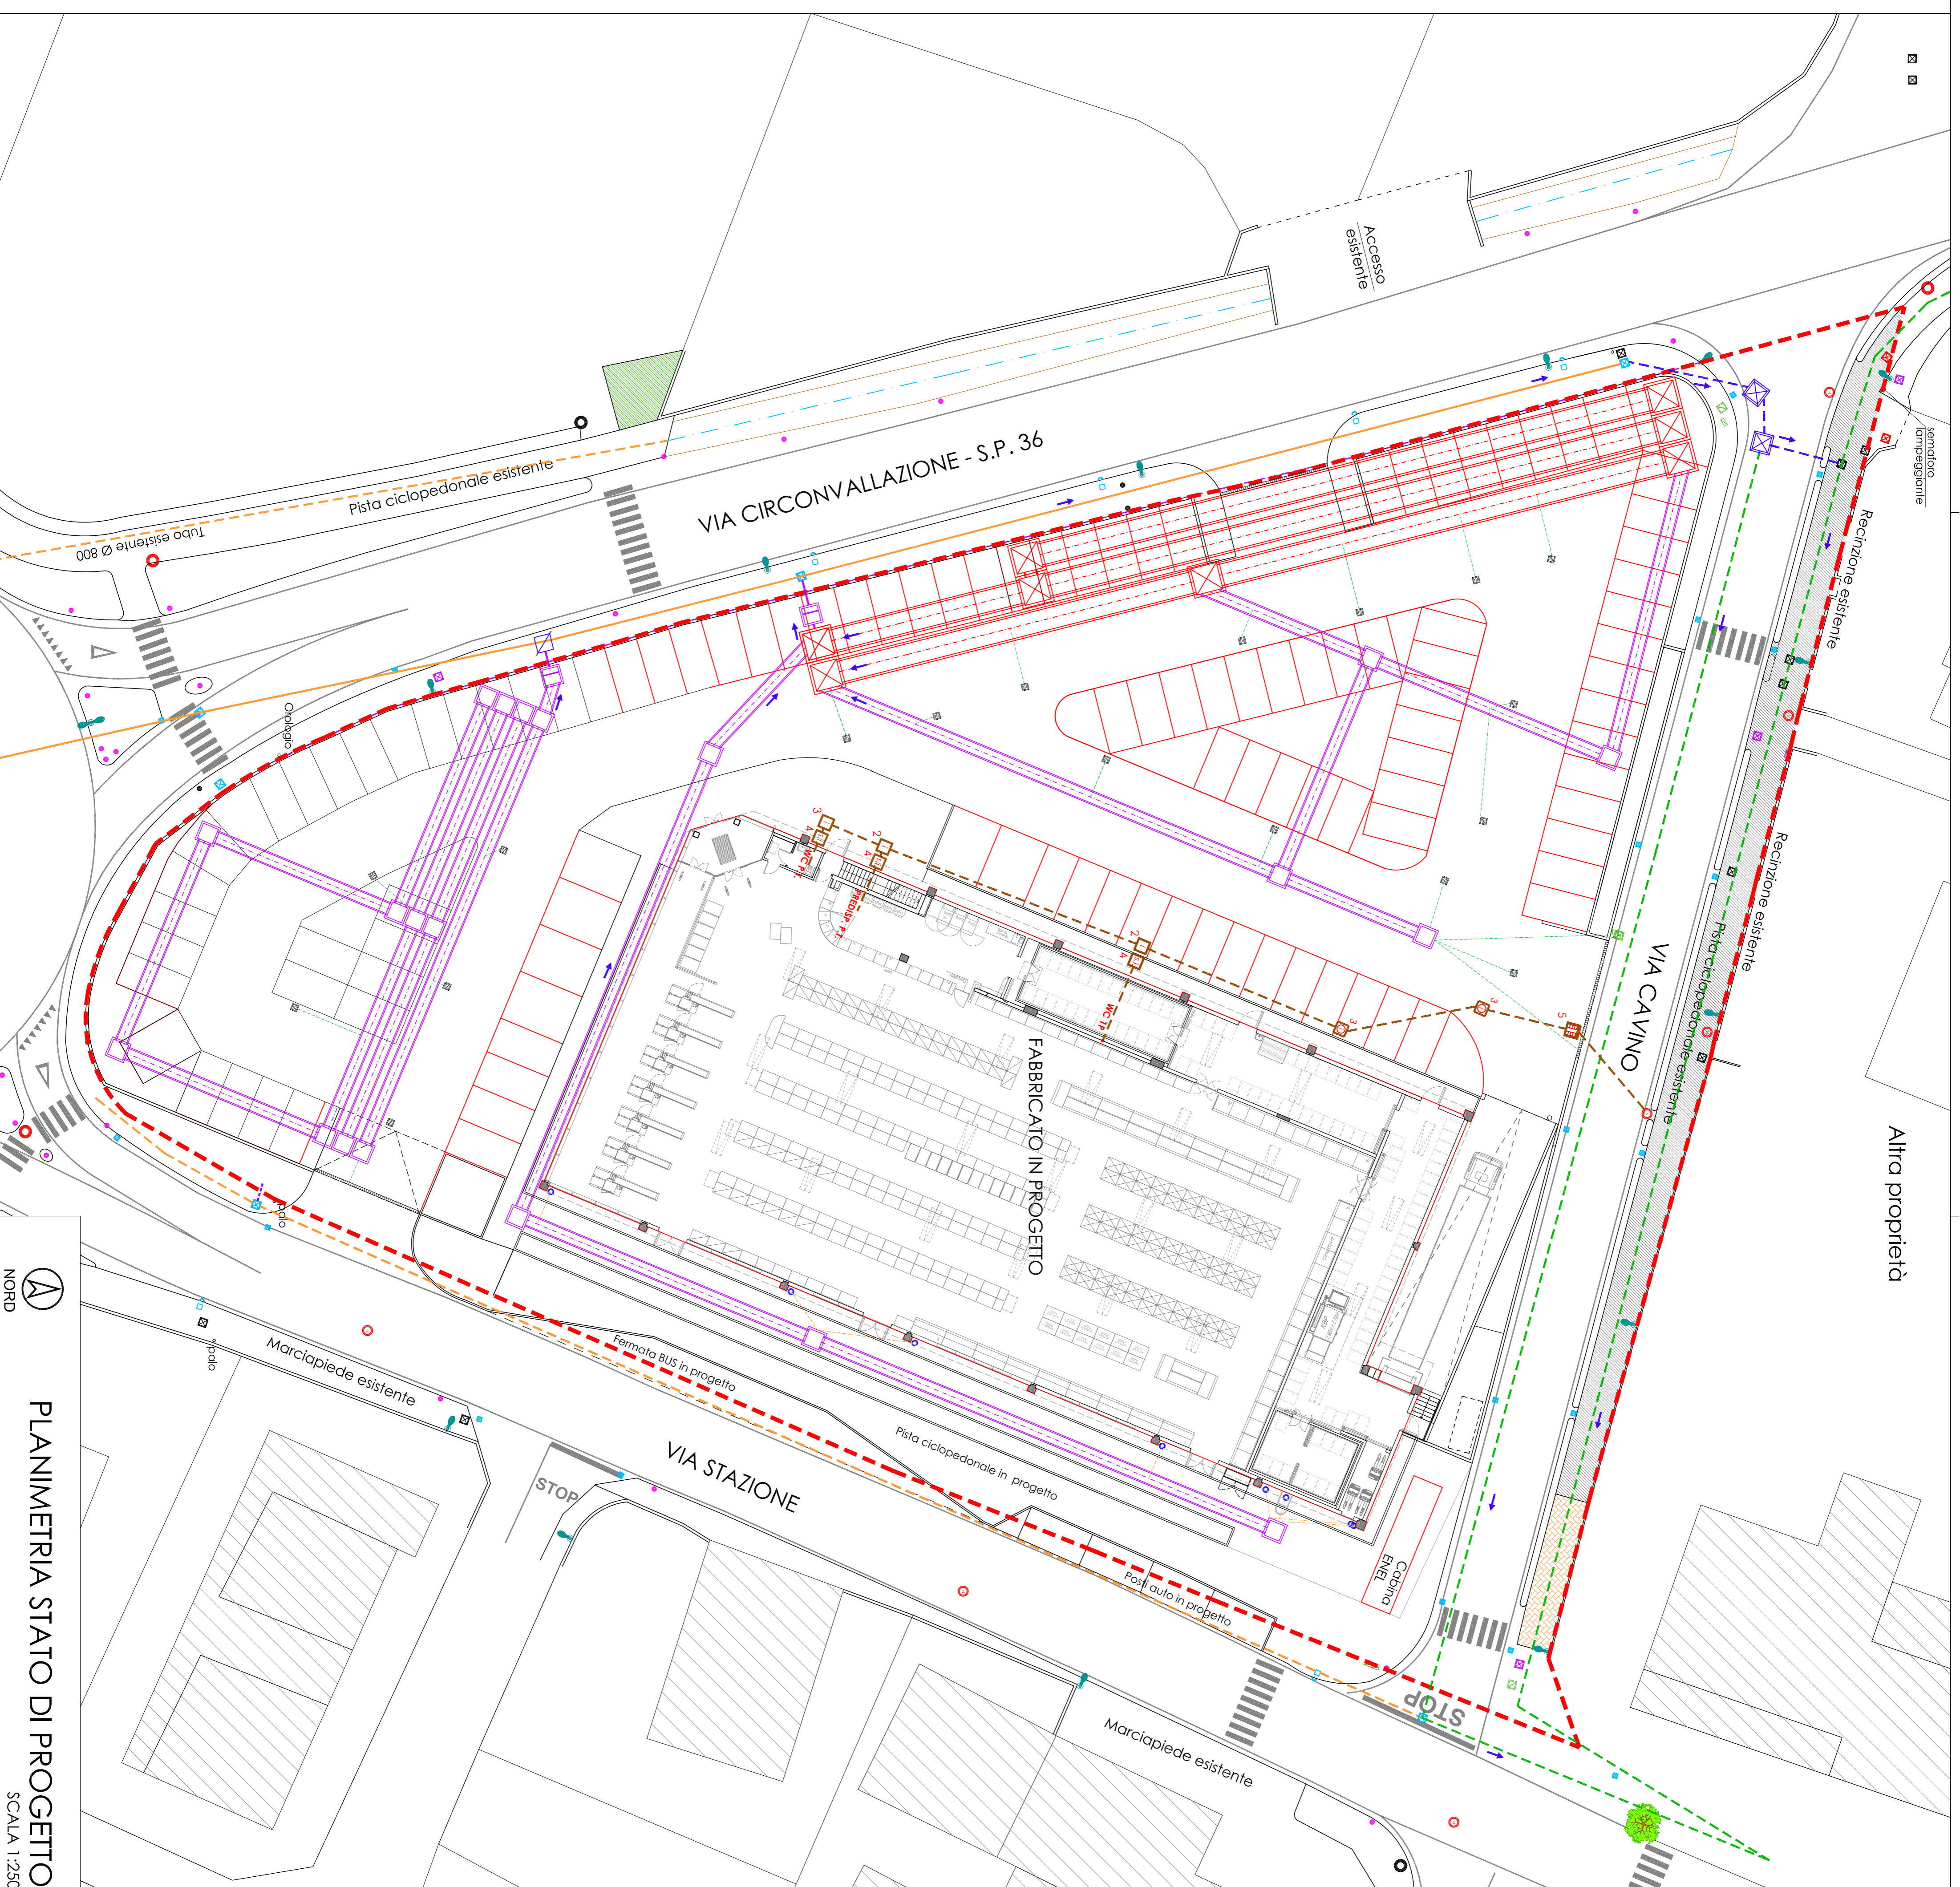

PLANIMETRIA STATO DI PROGETTO
 SCALA 1:250

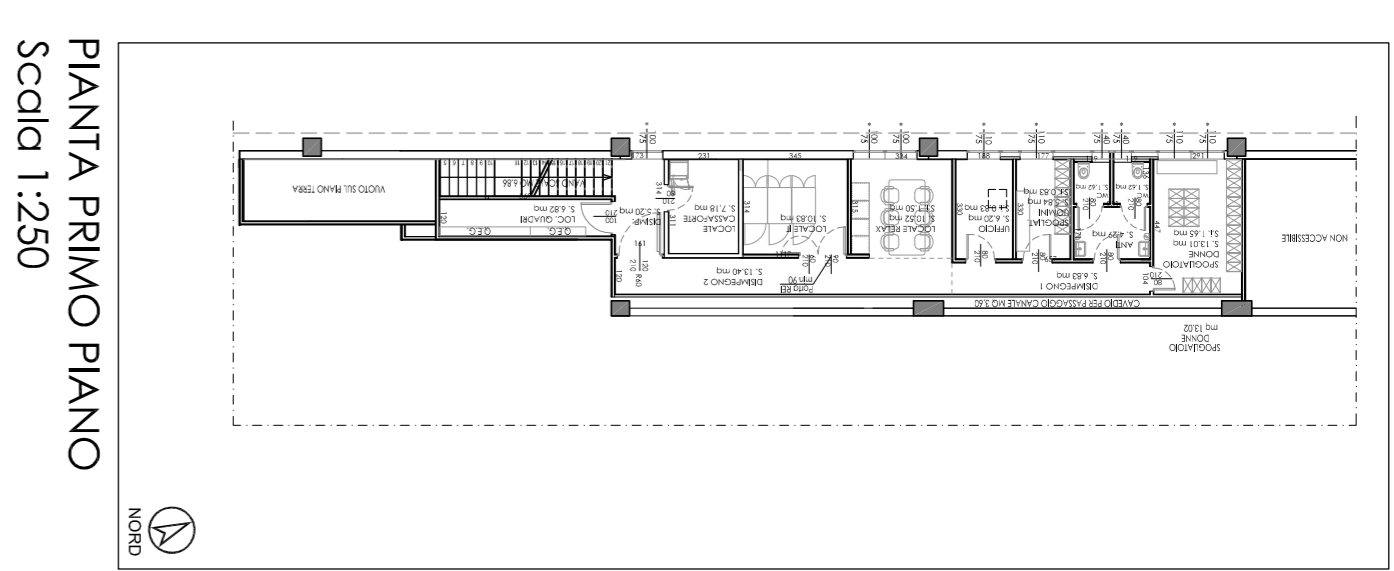

PIANTA PRIMO PIANO
 Scala 1:250

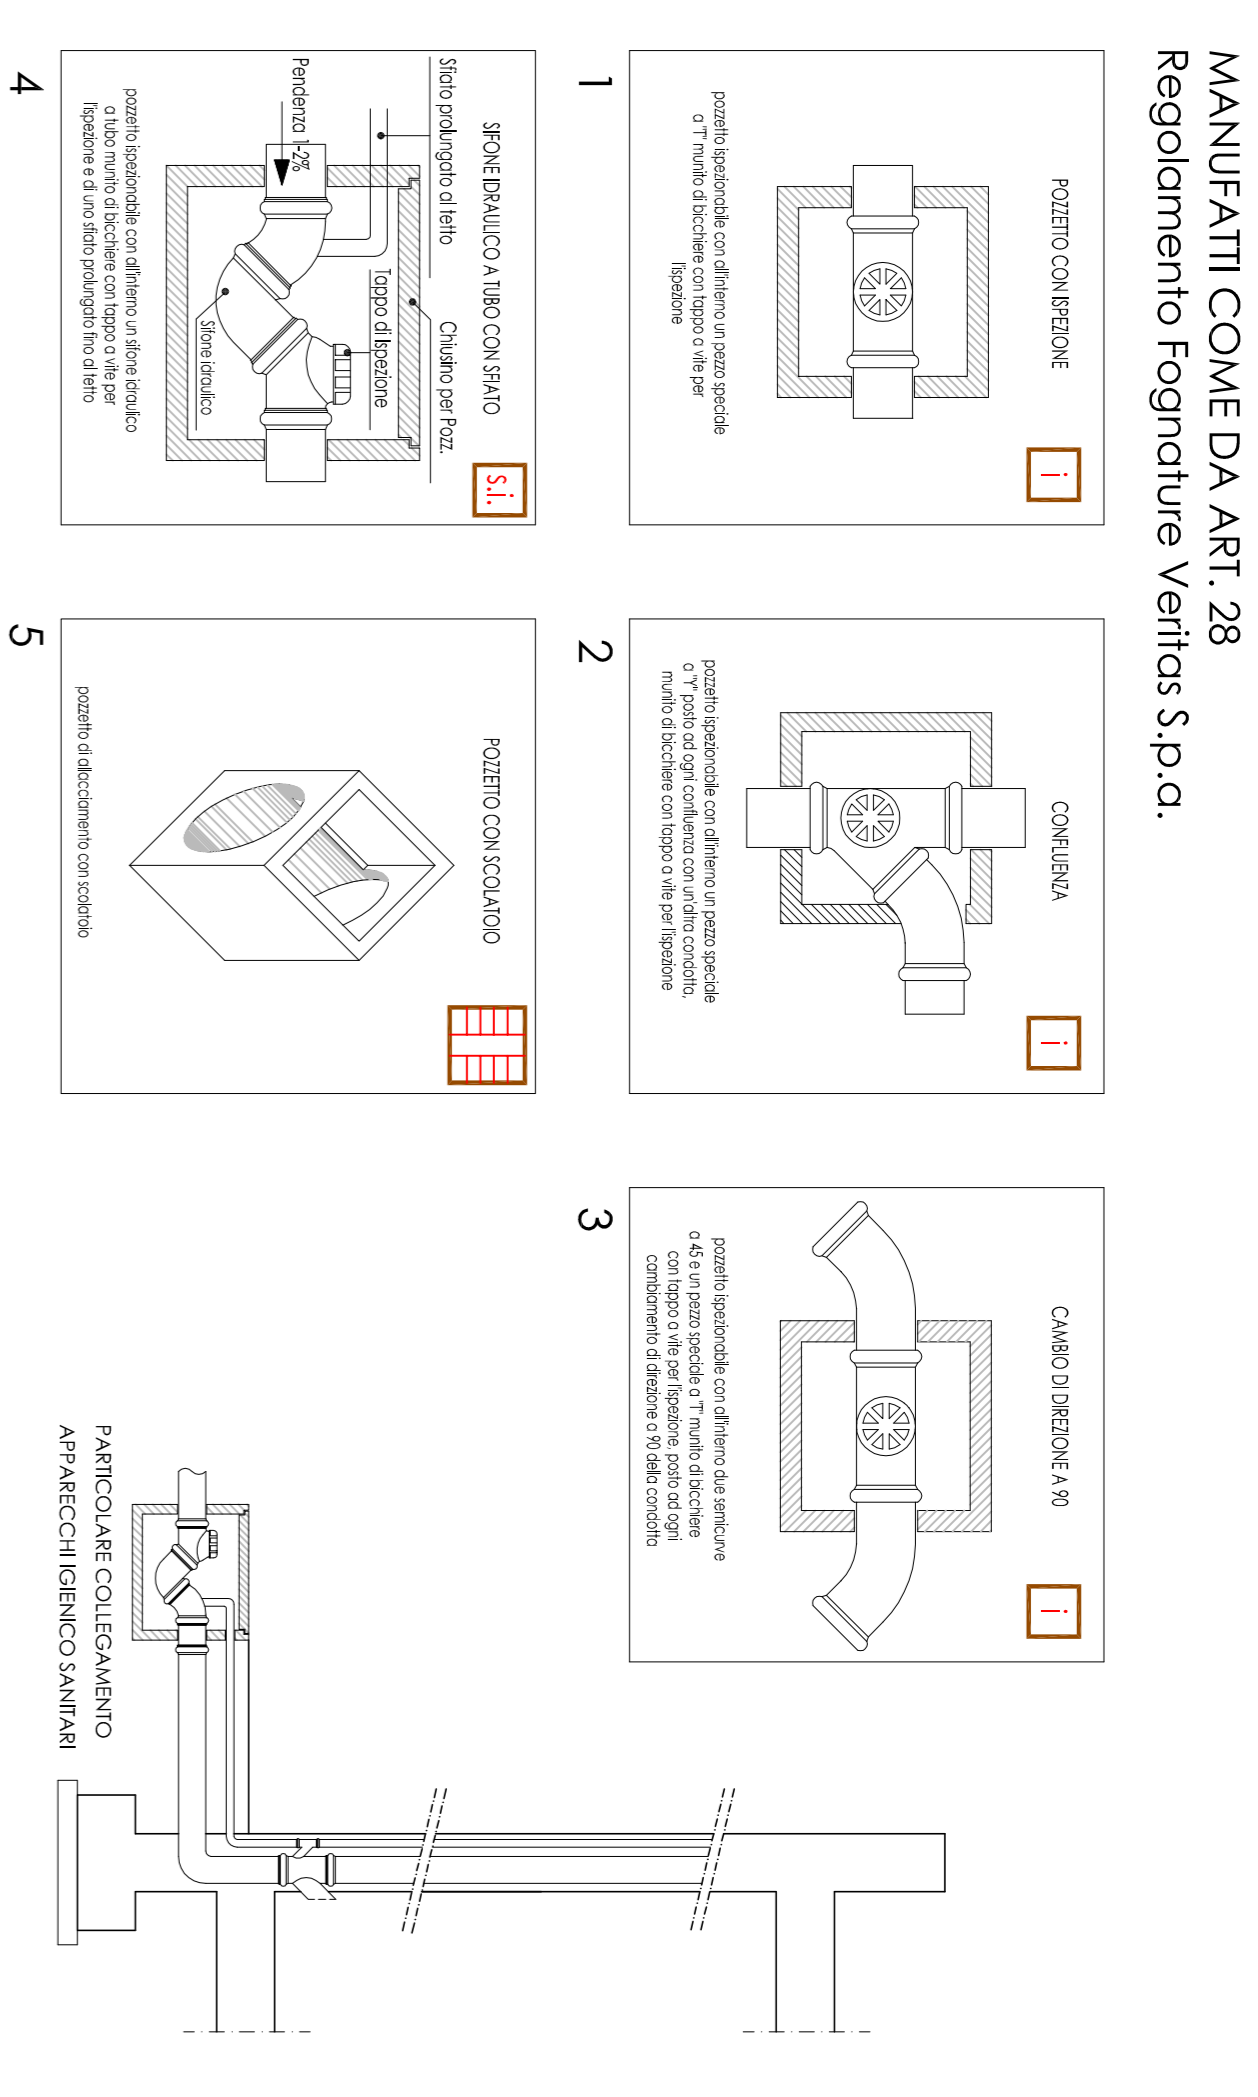

MANUFATTI COME DA ART. 28
 Regolamento Fognature Veritas S.p.a.

- LEGENDA - ACQUE METEORICHE**
- Perimetrazione Scheda Maerne B.36
 - Edifici esistenti

- LEGENDA - ACQUE NERE**
- Condotta acque nere esterne
 - Condotta acque nere interne in progetto tubo pvc Ø160
 - Pozzetti (sifon+ispezioni+confluenze+mezzovetoli) in progetto

- LEGENDA - ACQUE METEORICHE**
- Linea BIANCHE Ø 1000 esterne
 - Linea BIANCHE Ø 800 esterne
 - Linea BIANCHE Ø 600 esterne
 - Pozzetto BIANCHE esterne
 - Cadifole esistenti
 - Pozzetto in cls 2000x2000
 - Scolatore in cls 1600x1000
 - Pozzetto in cls 1200x1200
 - Tubo in cls 1600x1000
 - Cadifole in progetto collegate con tubo pvc Ø160
 - Puvilli in progetto collegati con tubo pvc Ø200
 - Griglia di raccolta in progetto collegata con tubo pvc Ø160

<p>DOTT. ING. DANILO MICHIELETTO Tel. 041 5840499 - Fax 041 5849770 - mail: info@dmichielettostudio.it C.F. MCH DNL 64E12 F904K - P. IVA: 02529680278 iscritto all'ordine degli ingegneri della provincia di Venezia al n° 2109</p>		<p>COMUNE DI MARTELLAGO (VE) Provincia di Venezia</p>	
<p>ELABORATO ARCHITETTONICO</p>		<p>Il proprietario</p>	
<p>Progetto: PIANO DI RECUPERO SCHEDEA MAERNE B.36 REALIZZAZIONE NUOVO FABBRICATO COMMERCIALE</p>		<p>Il progettista</p>	
<p>Elaborato: ESTRAITTI PLANIMETRIA PIANI SCARICHI</p>		<p>Scale: 1:250</p>	
<p>Approvazione: R. RESPONSABILE APPROVAZIONE 00 17102010 A.B. 17102010 D.M. 01 10002020 A.B. 10002020 D.M.</p>		<p>Tracce: F.lli: 10 Data: 10/02/2020 P. IVA: 039-50116</p>	