

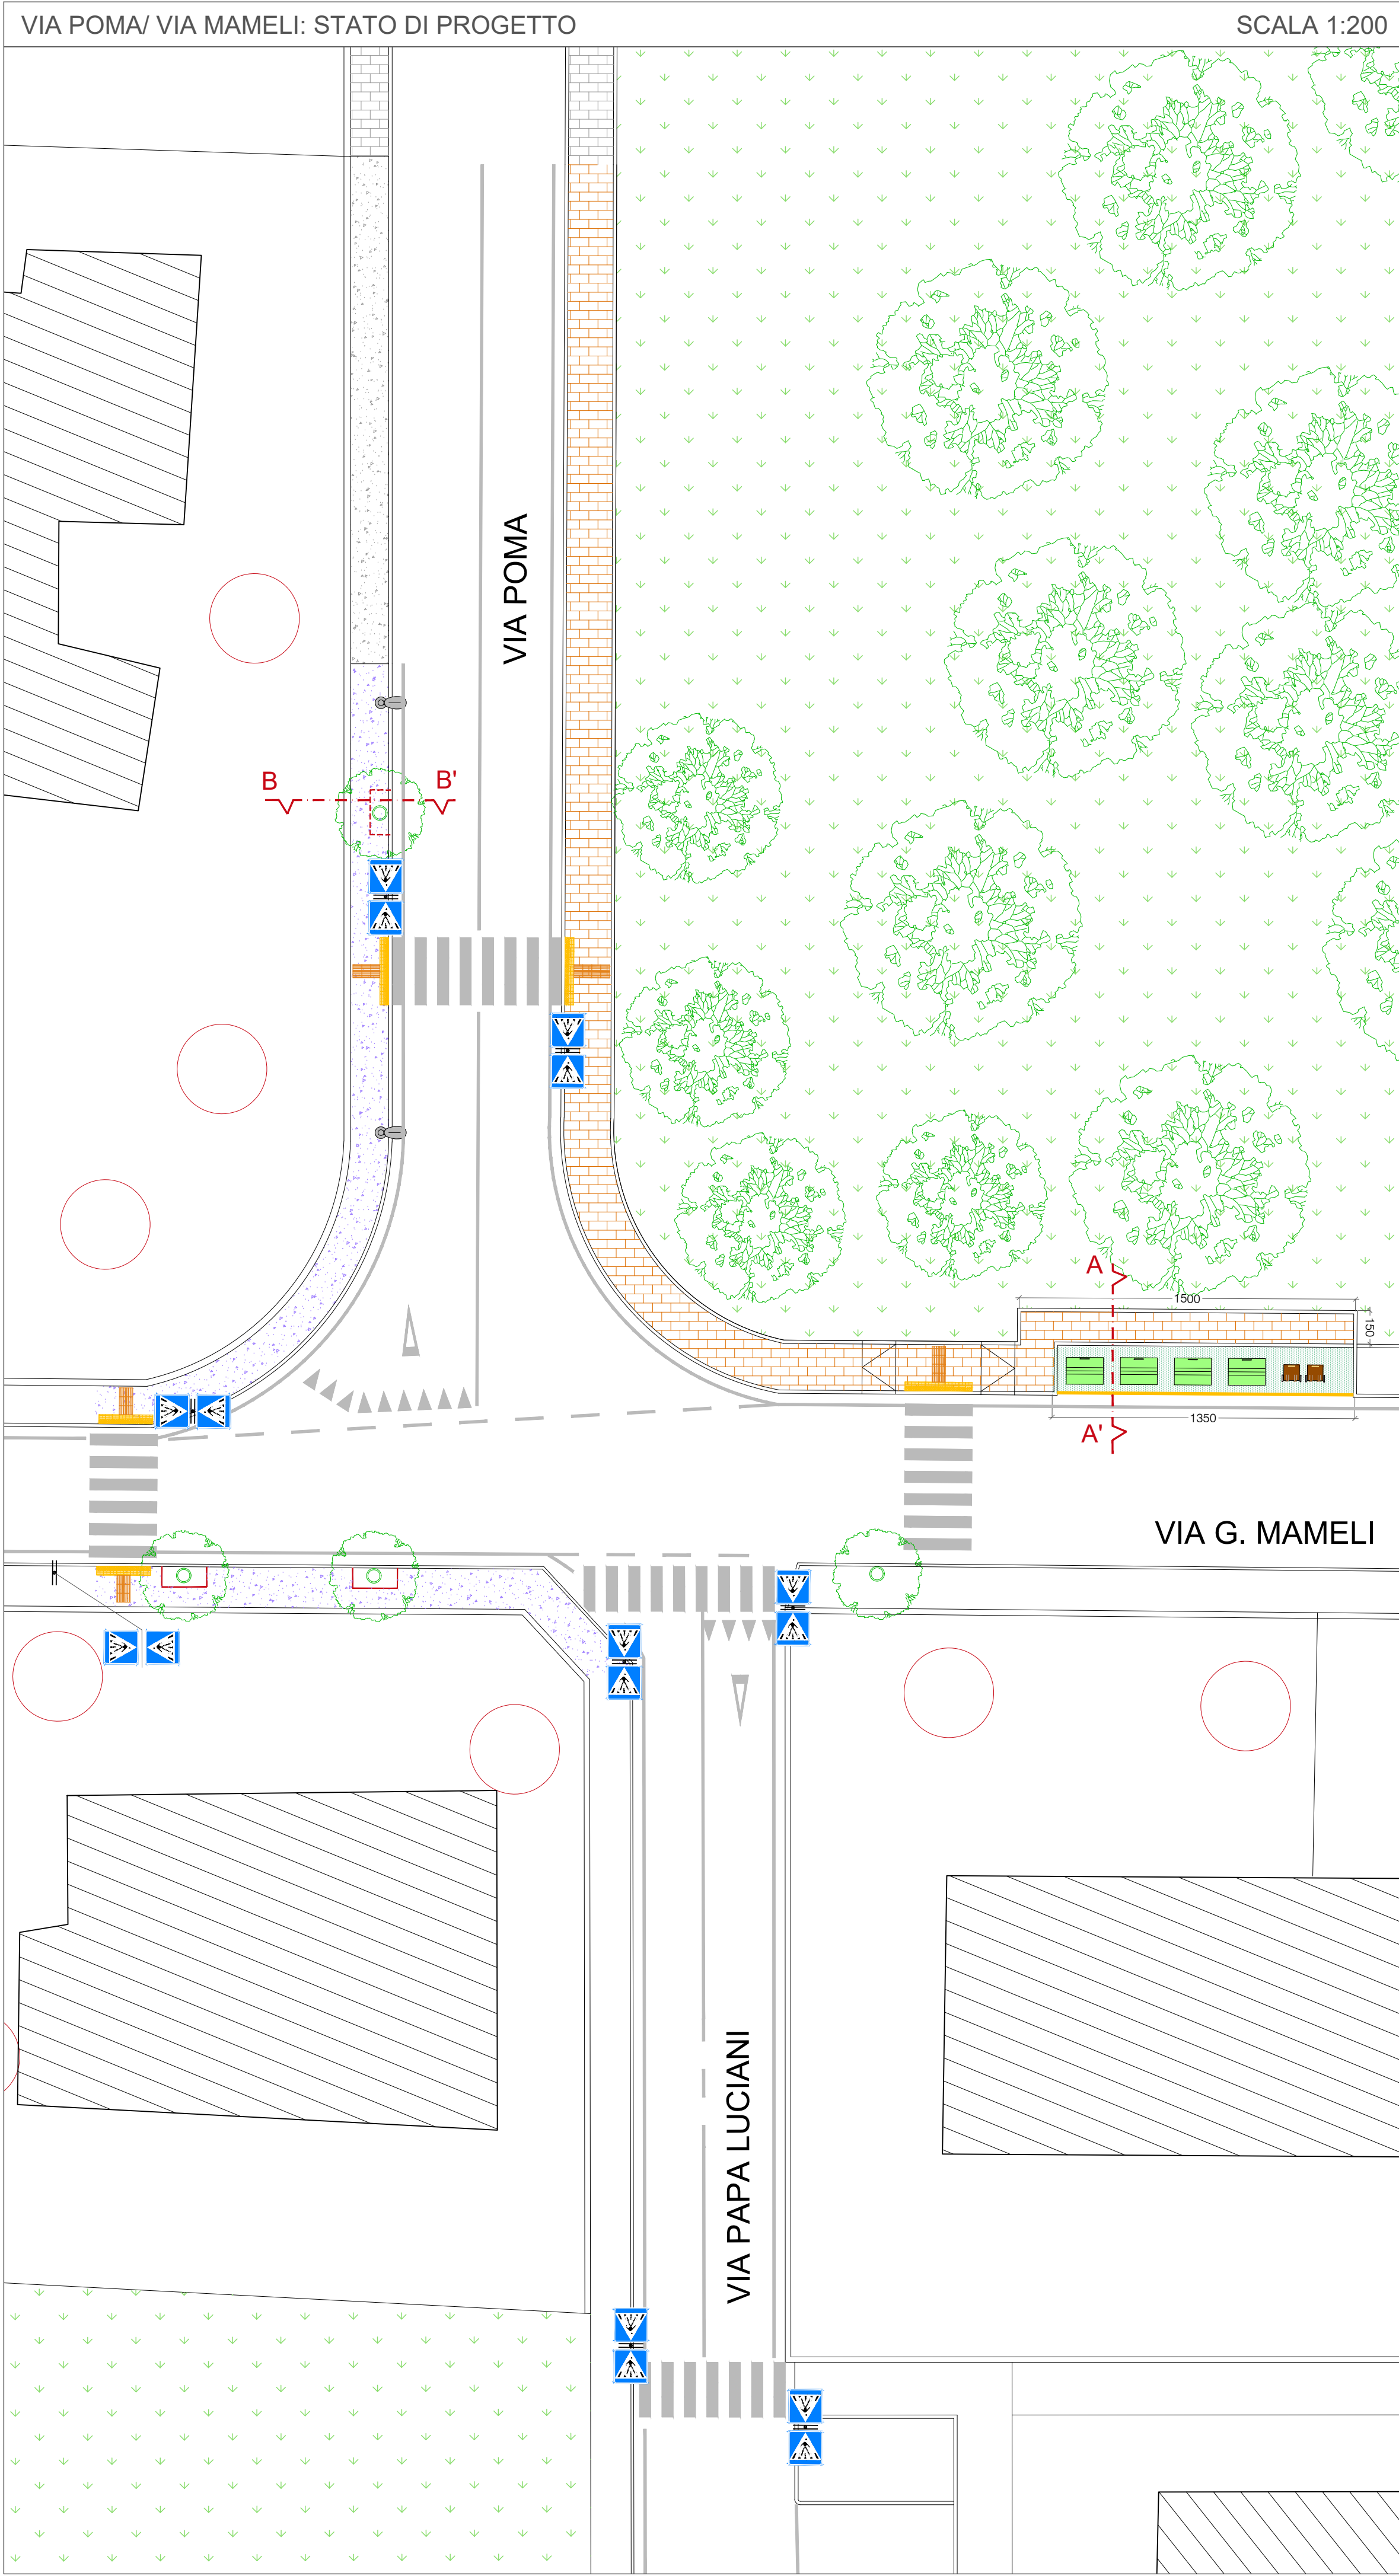
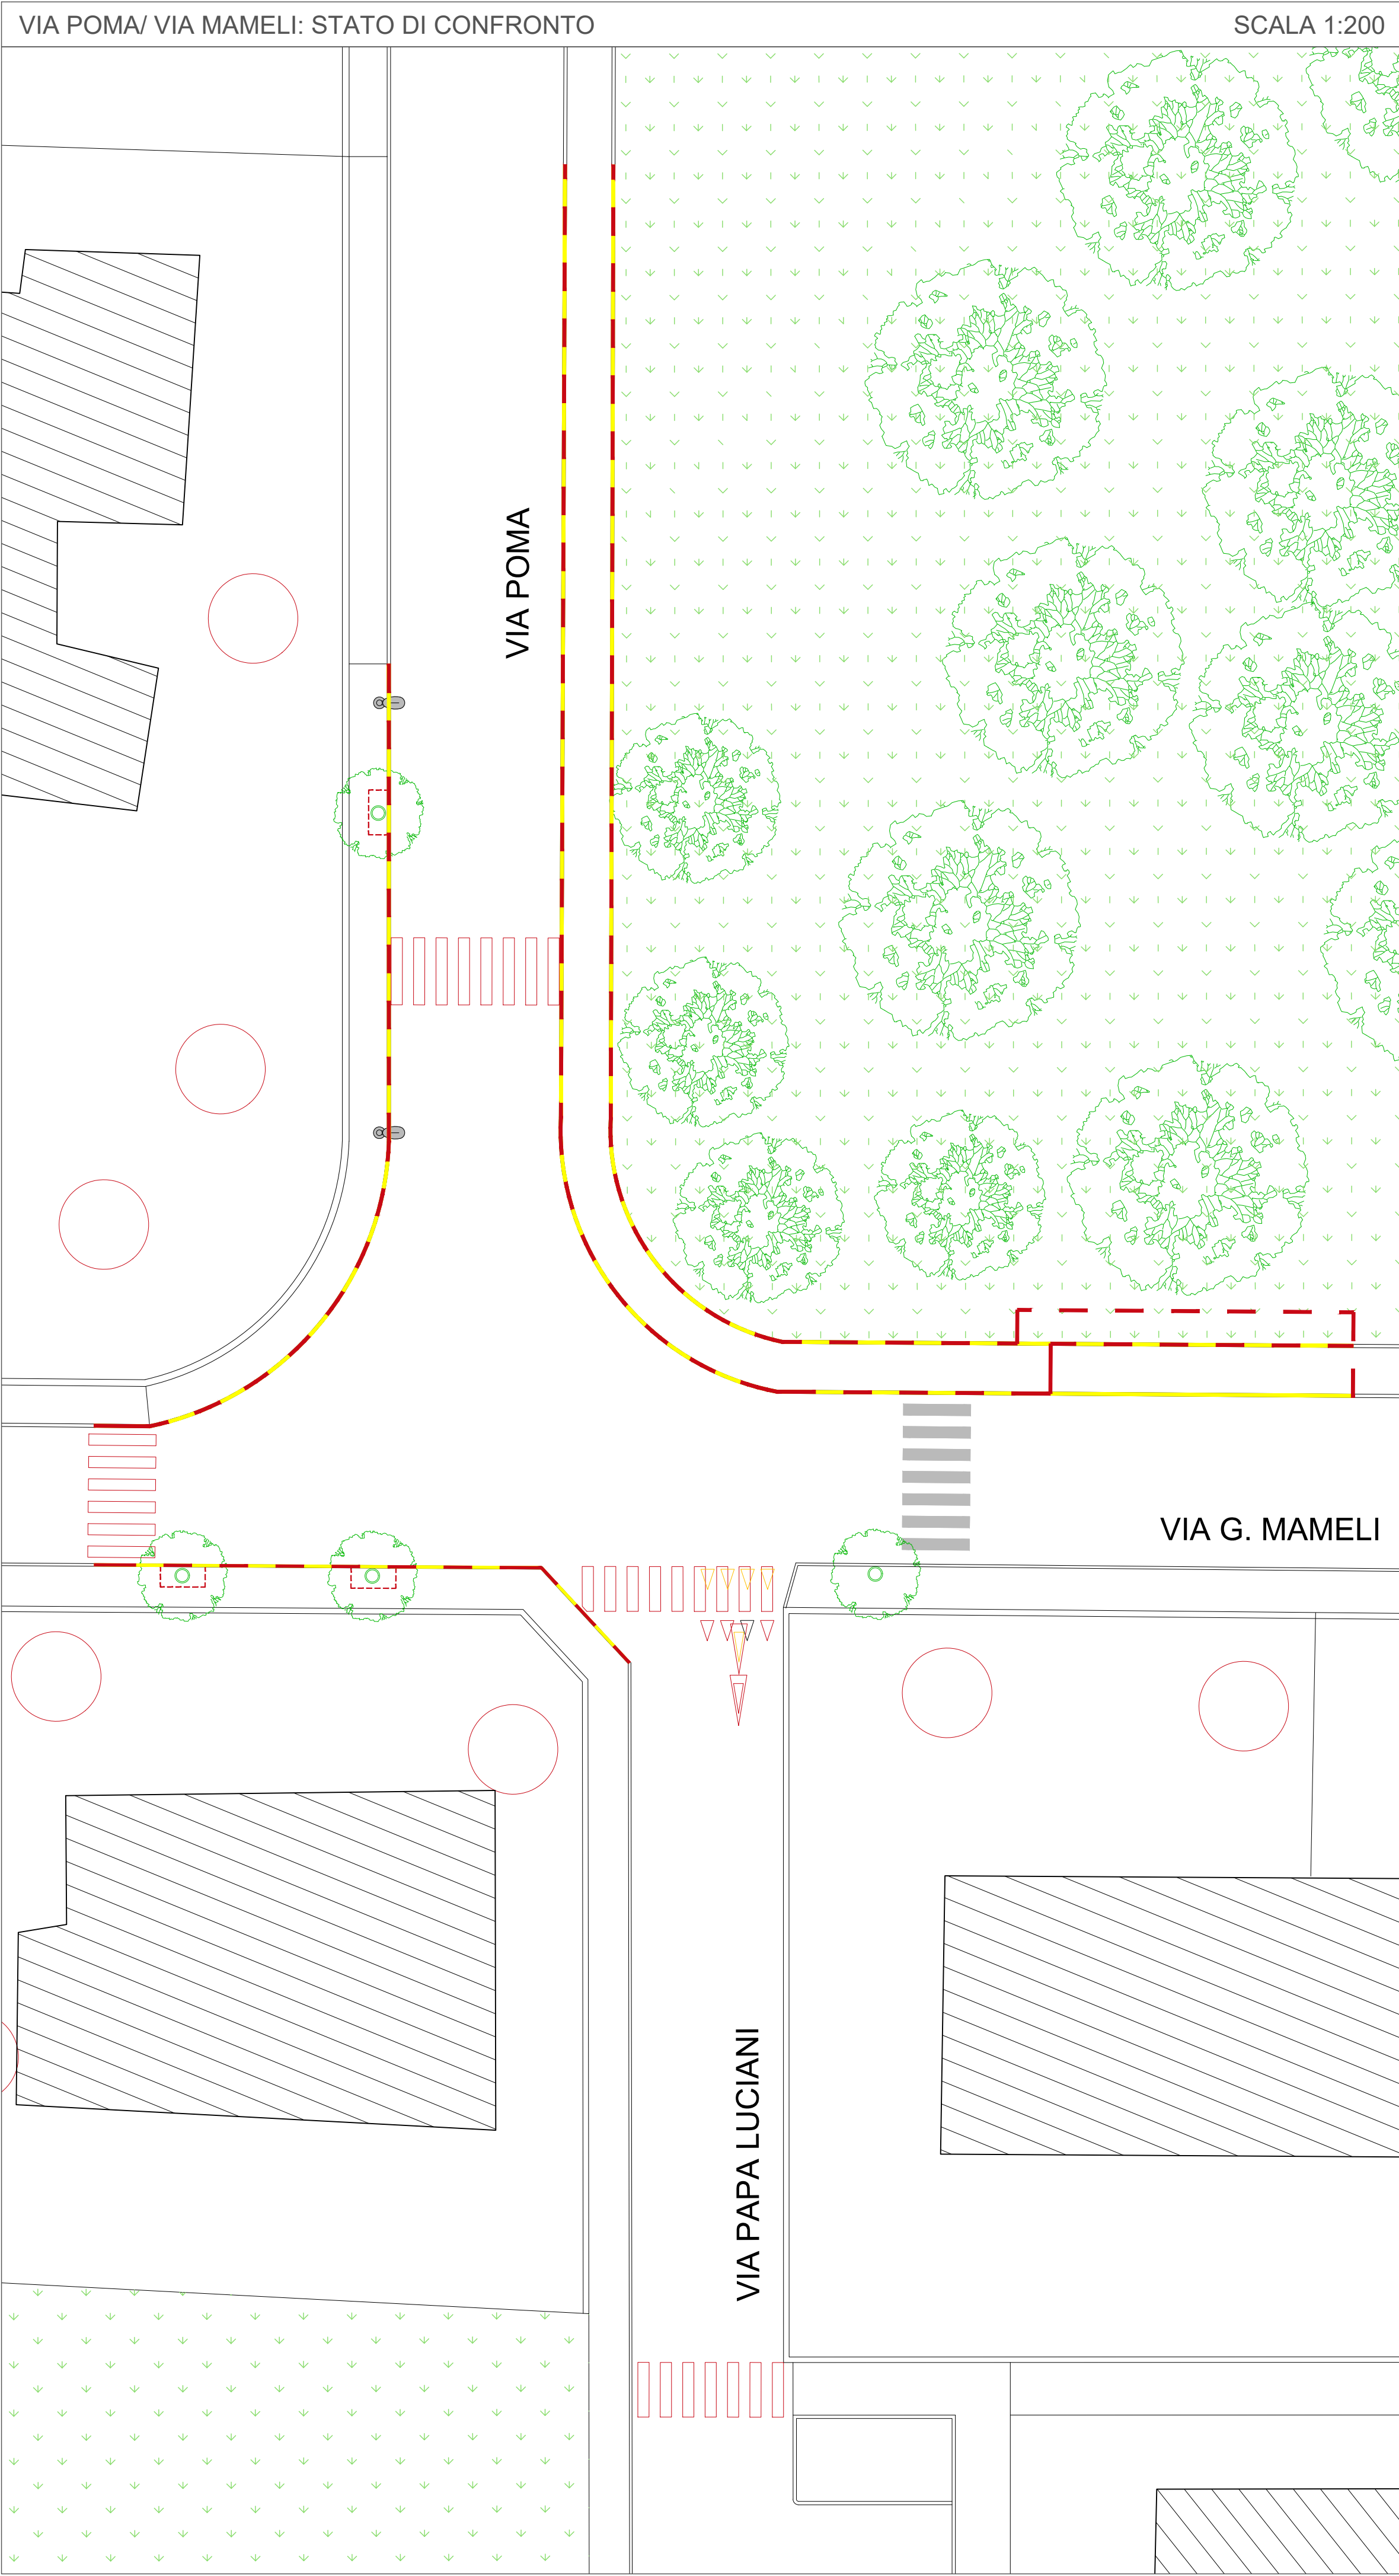


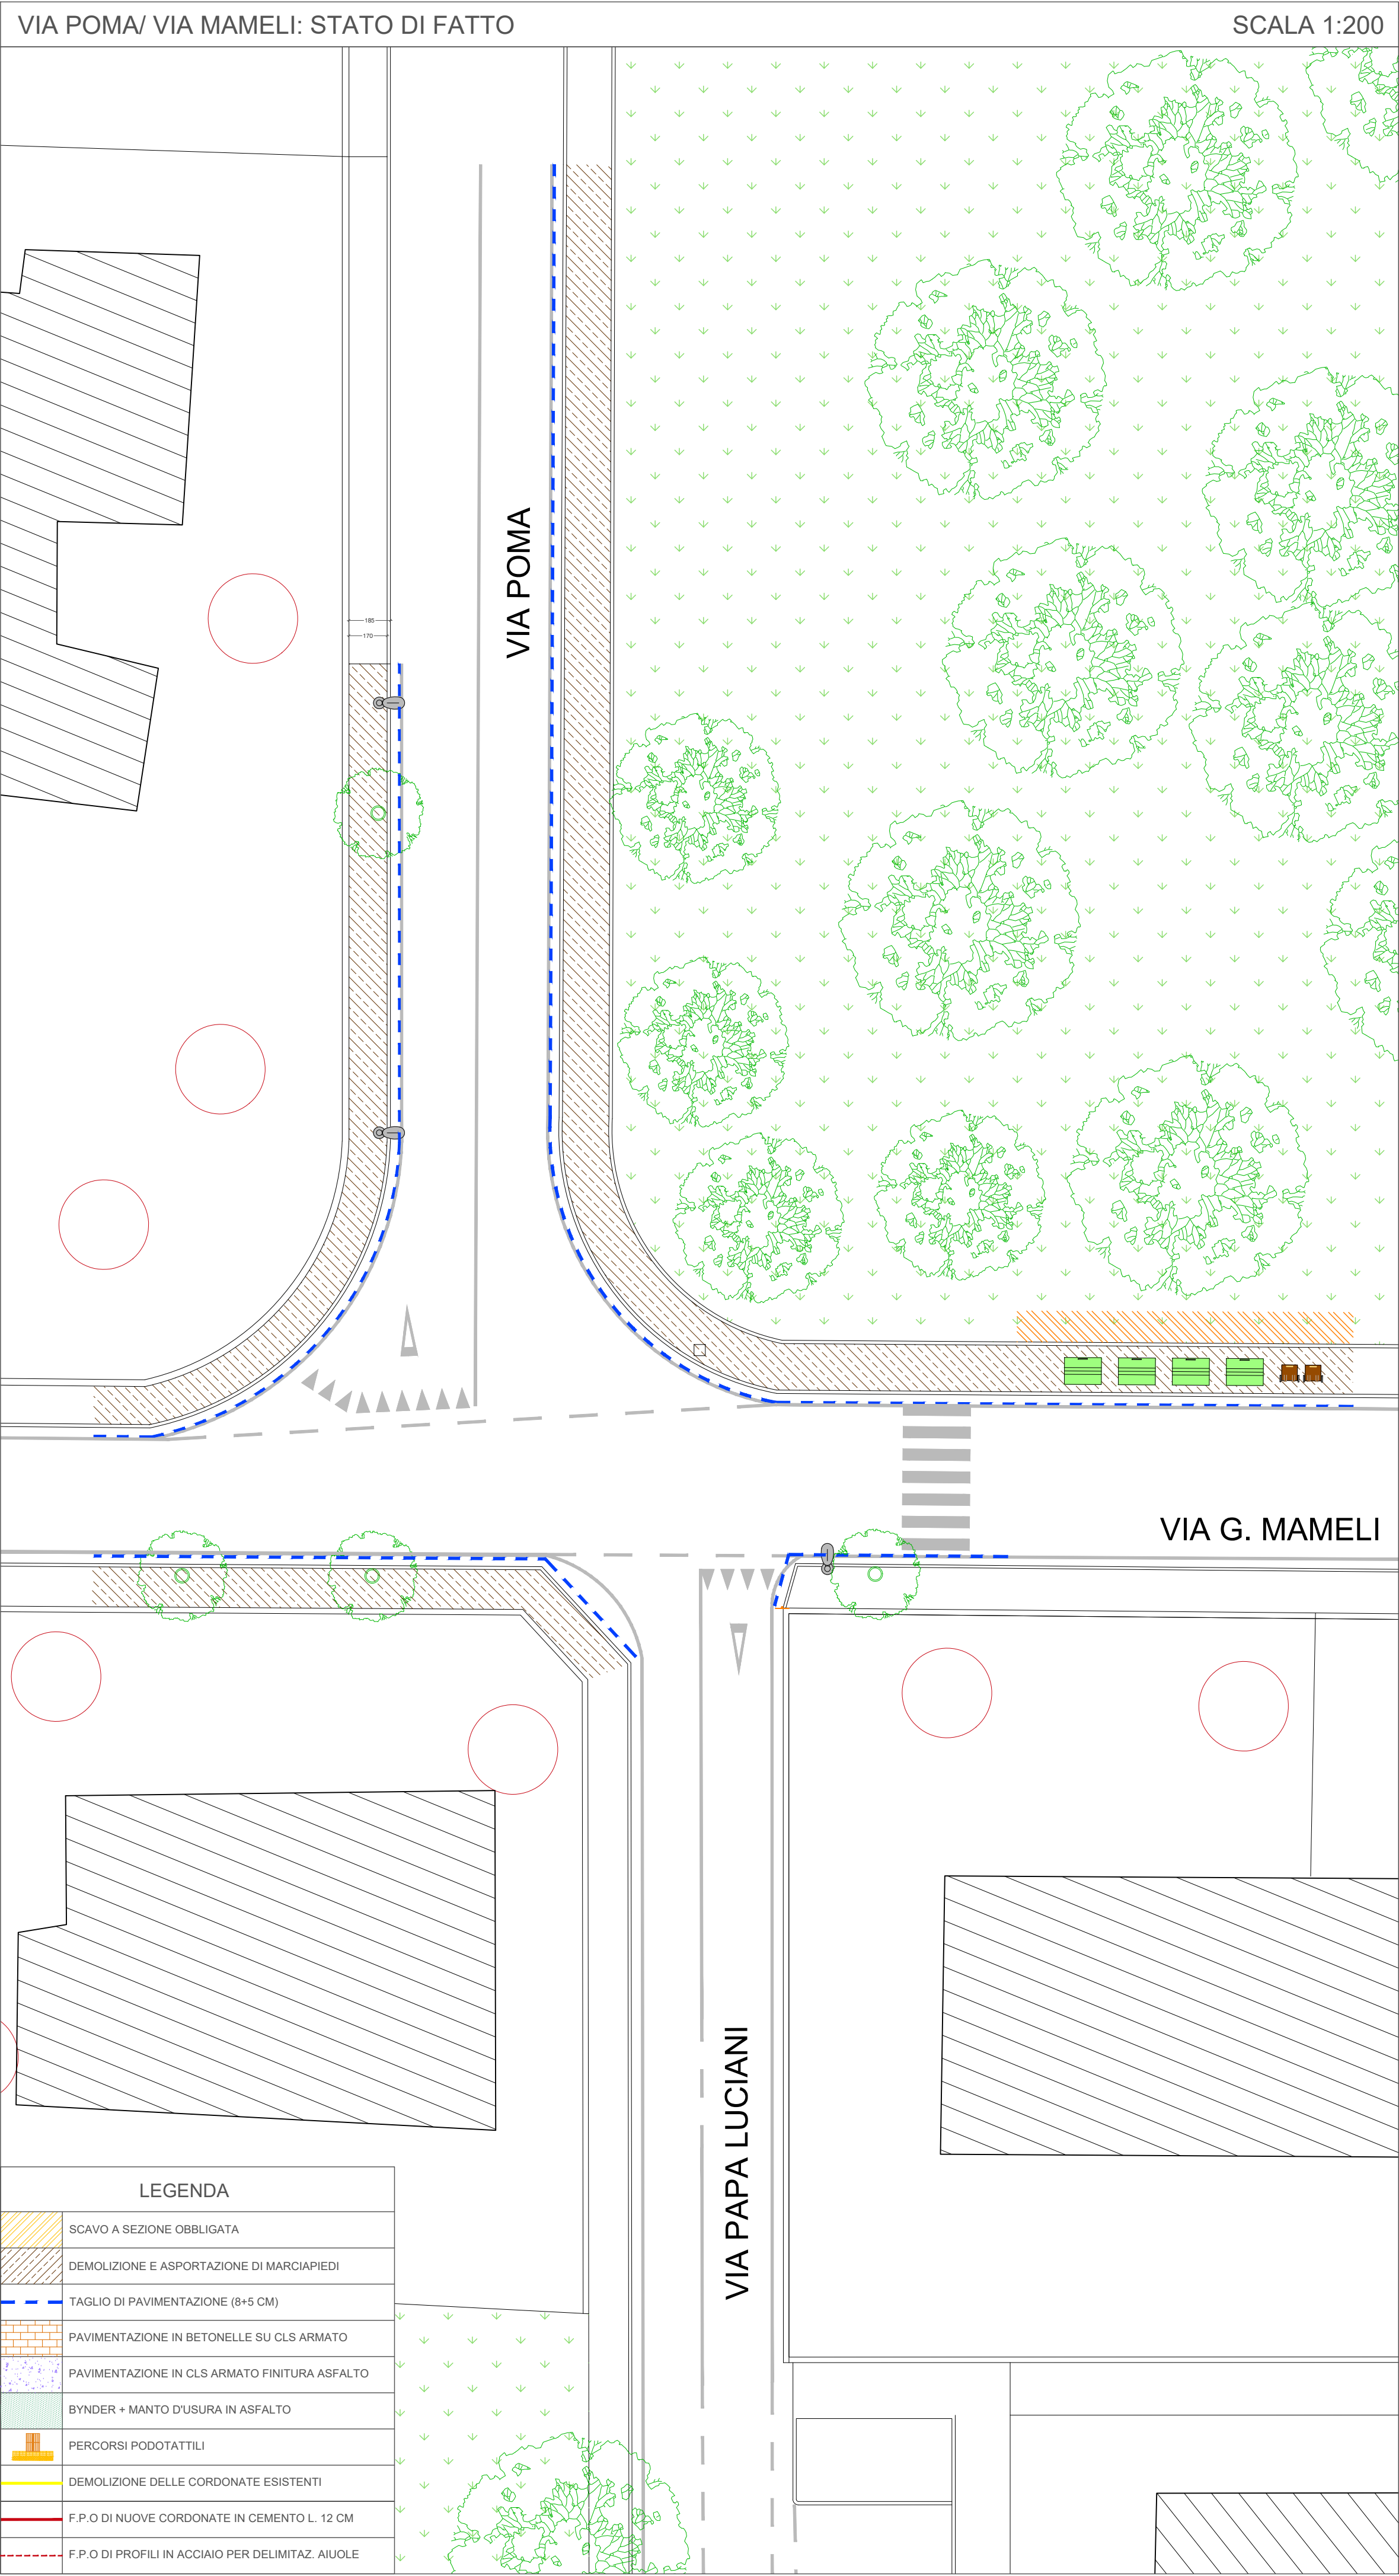

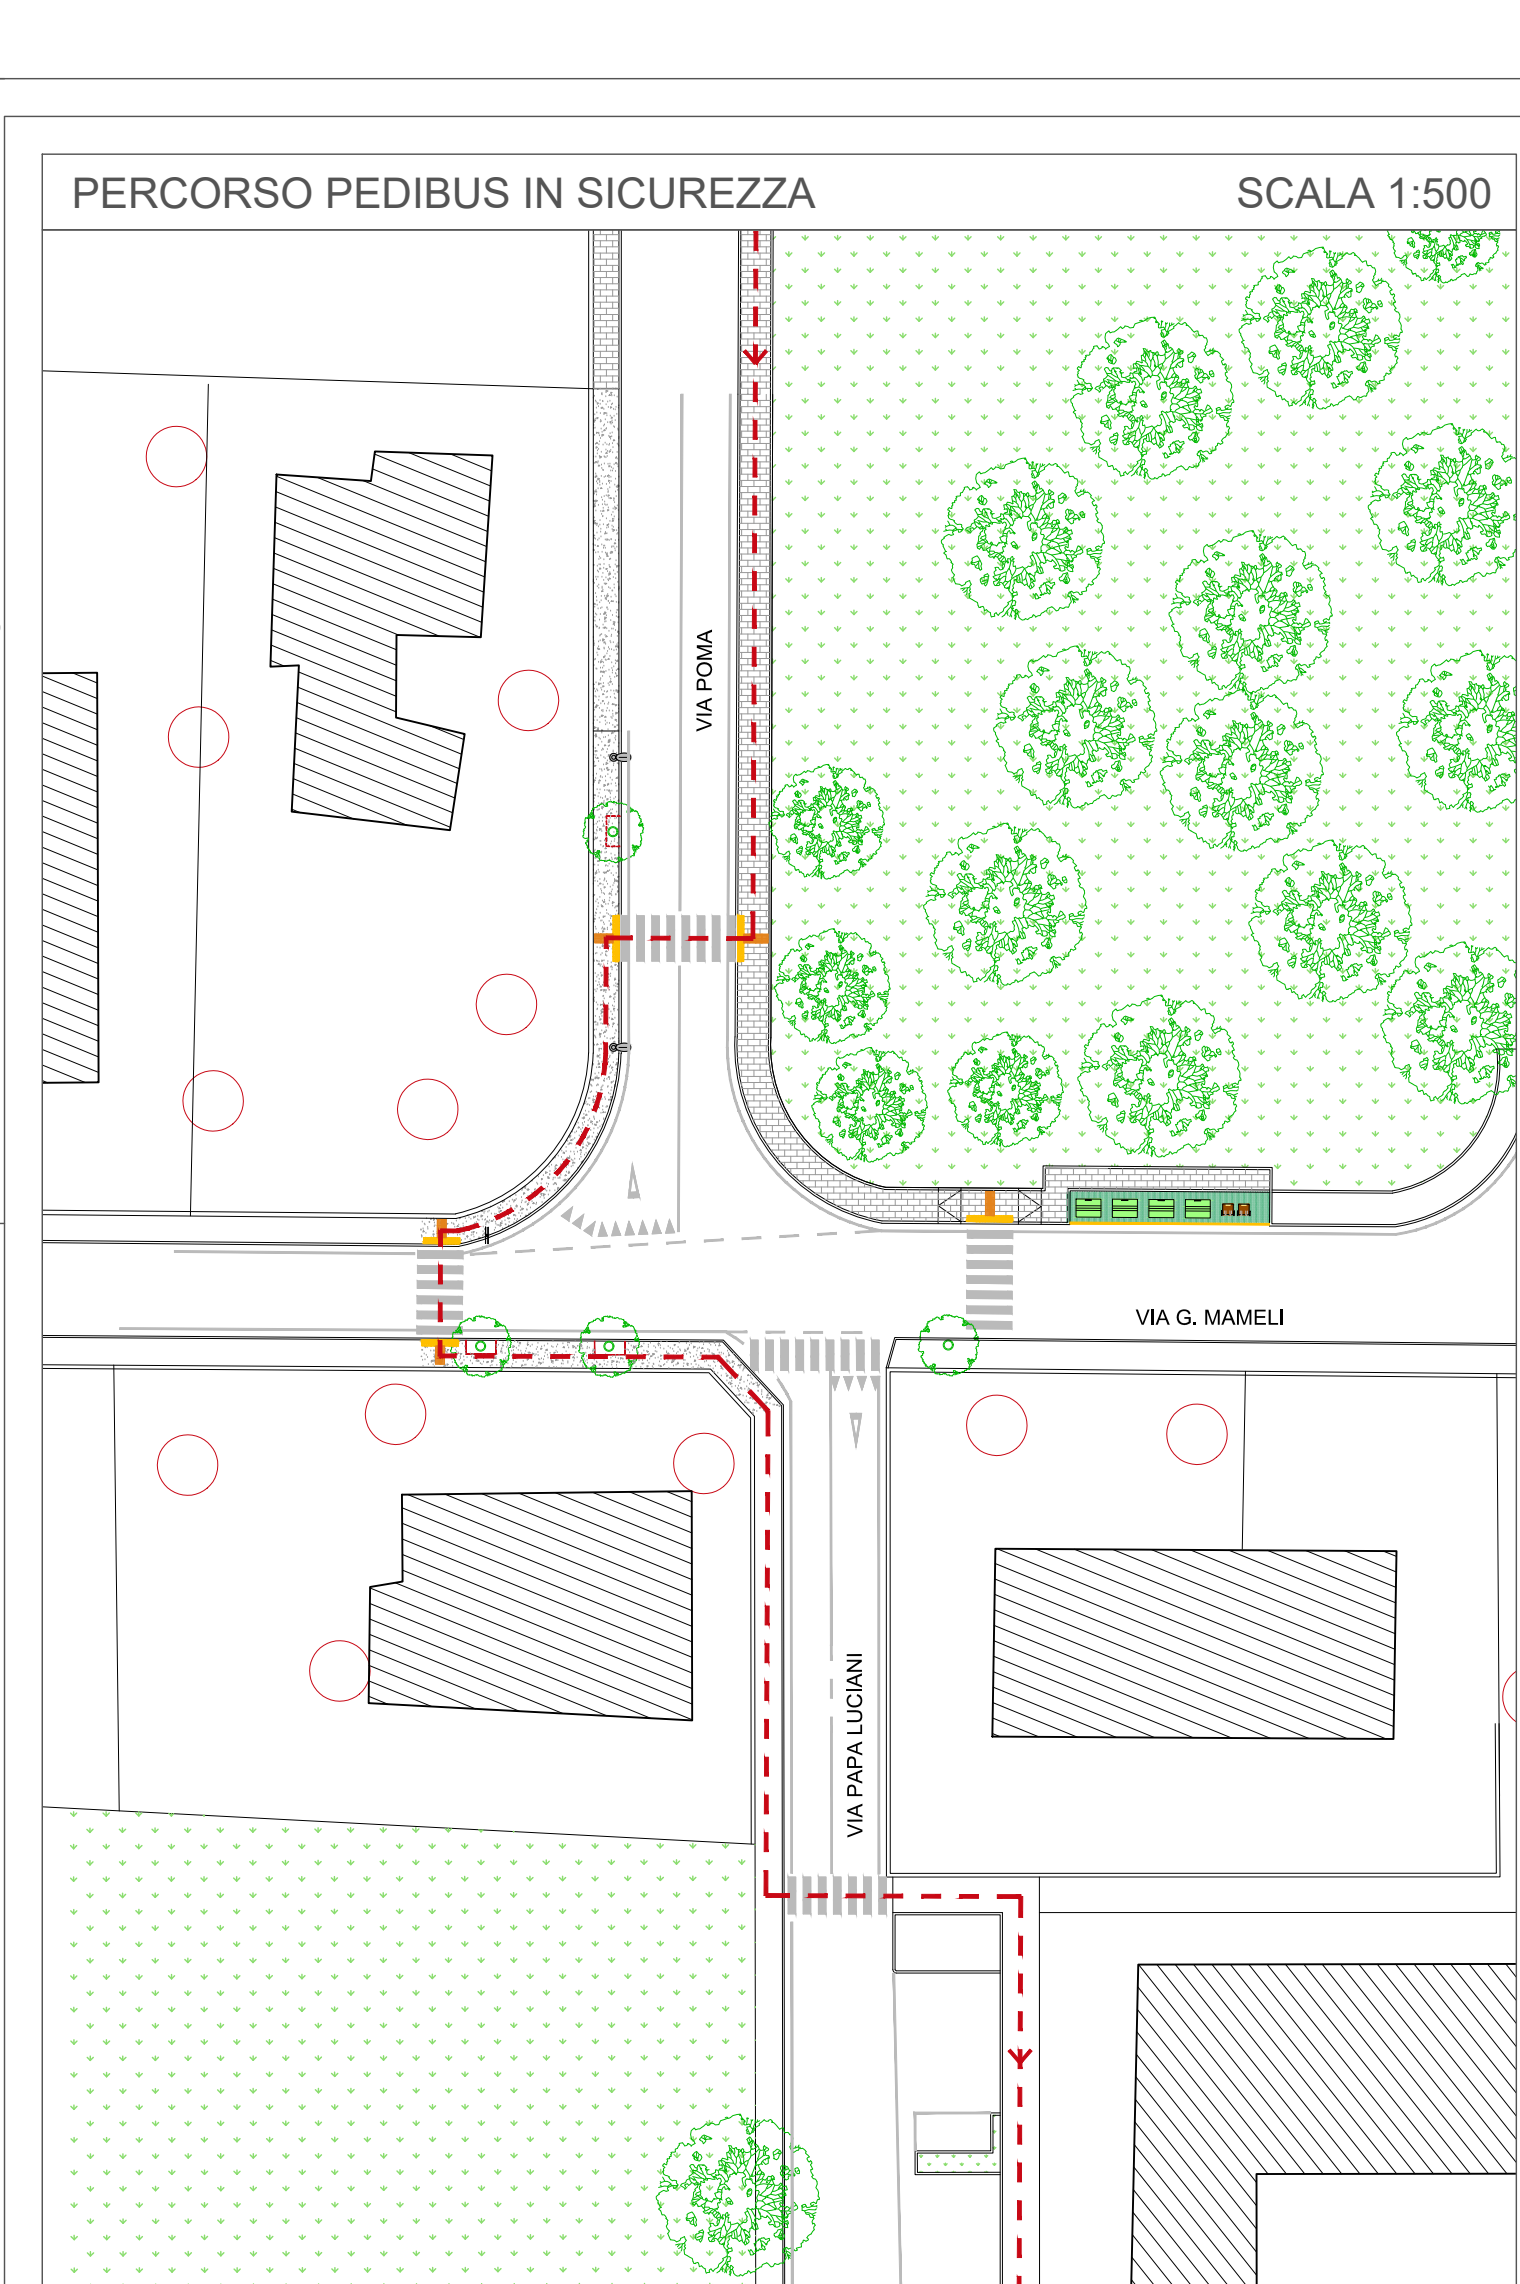

COMUNE DI MARTELLAGO
Città Metropolitana di Venezia

MESSA IN SICUREZZA DEI PERCORSI CICLOPEDONALI E ALTRE VIE DI OLMO CON ABBATTIMENTO DI BARRIERE ARCHITETTONICHE

tav. 04

PROGETTO ESECUTIVO

DATA	FILE	SCALA
agosto 2026	367-PE.dwg	1:2000

INTERVENTO 2: VIA POMA/ VIA MAMELI, STATO DI FATTO- STATO DI CONFRONTO- STATO DI PROGETTO

Responsabile del Progetto: ing. Fabio Callegher

Progettista: arch. Alessandra Fonzo

FONZO ALESSANDRA
Architetto

24 settembre 2025
STAMPATO IN DATA

ISACOM

- LEGENDA
- SCAVO A SEZIONE OBBLIGATA
 - DEMOLIZIONE E ASPORTAZIONE DI MARCIAPIEDI
 - TAGLIO DI PAVIMENTAZIONE (8+5 CM)
 - PAVIMENTAZIONE IN BETONELLE SU CLS ARMATO
 - PAVIMENTAZIONE IN CLS ARMATO FINITURA ASFALTO
 - BYNDER + MANTO D'USURA IN ASFALTO
 - PERCORSI PODOTATTILI
 - DEMOLIZIONE DELLE CORDONATE ESISTENTI
 - F.P.O DI NUOVE CORDONATE IN CEMENTO L. 12 CM
 - F.P.O DI PROFILI IN ACCIAIO PER DELIMITAZ. AIUOLE