

A.1

Comune di
Martellago

oggetto	PIANO DI LOTTIZZAZIONE " TERESA CASATI "		
contenuto	Stato di FATTO Rilievo celerimetrico e planoaltimetrico		
ditta	DREAM HOUSE S.r.l.		
data	12/2016	aggiornato	12/2017
cartella	25/2016	scala	1/500

monica cornello architetto
 piazza IV novembre 25, 30030 maerne di martellago VE
 tel/fax 041 5460822
 cf. CRNMNC68R54L736L P.IVA 00928210277
 e-mail: cornello.monica@tiscali.it
 posta PEC: monica.cornello@archiworldpec.it


claudio bergo geometra
 piazza IV novembre 104, 30030 maerne di martellago VE
 tel/fax 041 5030295
 cf. BRGCLD70L28L736Z P.IVA 02895440275
 e-mail: info@studiobergolab.it
 posta PEC: claudio.bergo@geopec.it



DREAM HOUSE S.r.l.
 piazza IV Novembre 104
 30030 maerne di martellago VE
 cf./p.iva 04366930271 - REA VE.406092

LEGENDA

	ambito d'intervento PdI
	stazioni topografiche
5114	punti topografici battuti
-0.03	quote altimetriche punti topografici
	cabina Enel esistente
	fabbricati esistenti esterni all'ambito
	alberature esistenti
	accessi pedonali e carrai esistenti

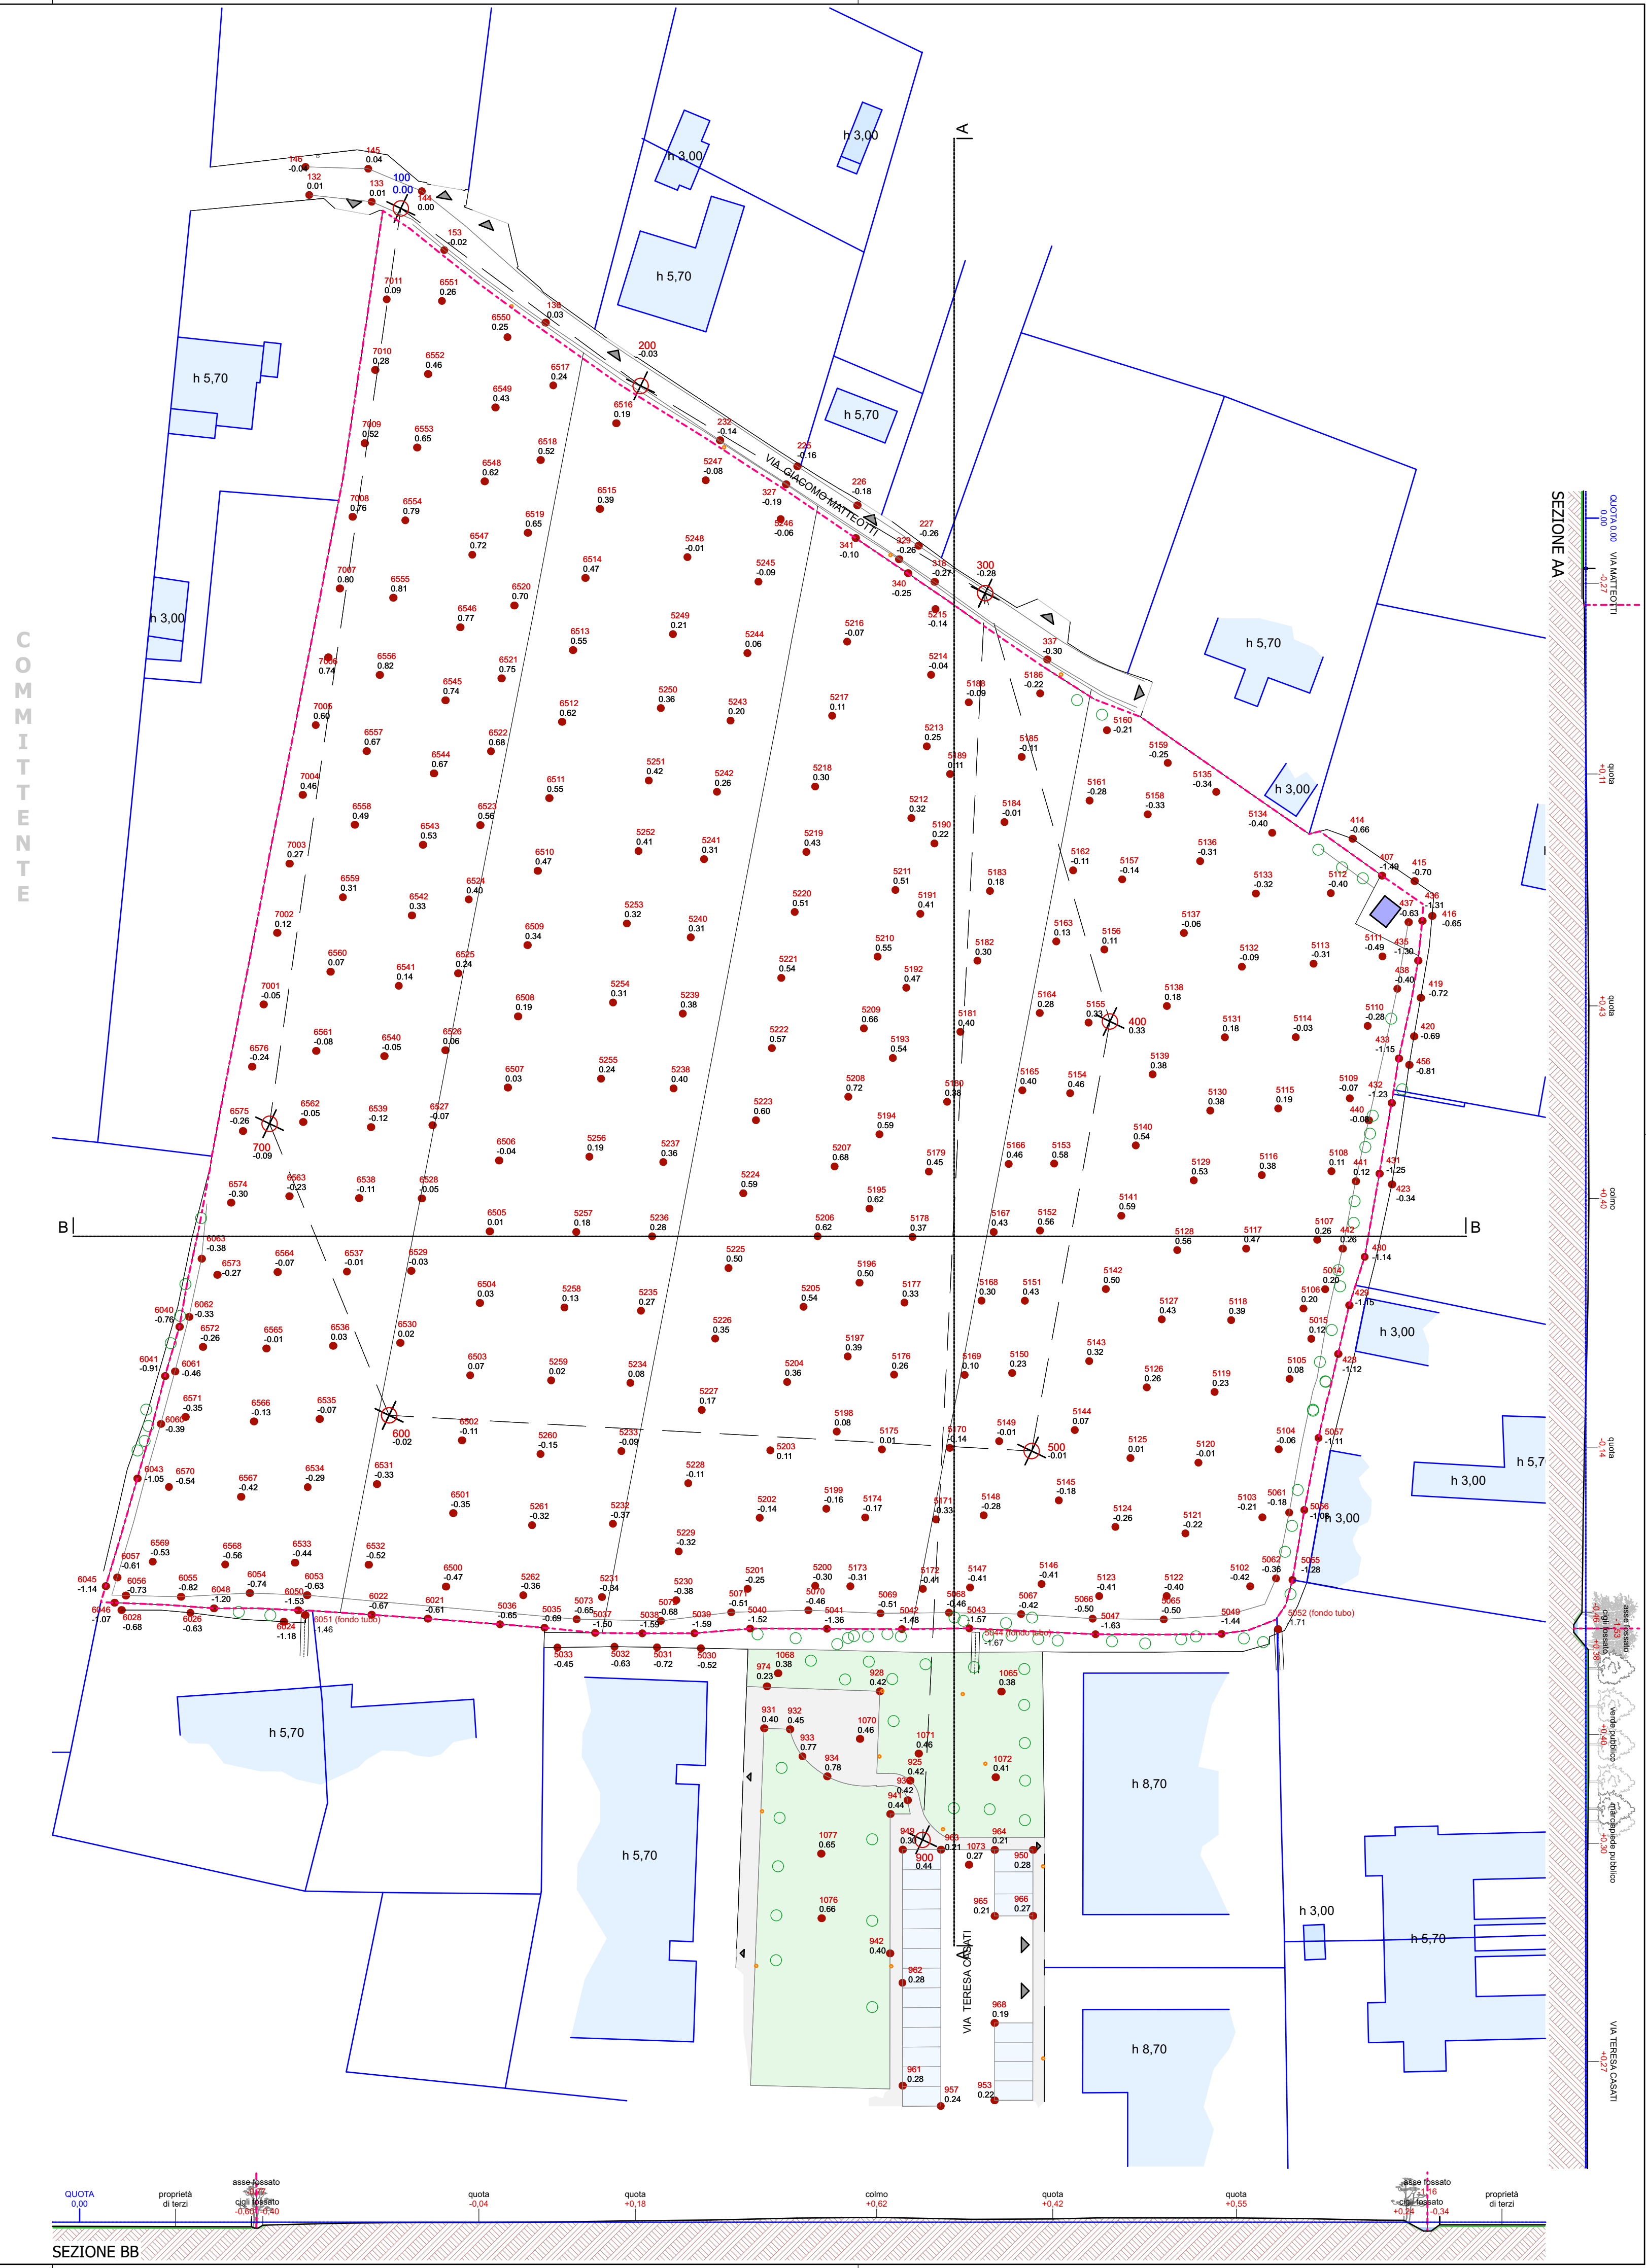

SEZIONE BB

SEZIONE AA

