
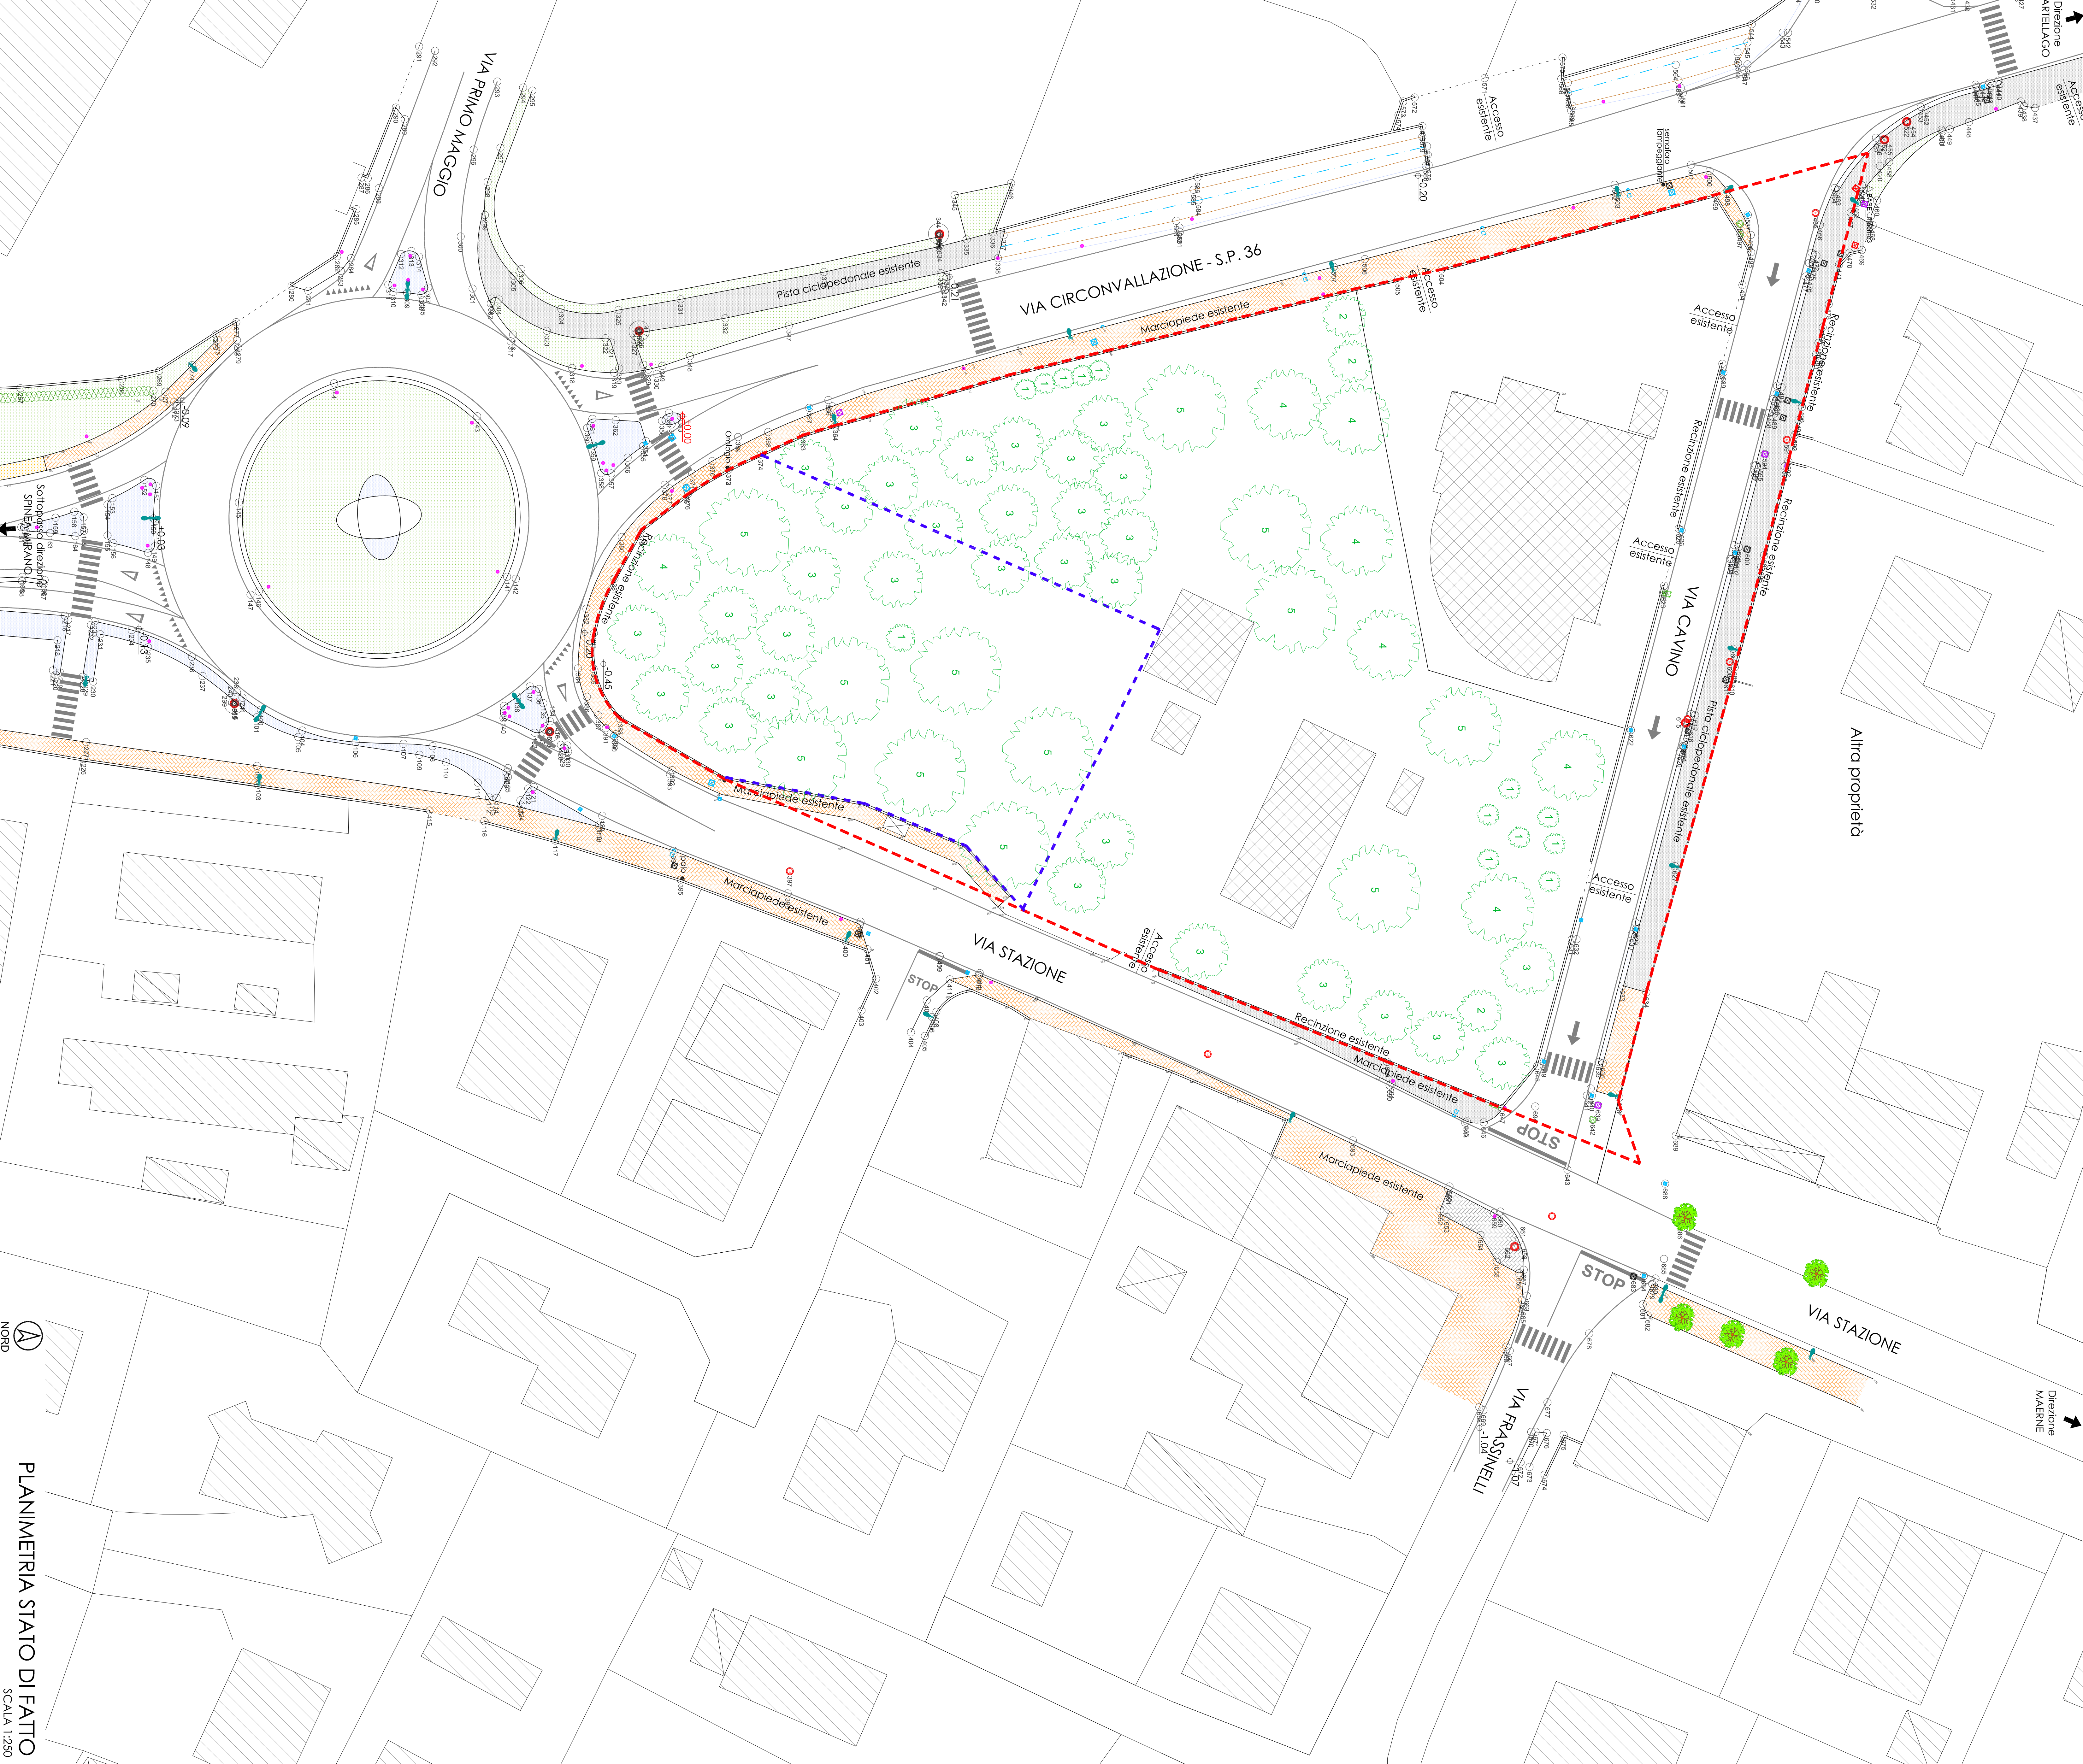


- LEGENDA:**
- 1 H < 3 m
 - 2 3 m < H < 5 m
 - 3 5 m < H < 7 m
 - 4 7 m < H < 10 m
 - 5 H > 10 m

ALBERATURE ESISTENTI

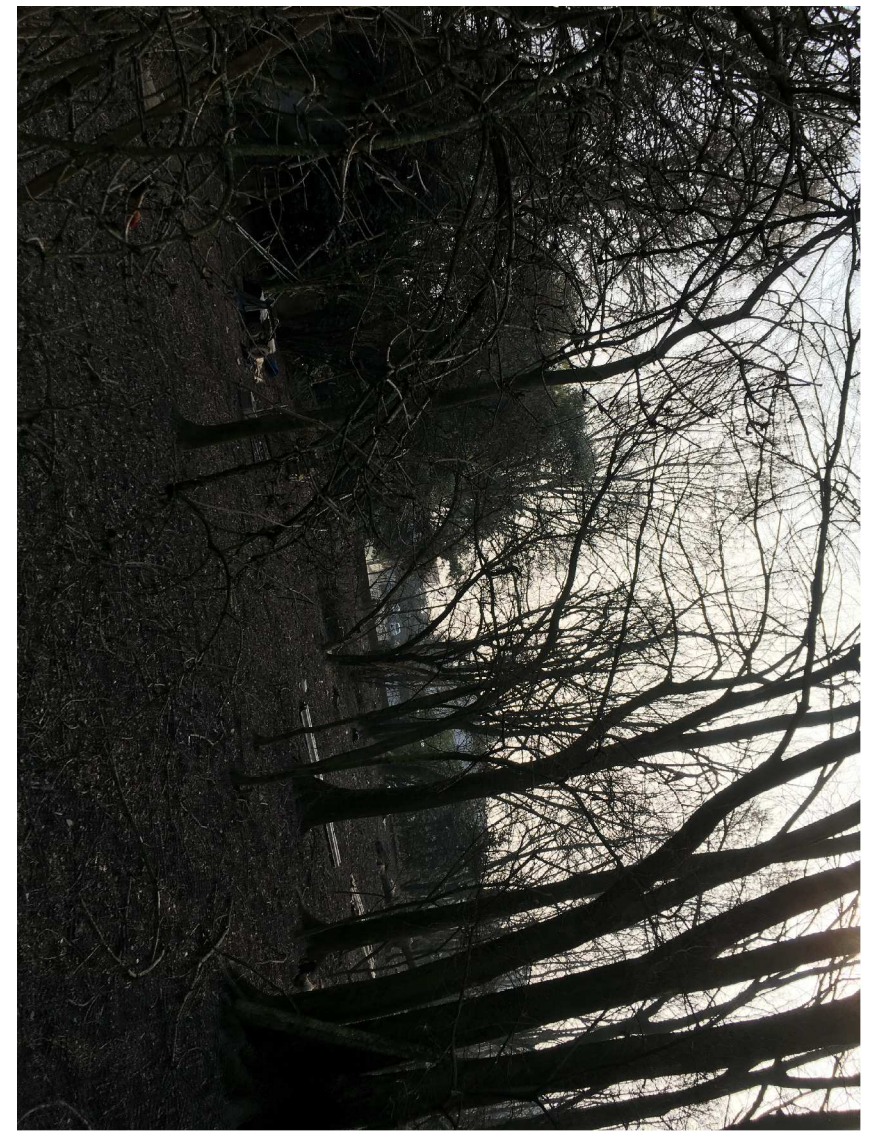

PLANIMETRIA STATO DI FATTO
SCALA 1:250

- LEGENDA**
- perimetrazione Scheda Interne B.36
 - Identificazione confini di proprietà
 - Edifici esistenti
 - Edifici di proprietà da demolire
 - Marciaipiede / pista ciclopedonale in asfalto esistente
 - Marciaipiede / pista ciclopedonale in betonelle esistente
 - Aree o verde esistente
 - Punti rilievo topografico
 - Punti luce esistenti
 - Segnaletica stradale verticale esistente
- ELENCO SPECIE ARBOREE PRESENTI**
- 01 . Quercus Petraea
 - 02 . Populus Alba
 - 03 . Quercus Ilex
 - 04 . Alnus Glutinosa
 - 05 . Ulmus minor
 - 06 . Alnus Altilisima
 - 07 . Morus Nigra
 - 08 . Ligustrum Vulgare
 - 09 . Punus Avium
 - 10 . Cedrus Atlantica
 - 11 . Cedrus Deodara
 - 12 . Ginkgo Biloba
 - 13 . Robinia Pseudacacia
 - 14 . Bombusese

<p>DOTT. ING. DANILO MICHELETTI Via Magliana, 19 - 30027 Soane (VI) Tel. 041 594099 - Fax. 041 596970 - mail: info@architettonico.com R.L. S.p.A. C.A. 015200002 - P. IVA: 02206020202 iscritto all'ordine degli ingegneri della provincia di Venezia al n° 2709</p>		<p>Il progettista</p>
<p>COMUNE DI MARTELLAGO (VE) Provincia di Venezia</p> <p>Diret.: LUIGI ITALIA S.r.l. (c.f. 04200010001) In nome e per conto del Sig.:</p> <p>Bisesto Agostino (c.f. 027100010000) Bisesto Laura (c.f. 027100010000) Bisesto Martina (c.f. 027100010000) Spasoli Giuseppe (c.f. 027100010000)</p>		<p>Il proprietario</p>
<p>Progetto: PIANO DI RECUPERO SCHEDEA MAERNE B.36 REALIZZAZIONE NUOVO FABBRICATO COMMERCIALE Comune di Martellago (Ve) - Via Magliana, 19 - 30027 Soane (VI)</p>		<p>Scale: 1:250</p>
<p>ELABORATO ARCHITETTONICO</p> <p>Autore: PA. AMBRETTO</p> <p>Rilevato ALBERATURE</p> <p>Data: 10/02/2020</p>		<p>Titolare: 02.1</p>