


LEGENDA	
	MANTO DI USURA IN ASFALTO
	NUOVA SEGNALETICA ORIZZONTALE


CICLOPEDONALE VIA OLMO: STATO DI PROGETTO - TRATTO 1

SCALA 1:400

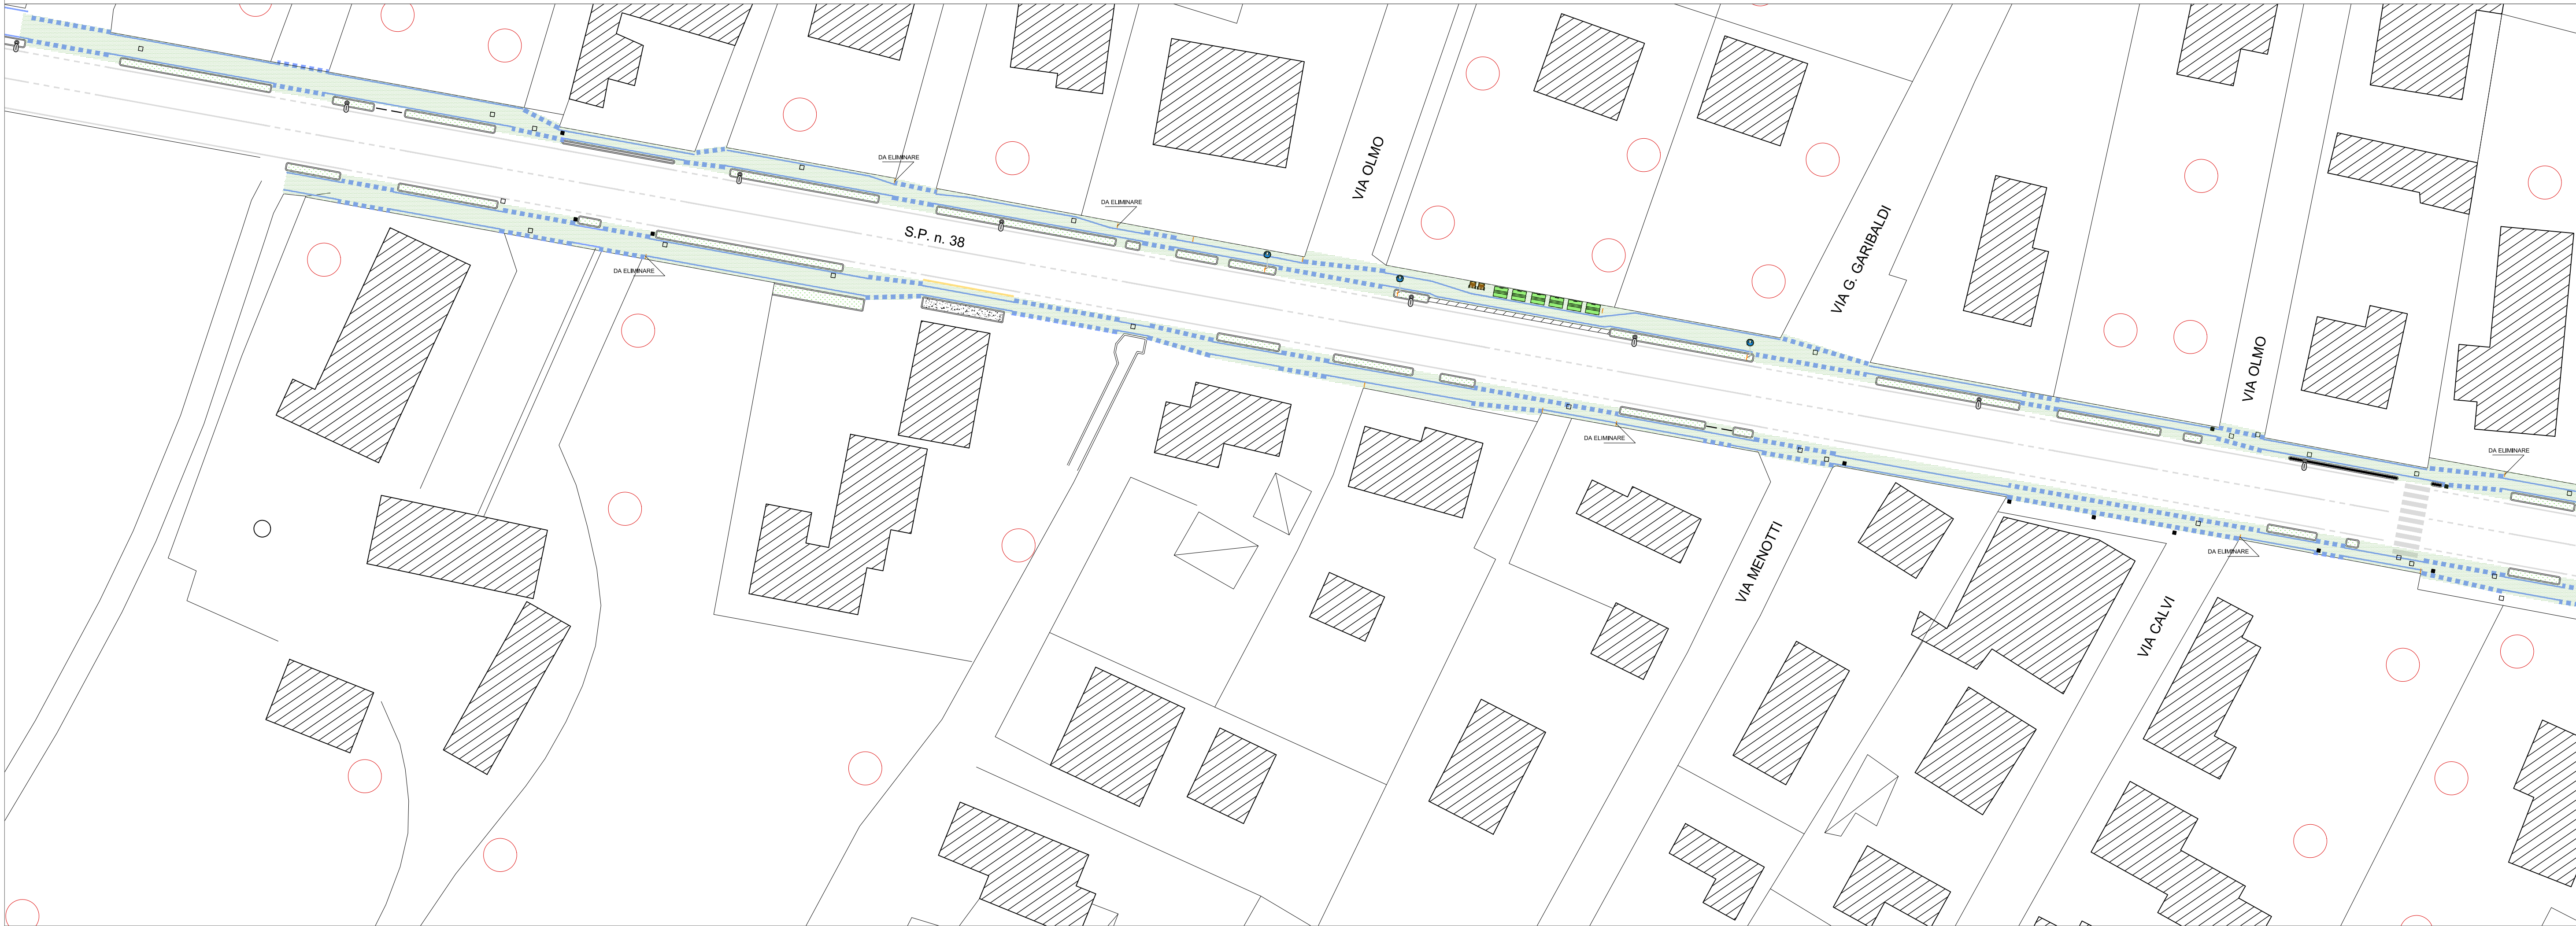

CICLOPEDONALE VIA OLMO: STATO DI PROGETTO - TRATTO 2

SCALA 1:400

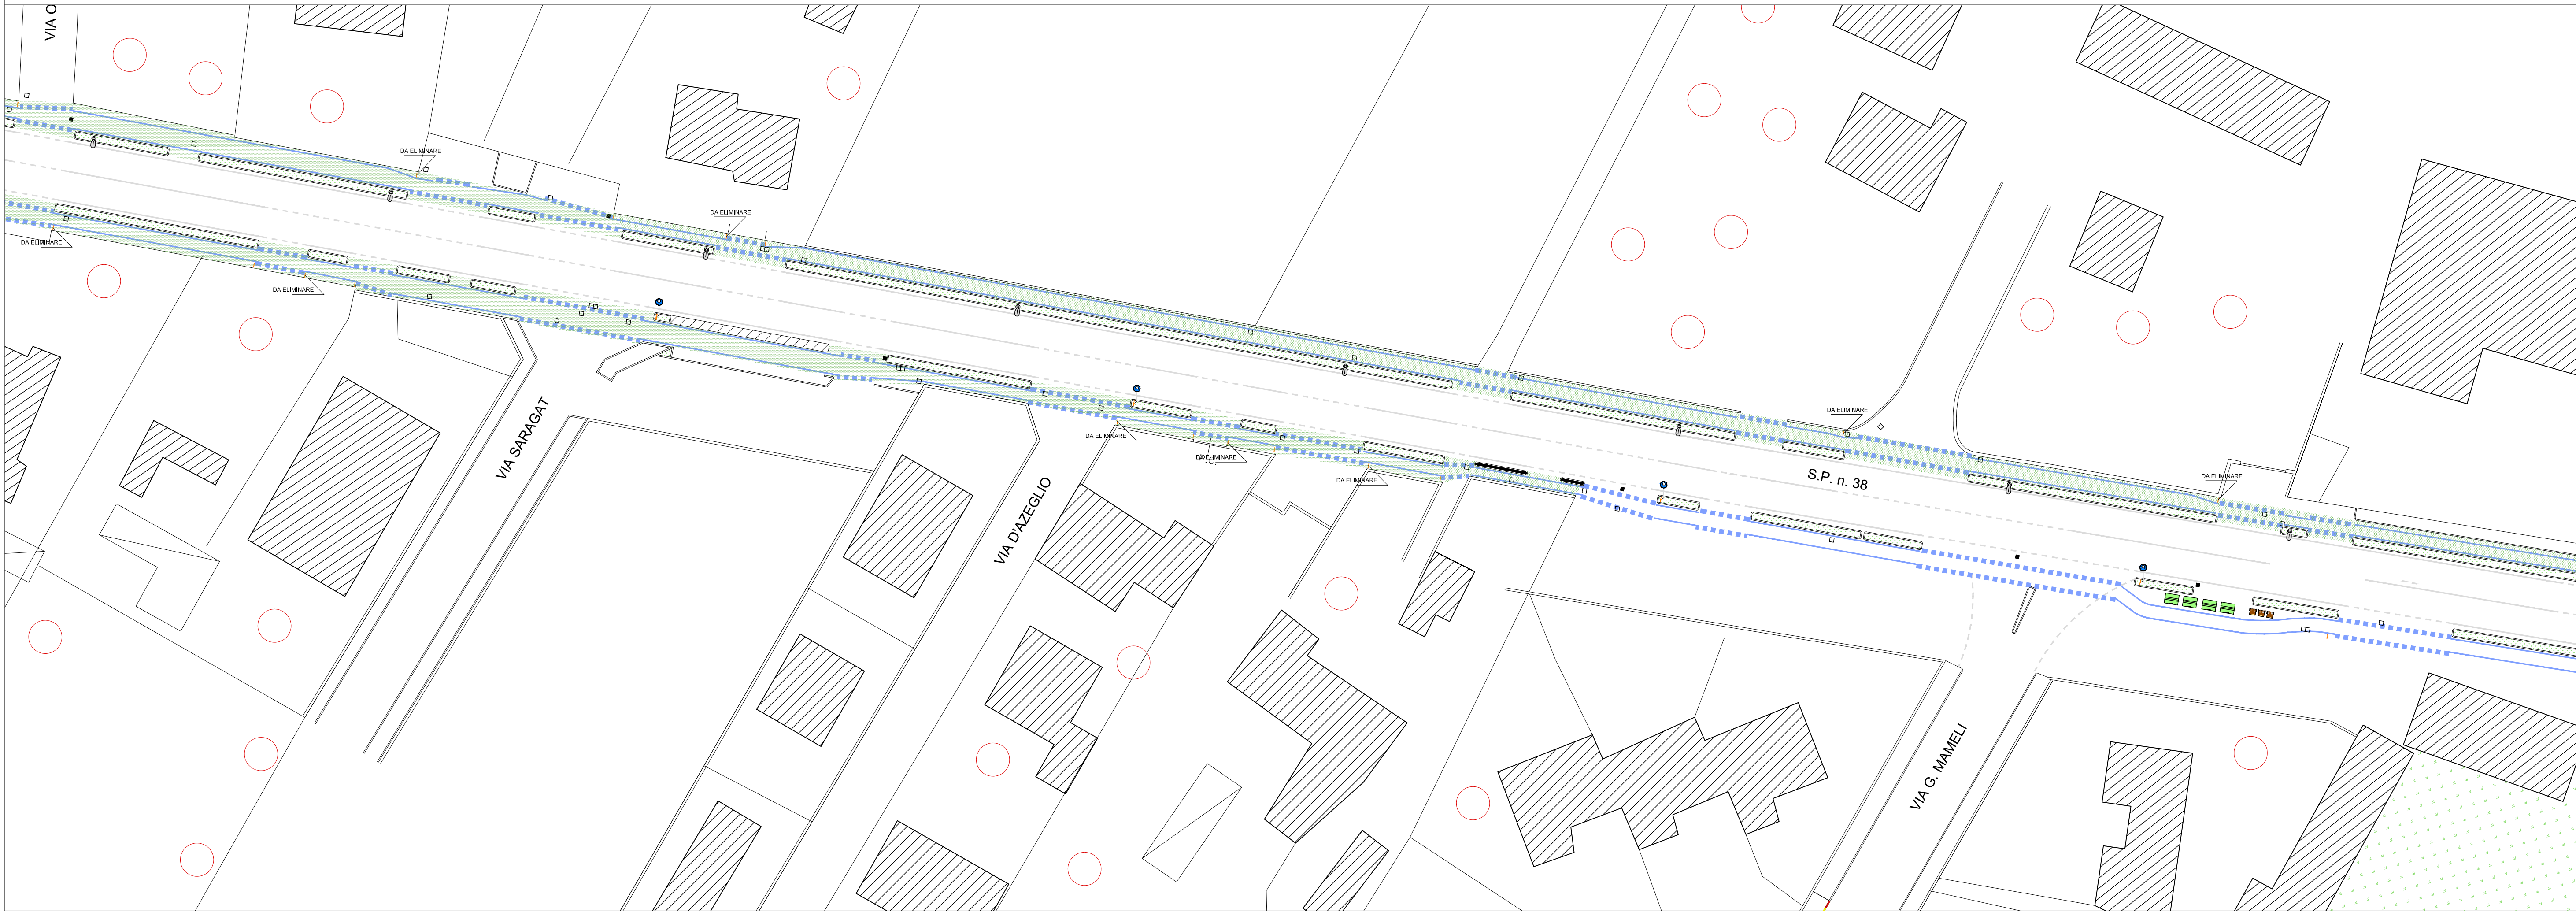

COMUNE DI MARTELLAGO Città Metropolitana di Venezia		
MESSA IN SICUREZZA DEI PERCORSI CICLOPEDONALI E ALTRE VIE DI OLMO CON ABBATTIMENTO DI BARRIERE ARCHITETTONICHE		
PROGETTO ESECUTIVO		
DATA agosto 2026	FILE 367-PE.dwg	SCALA 1:400
INTERVENTO 1: PERCORSI CICLOPEDONALI DI VIA OLMO: STATO DI PROGETTO (TRATTI 1 E 2)		
Responsabile del Progetto: ing. Fabio Callegher		
Progettista: arch. Alessandra Fonzo		

