



ESTRATTO P.I. n. 2
 COMUNE DI MARTELLAGO (VE) - Ebboborio 18 - Tav. 2.2
 SCALA 1:2.000



ESTRATTO MAPPA
 COMUNE DI MARTELLAGO (VE) FOGLIO 14 - MAPPA 460
 SCALA 1:2.000

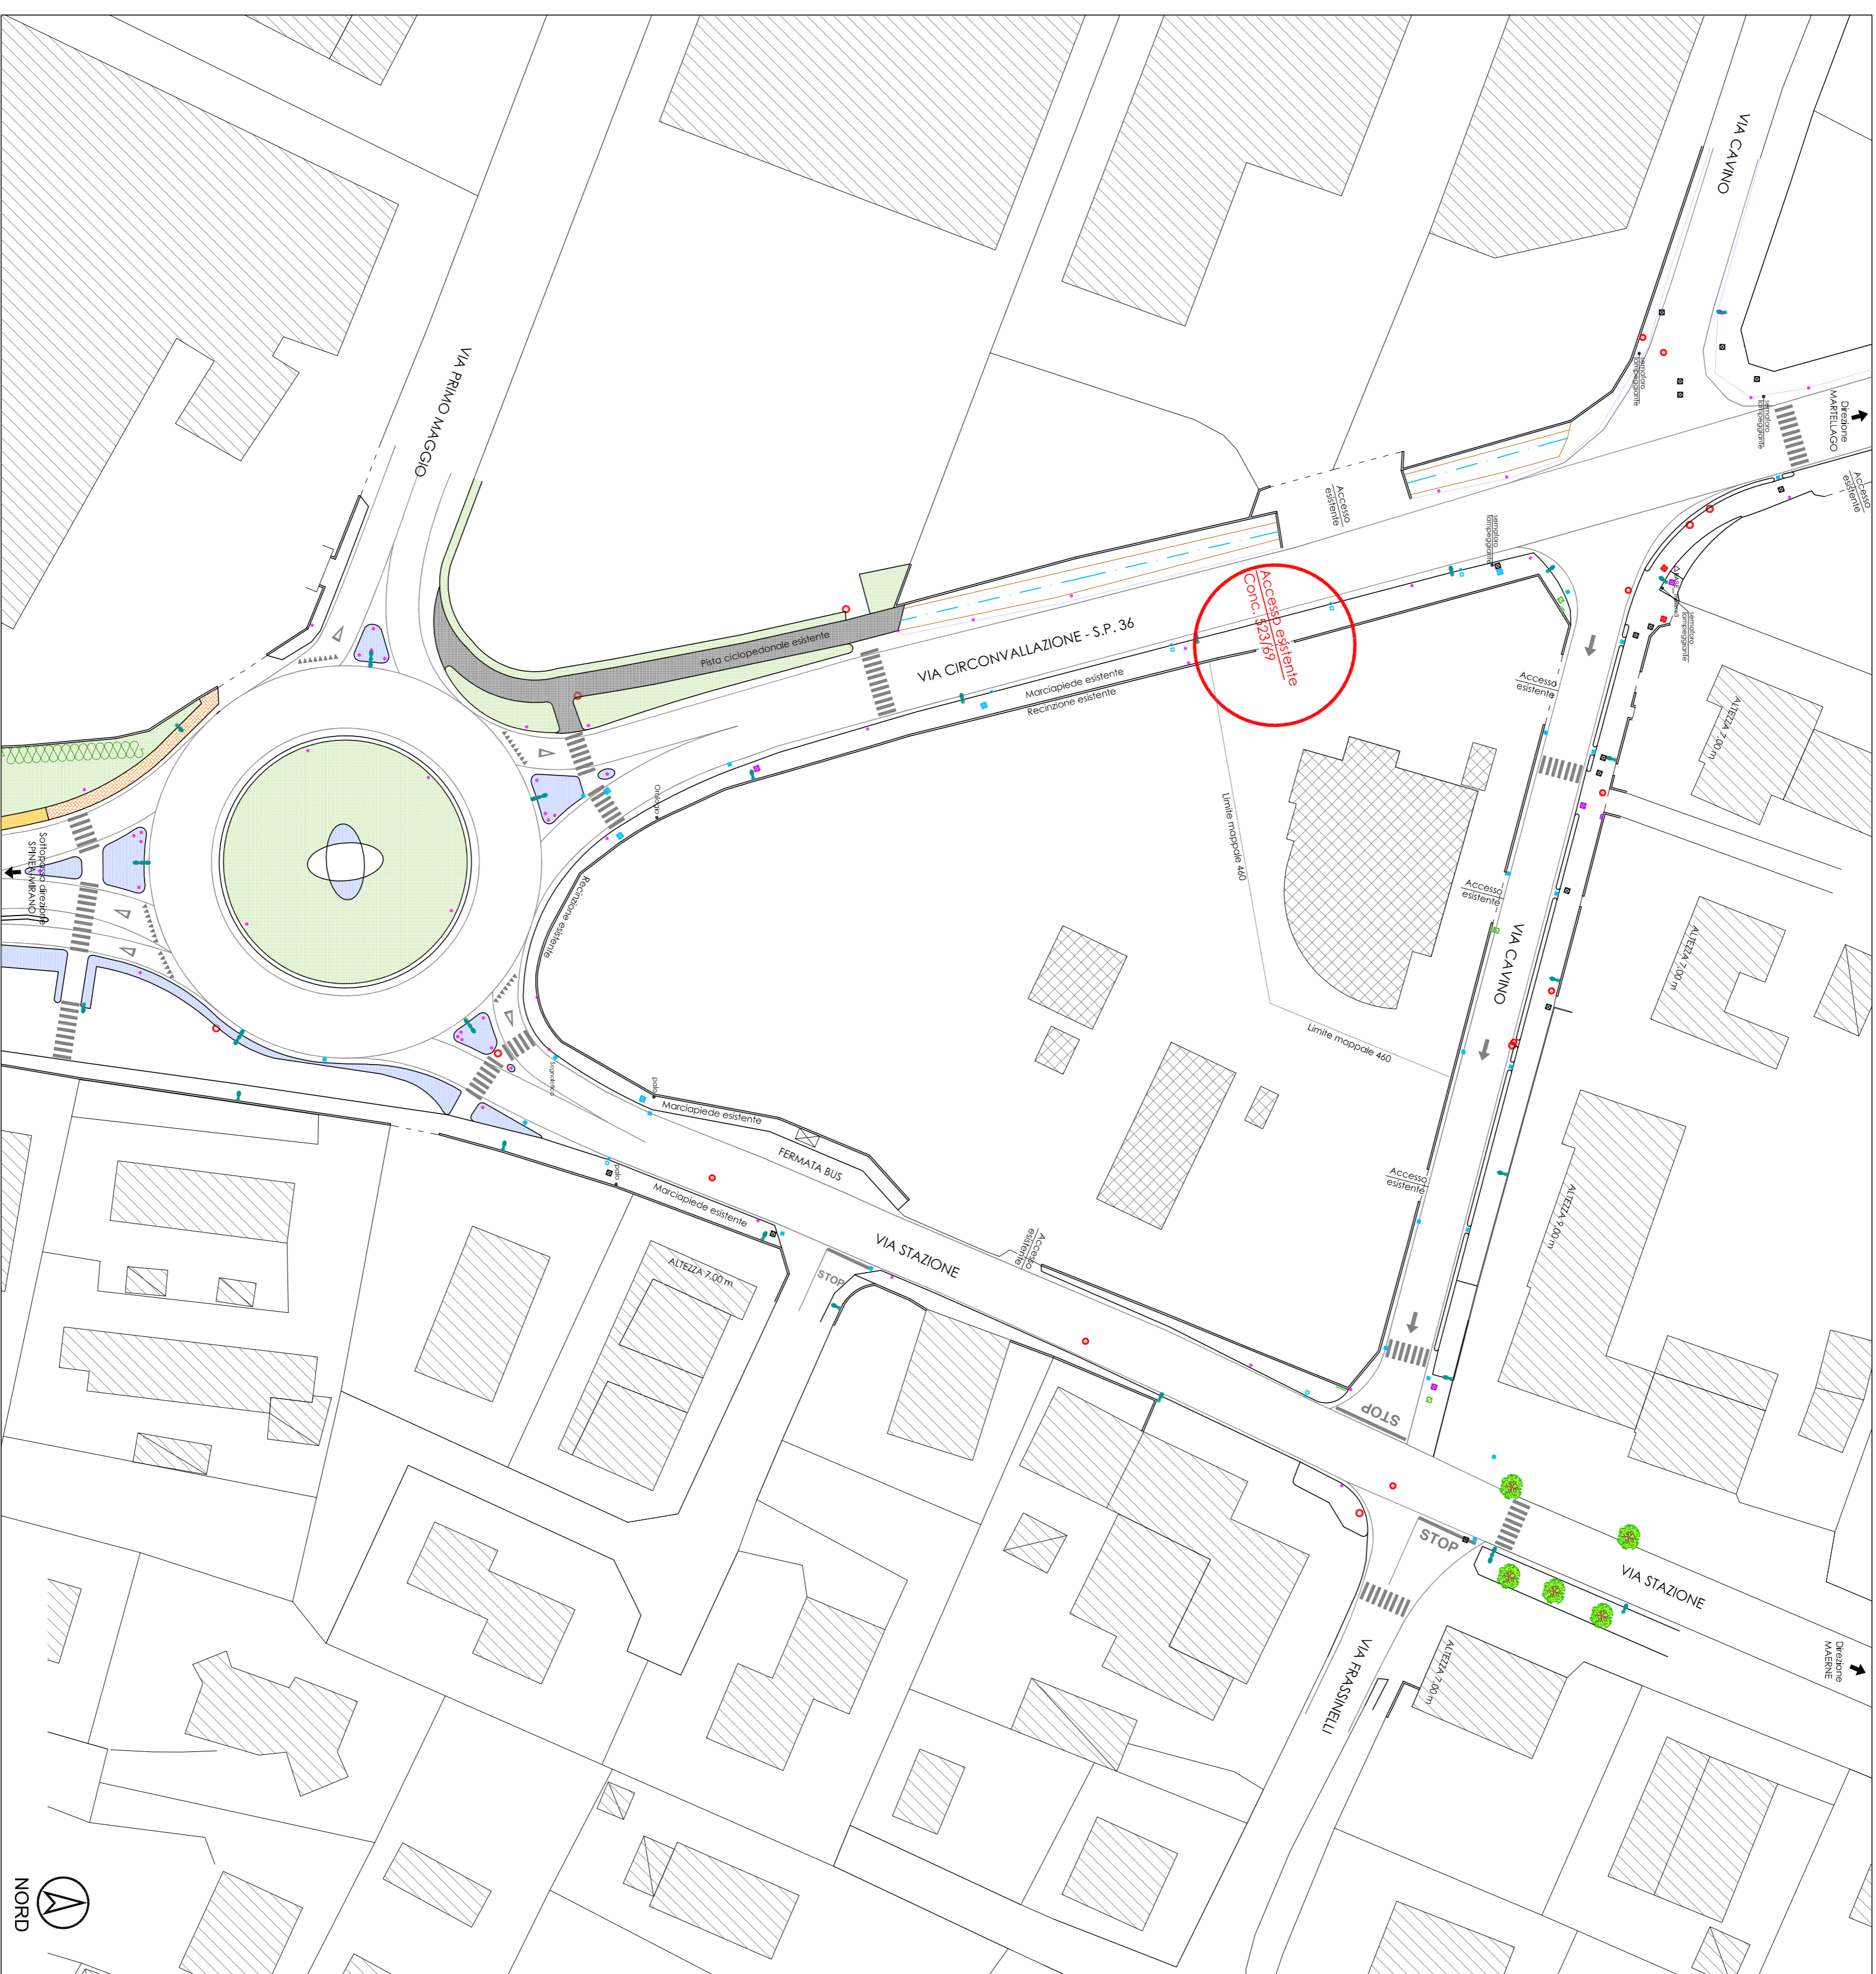

PLANIMETRIA STATO DI FATTO - Scda 1:500

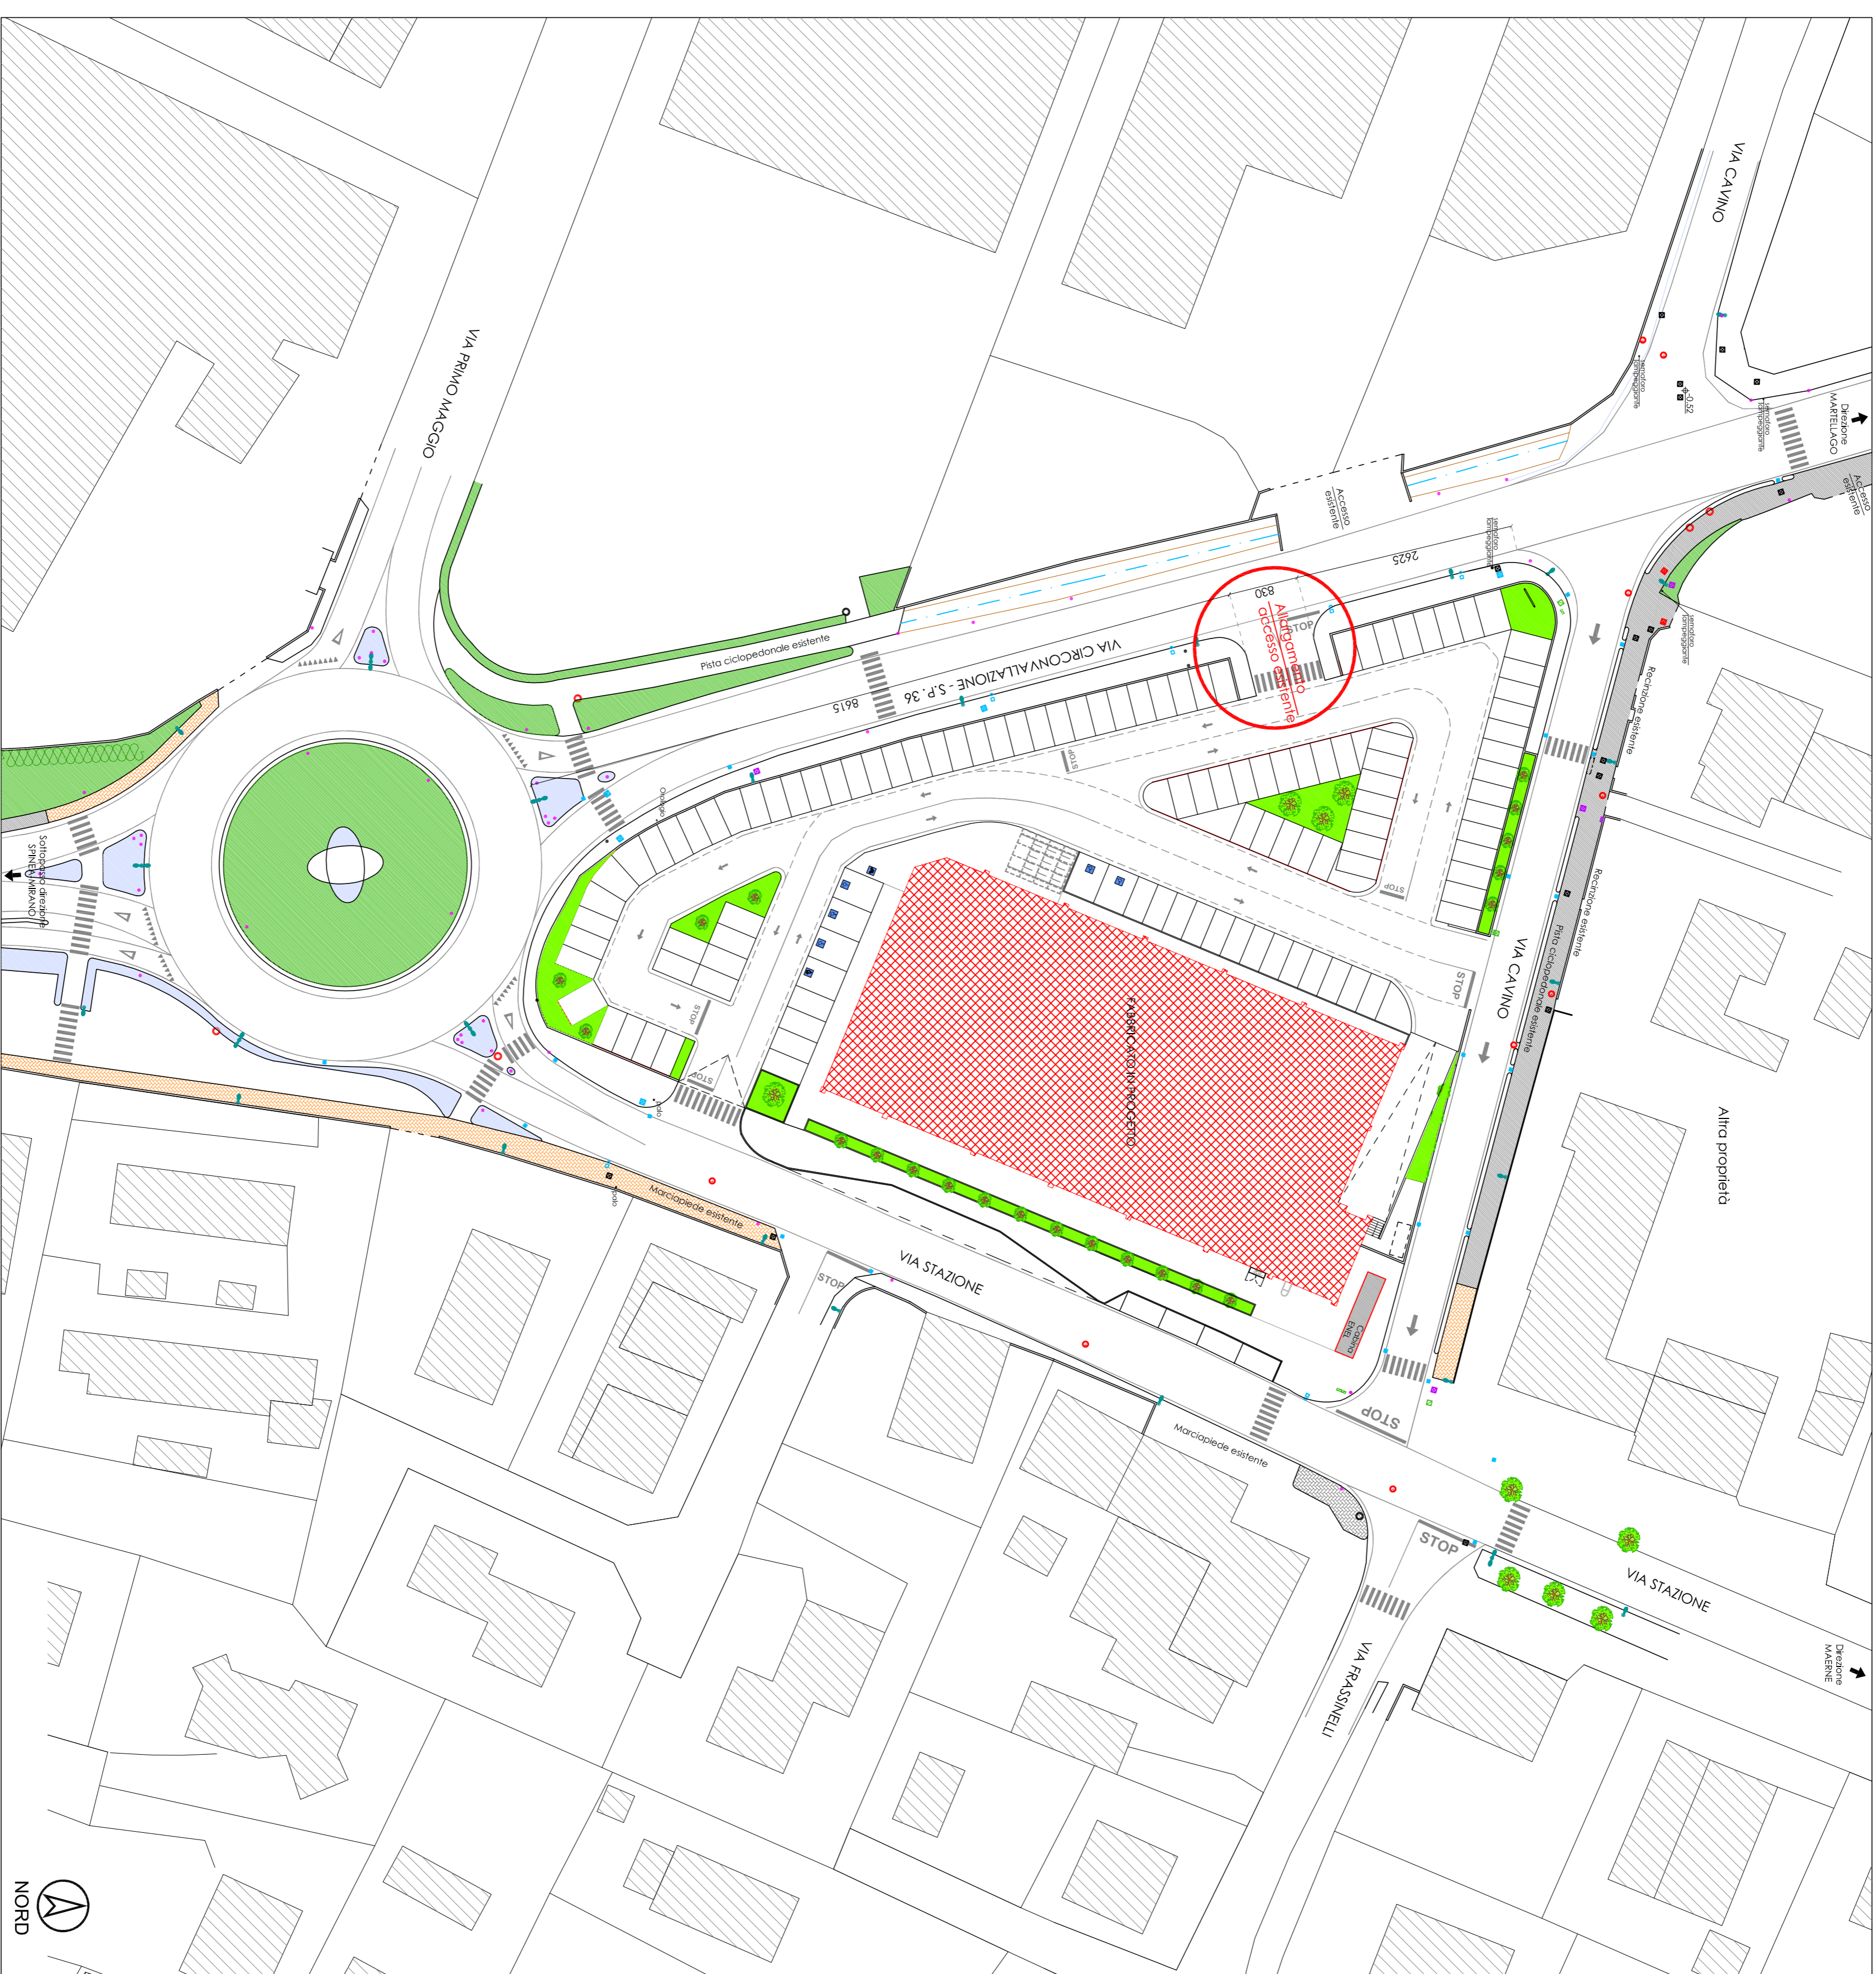

PLANIMETRIA STATO DI PROGETTO - Scda 1:500

COMUNE DI MARTELLAGO (VE) Provincia di Venezia		Il proprietario	
Elaborato: ACCESSO CARRAIO ESTRAITI PLANIMETRIE		Scale: 1:2000 - 1:500 File: 11 Data: progetto.dwg Ref.: 039-2018	
Il presente disegno non può essere utilizzato per scopi diversi da quelli per i quali è stato progettato.	