

- Superfici di Involuppo
- Contorni Fogli Catastali
- Contorni Comunali
- Contorni Aeroportuali

▭ Area interessata da limitazione


▭ Area soggetta a specifica valutazione ENMAC

Coordinate ARP 45° 30' 19" N - 012° 21' 07" E
Codice ICAO 4 E

RWY	TORA	TODA	ASDA	LDA
mi	mi	mi	mi	mi
04L	2780	3140	2780	2686
22R	2780	2980	2780	2780
04R	3300	3520	3300	3300
22L	3300	3520	3300	3300

THR	H _{scglia}	RWY	TPO DI OPERAZIONI
mi	mi	mi	
04L	2,07	04L	strum. non di precisione
22R	1,65	22R	strum. non di precisione
04R	2,10	04R	strum. di precisione CAT III
22L	2,07	22L	strum. non di precisione

SCALA 1:25.000

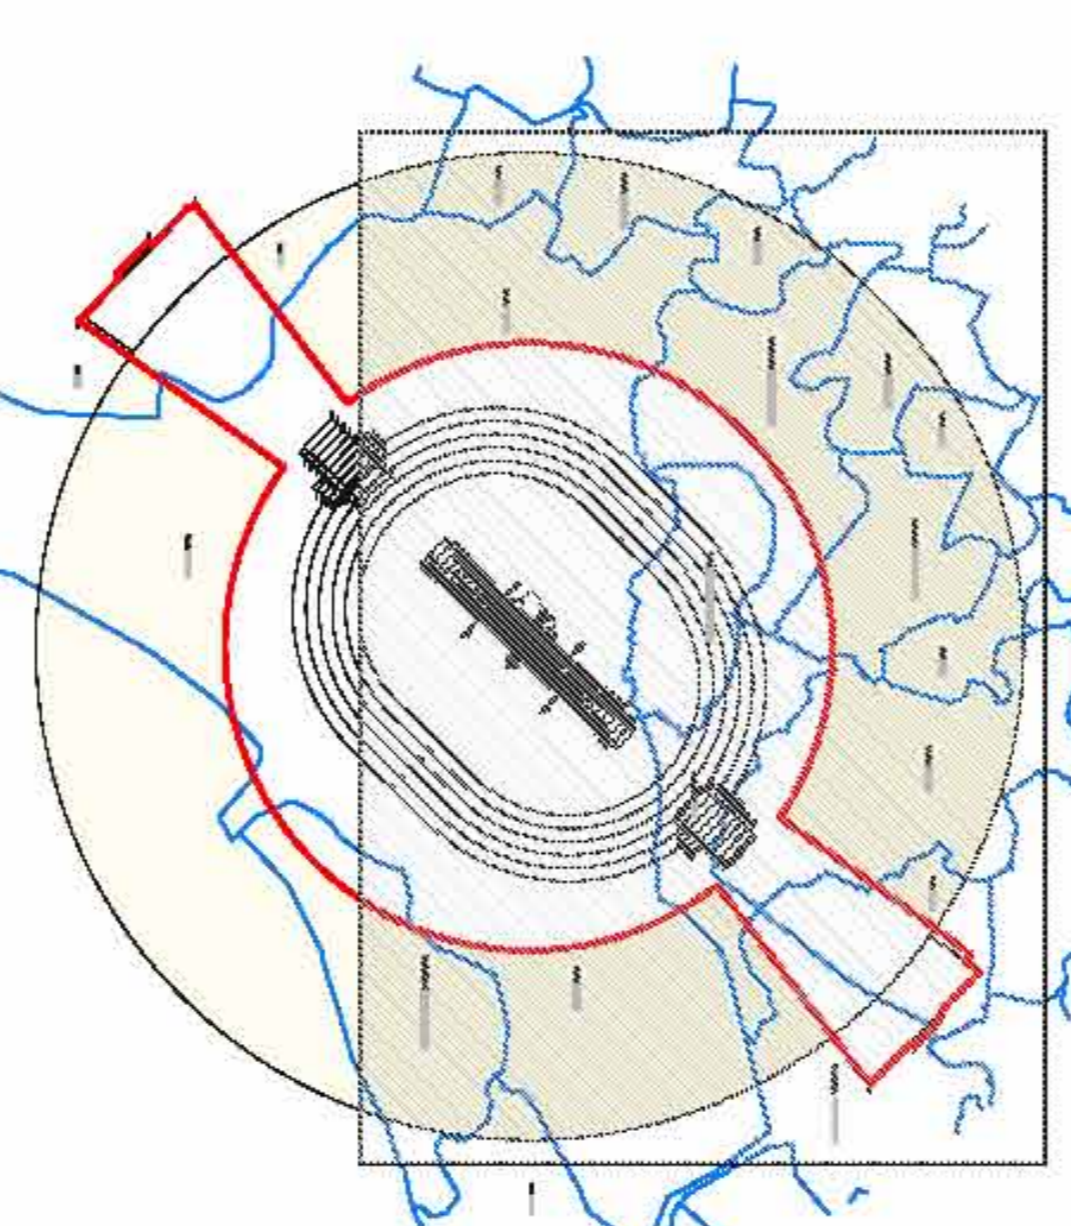

ENTE NAZIONALE PER L'AVIAZIONE CIVILE

AEROPORTO DI VENEZIA "MARCO POLO"

MAPPE DI VINCOLO
LIMITAZIONI RELATIVE AGLI OSTACOLI ED AI PERICOLI PER LA
NAVIGAZIONE AEREA (Art. 707 comma 1,3,4 Codice della Navigazione)

SAVE SpA - Aeroporto di Venezia Marco Polo
Viale G. Galia, 301
30173 Venezia-Venezia (Ve)
Tel. (+39) 041 2698111
Fax (+39) 041 2600000
Email: info@save.it
P.IVA 02185900271

Progettista incaricato
ONE WORKS Arch. G. De Cailf

Post Holder della Progettazione
Ing. Franco Dal Pos

PIANIMETRIA CATASTALE CON
INDICAZIONE DEI PERICOLI ALLA
NAVIGAZIONE AEREA IZ
Impianti Esisti

TAV N° PC-01-c-1.1
SCALA 1: 25000

Data di redazione: Novembre 2011, rev. 00

APPROVAZIONE ENAC
DISPOSITIVO APPROVATIVO
n°02/2010/PMV del 6/12/2011

DIREZIONE OPERATIVA:
IL DIRETTORE
Ing. Franco Cailf

